
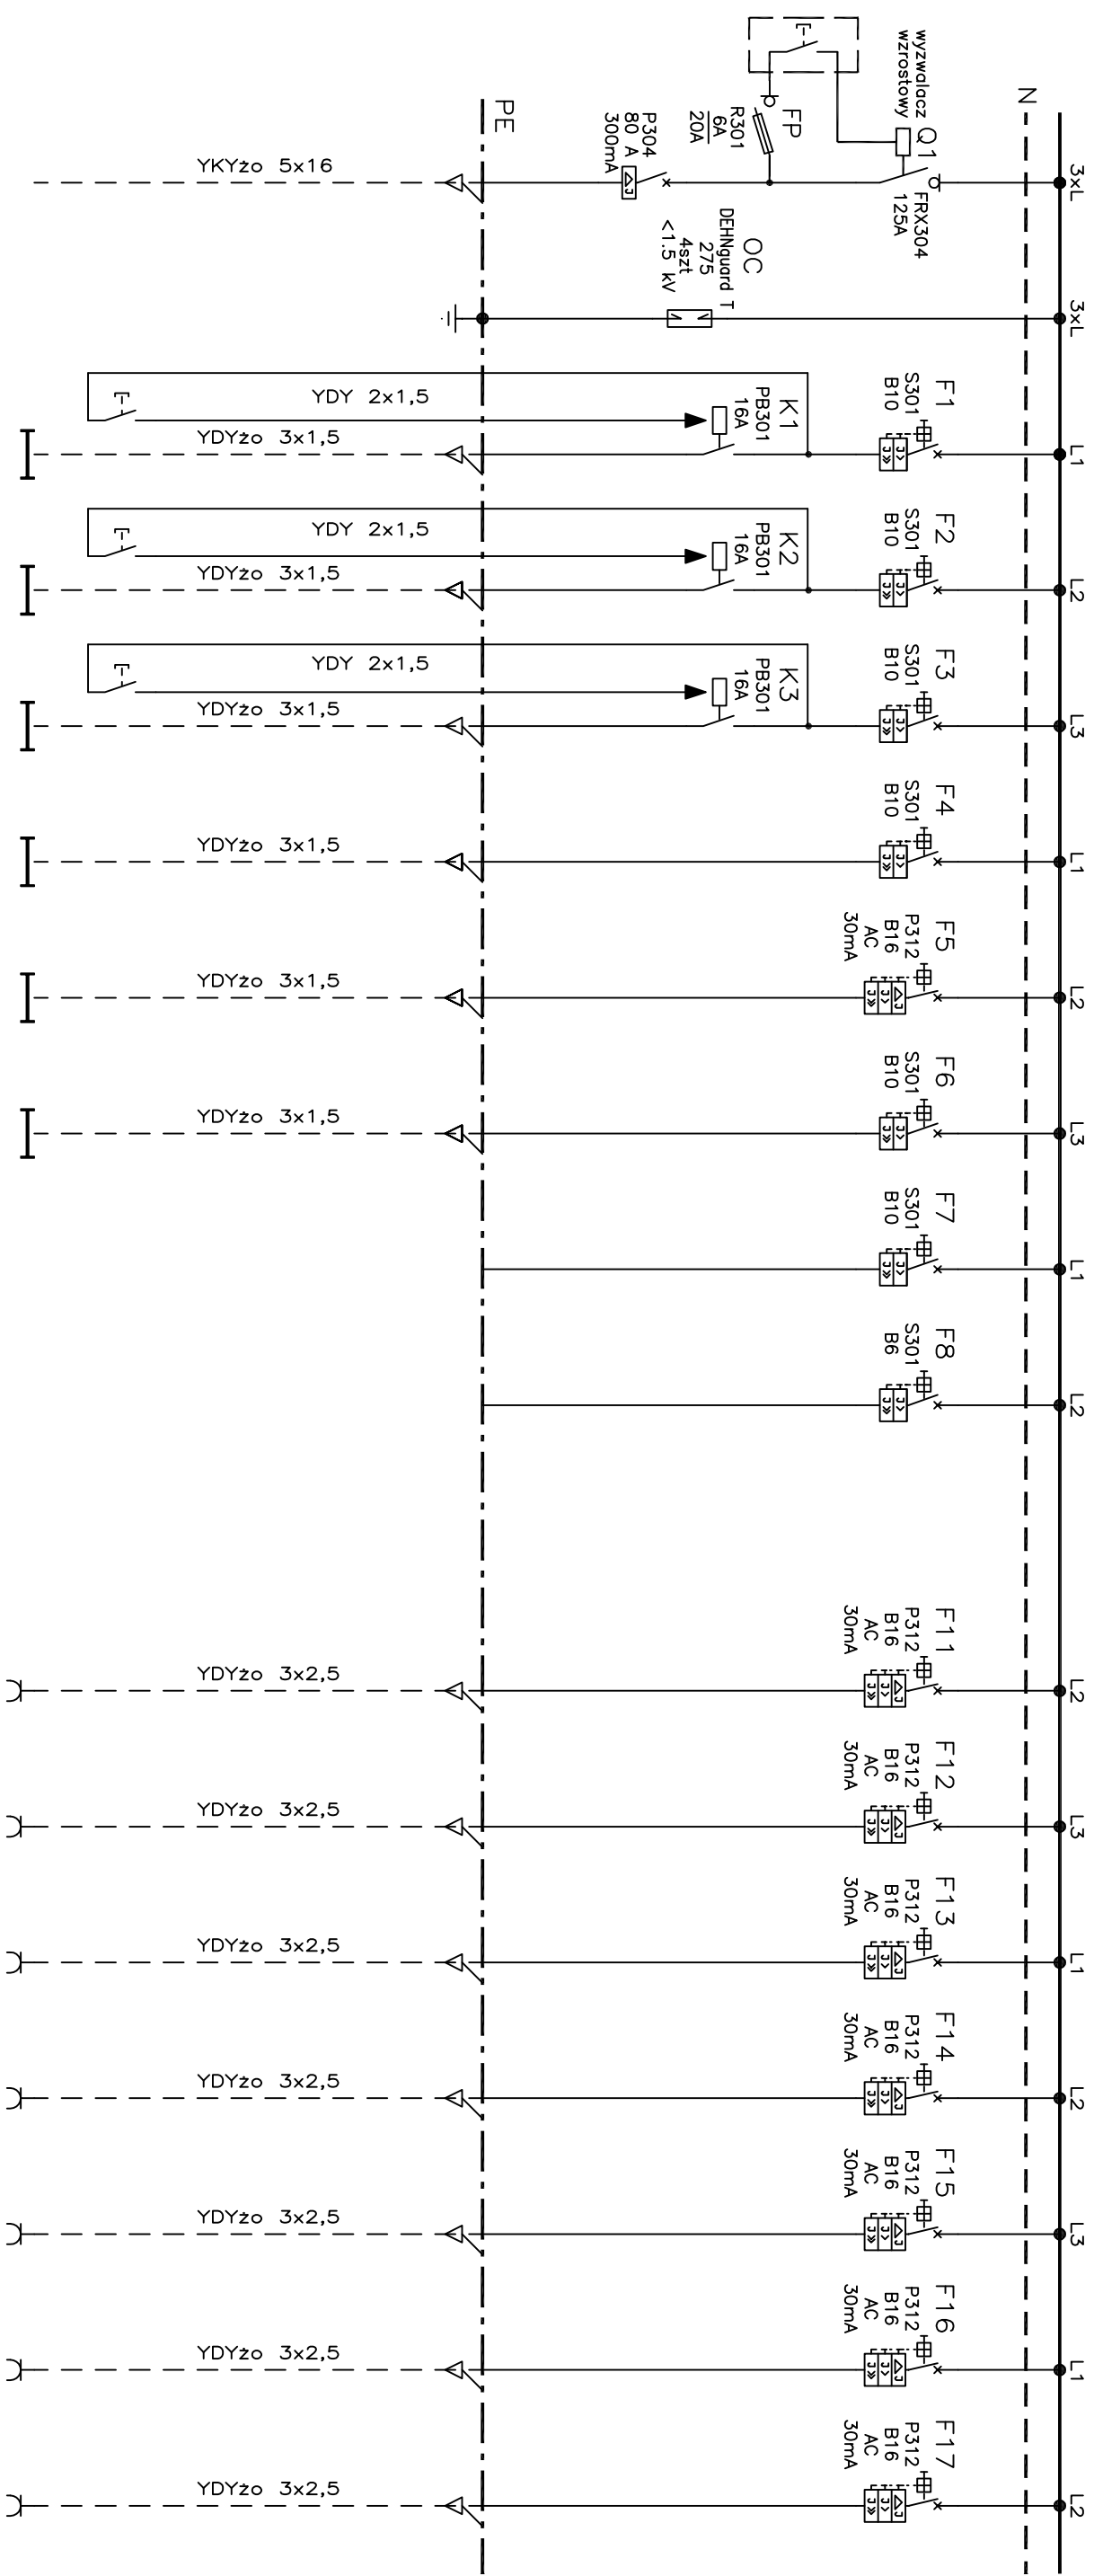


TG (CZĘŚĆ 1)
 3 N PE ~ 50 Hz, 400/230 V

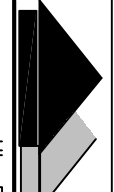

OBWÓD	ZASILANIE ZE ZŁĄCZA KABLOWEGO	OCHRONNIK PRZECIWO-PRZEPICIOWY	OSWIETLENIE OGÓLNE	OSWIETLENIE OGÓLNE	OSWIETLENIE OGÓLNE	OSWIETLENIE OGÓLNE	OSWIETLENIE OGÓLNE	OSWIETLENIE OGÓLNE	OSWIETLENIE OGÓLNE	REZERWA	REZERWA	GNIAZDA OGÓLNE	GNIAZDA OGÓLNE	GNIAZDA OGÓLNE	GNIAZDA OGÓLNE	GNIAZDA OGÓLNE	GNIAZDA OGÓLNE	GNIAZDA OGÓLNE	
			YDY 2x1,5	YDYzo 3x1,5	YDY 2x1,5	YDYzo 3x1,5	YDY 2x1,5	YDYzo 3x1,5	YDYzo 3x1,5			YDYzo 3x2,5	YDYzo 3x2,5	YDYzo 3x2,5	YDYzo 3x2,5	YDYzo 3x2,5	YDYzo 3x2,5	YDYzo 3x2,5	YDYzo 3x2,5

TN-S – SAMOCZYNNNE WYŁĄCZENIE
 NAPIĘCIE POMOCNICZE 230V, 50Hz

 CEZARIUSZ FRYC PRACOWNIA PROJEKTOWANIA I USŁUG BUDOWLANYCH		INWESTOR : GMINA KĄTY WRÓCŁAWSKIE RYNEK – RATUSZ 1 55 – 080 KĄTY WRÓCŁAWSKIE	
BIURO PROJEKTOWE UL. DELOWIANA 2/4#10 53-434 WRÓCŁAW TEL./FAX – 071 783-58-91 ; 071 796-76-00		DZIAŁ : ŚWIETLICA WIEJSKA	
ADRES : GNIĘCHOWICE UL. KATECKA 59 GMINA KĄTY WRÓCŁAWSKIE DZ. NR 408/2 DBKĘB GNIĘCHOWICE		SKALA : 1 :	
TYTUŁ : Schemat strukturalny rozdzielnic TG część 1		ZNAK PRACY : 0807	
PROJEKTOWAŁ : mgr inż. J. Zadrożny		STADIUM : P.B.	
TYTUŁ : Schemat strukturalny rozdzielnic TG część 1		CZĘŚĆ : ELEKTR.	
A SPRAWDZIŁ : mgr inż. W. Krysz		DATA : 262/00/DUW 02.09 462/89/UW 02.09	
		E-05	