
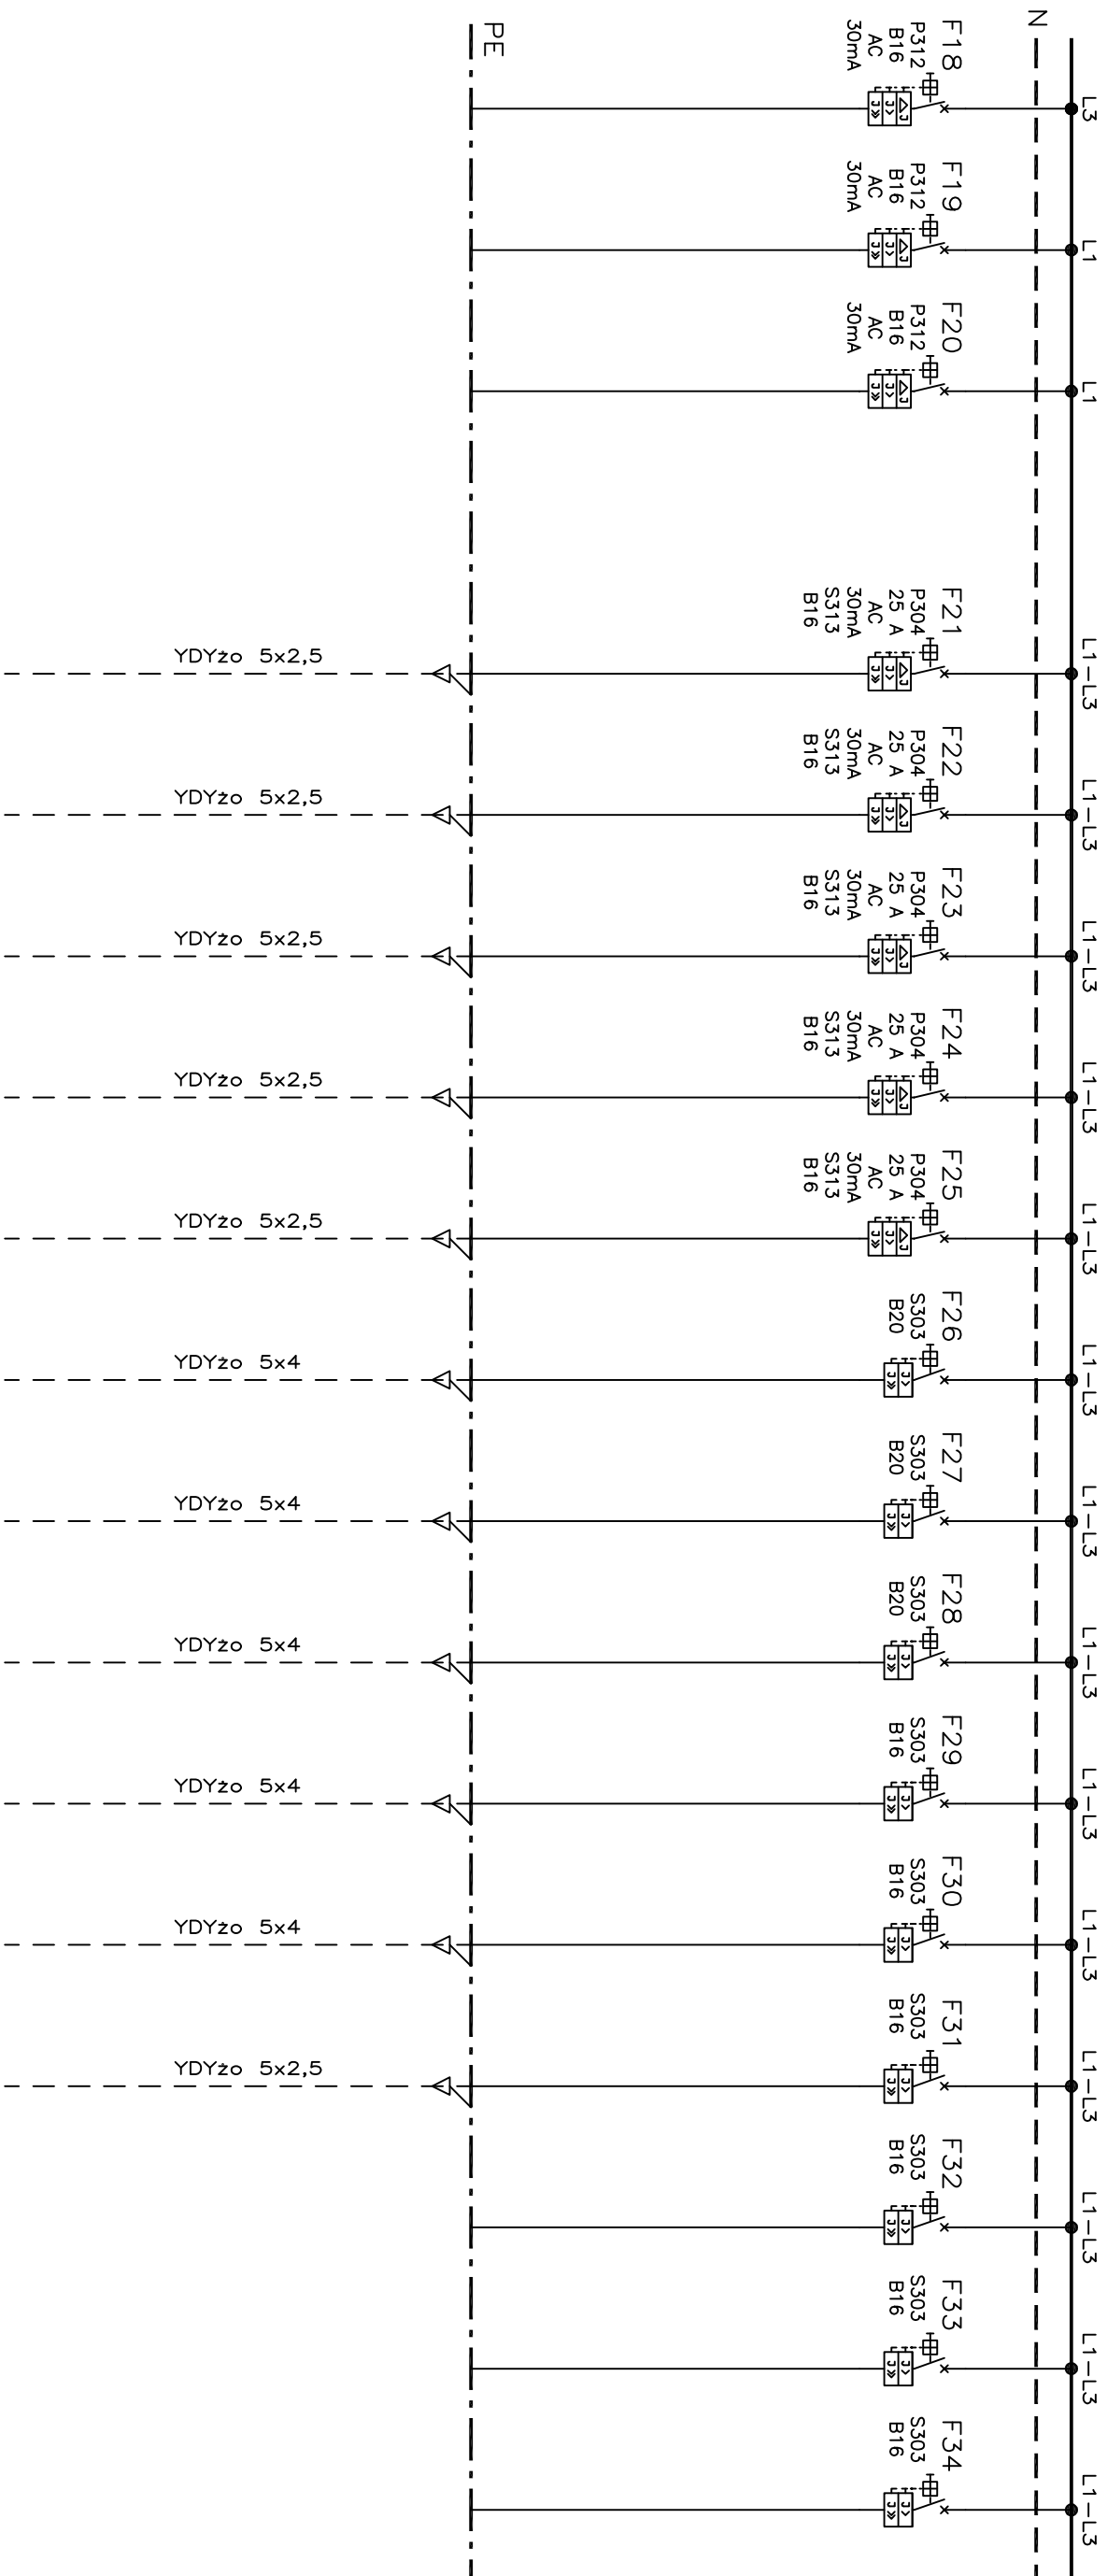


TG (CZĘŚĆ 2)
 3 N PE ~ 50 Hz, 400/230 V

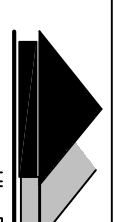

OBWÓD	REZERWA	REZERWA	REZERWA	Centrała nowiwno CNW1	Centrała nowiwno CNW1	Centrała nowiwno CNW2	Centrała nowiwno CNW2	Centrała nowiwno CN	Kuchienka	Kuchienka	Polejnia	Toboret	Zmywarka	WIK	REZERWA	REZERWA	REZERWA
-------	---------	---------	---------	-----------------------	-----------------------	-----------------------	-----------------------	---------------------	-----------	-----------	----------	---------	----------	-----	---------	---------	---------

TN-S – SAMOCZYNNNE WYŁĄCZENIE
 NAPIĘCIE POMOCNICZE 230V, 50Hz

 <p>CEZARIUSZ FRYC PRACOWNIA PROJEKTOWANIA I USŁUG BUDOWLANYCH</p>		INWESTOR: GMINA KĄTY WRÓCŁAWSKIE RYNEK – RATUSZ 1 55 – 080 KĄTY WRÓCŁAWSKIE	
BIURO PROJEKTOWE: UL. DELOWIANA 2/4#10 53-434 WRÓCŁAW TEL./FAX – 071 783-58-91 ; 071 796-76-00		ADRES OBIEKTU: ŚWIETLICA WIEJSKA UL. KATECKA 59 GMINA KĄTY WRÓCŁAWSKIE DZ. NR 408/2 DBKĘB GNIĘCHOWICE	
TYTUŁ: Schemat strukturalny rozdzielnic TG część 2		SKALA: 1 : 0807 ZNAK PRACY: 0807	
TYTUŁ: Schemat strukturalny rozdzielnic TG część 2		STADIUM: P.B. CZĘŚĆ ELEKTR.	
PROJEKTOVAŁ: mgr inż. J. Zadrożny		SKALA: 1 : 0807	
SPRAWDZIŁ: mgr inż. W. Krysz		ZNAK PRACY: 0807	
A		E-06	