


T 1

3 N PE ~ 50 Hz, 400/230 V

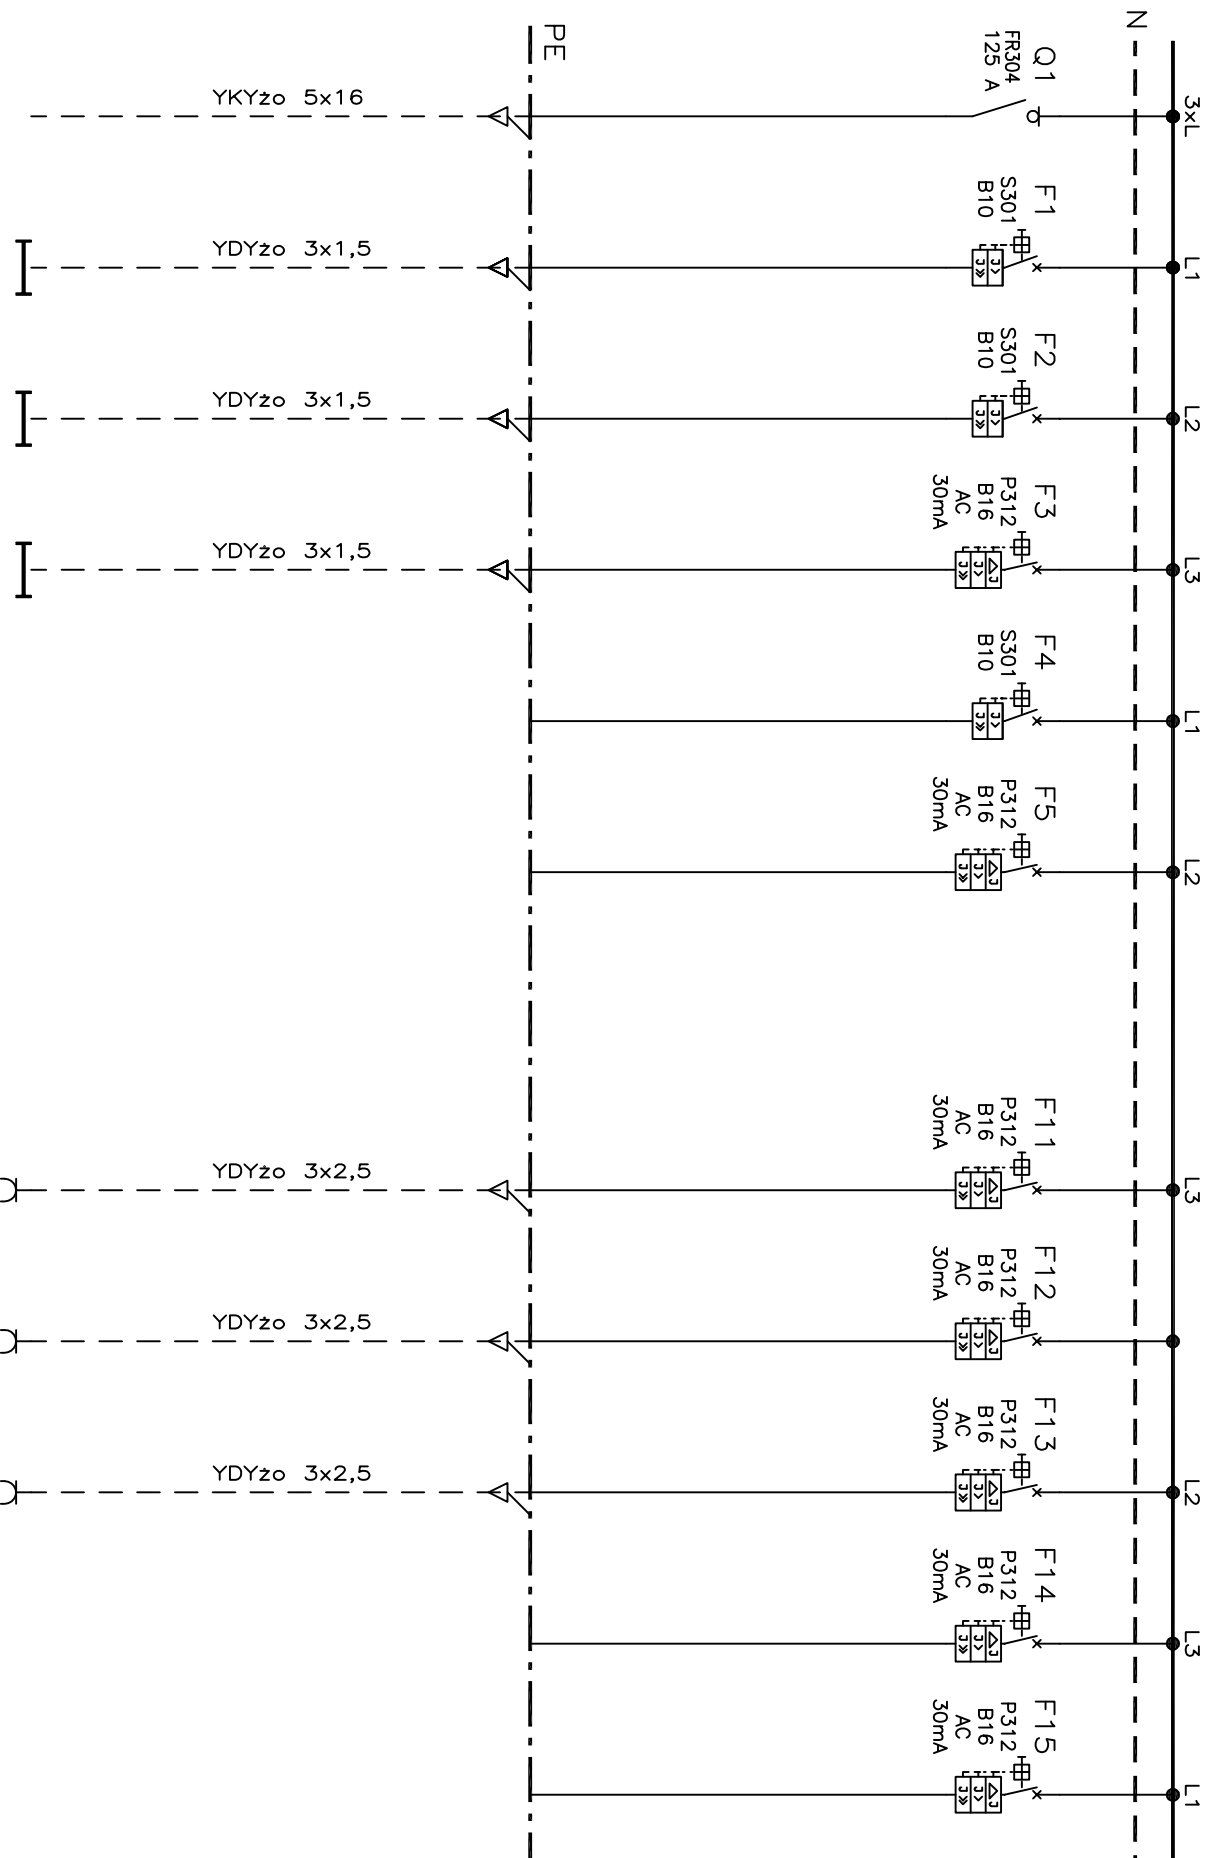

OBWOD	ZASILANIE ZE ZŁĄCZA KABLOWEGO	OSWIETLENIE OGOLNE	OSWIETLENIE OGOLNE	OSWIETLENIE OGOLNE	REZERWA	REZERWA	GNIAZDA OGOLNE	GNIAZDA OGOLNE	GNIAZDA OGOLNE	REZERWA	REZERWA
		YDYzo 3x1,5	YDYzo 3x1,5	YDYzo 3x1,5			YDYzo 3x2,5	YDYzo 3x2,5	YDYzo 3x2,5		

TN-S – SAMOCZYNNNE WYŁĄCZENIE
NAPIĘCIE POMOCNICZE 230V, 50Hz



CEZARIUSZ FRYC
PRACOWNIA PROJEKTOWANIA
I USŁUG BUDOWLANYCH

BIURO: UL. DELOWIANA 2/4#10 53-434 WRÓCLAW
PROJEKTOW: TEL./FAX – 071 783-58-91 ; 071 796-76-00

OBIEKT: ŚWIETLICA WIEJSKA
ADRES: GNIĘCHOWICE UL. KATEGA 59 GMINA KĄTY WRÓCŁAWSKIE
DZ. NR 408/2 DBKFB GNIĘCHOWICE

TYTUŁ: Schemat strukturalny rozdzielnic T1

PROJEKTOVAŁ: mgr inż. J. Zadrożny
SPRAWDZIŁ: mgr inż. W. Krysz

INWESTOR:

GMINA KĄTY WRÓCŁAWSKI
RYNEK – RATUSZ 1
55 – 080 KĄTY WRÓCŁAWSKIE

SKALA

1 : 0807

STADIUM

P.B. ELEKTR.

262/00/DUW 02.09
462/89/UW 02.09
E-08