PRZEKRÓJ D - D

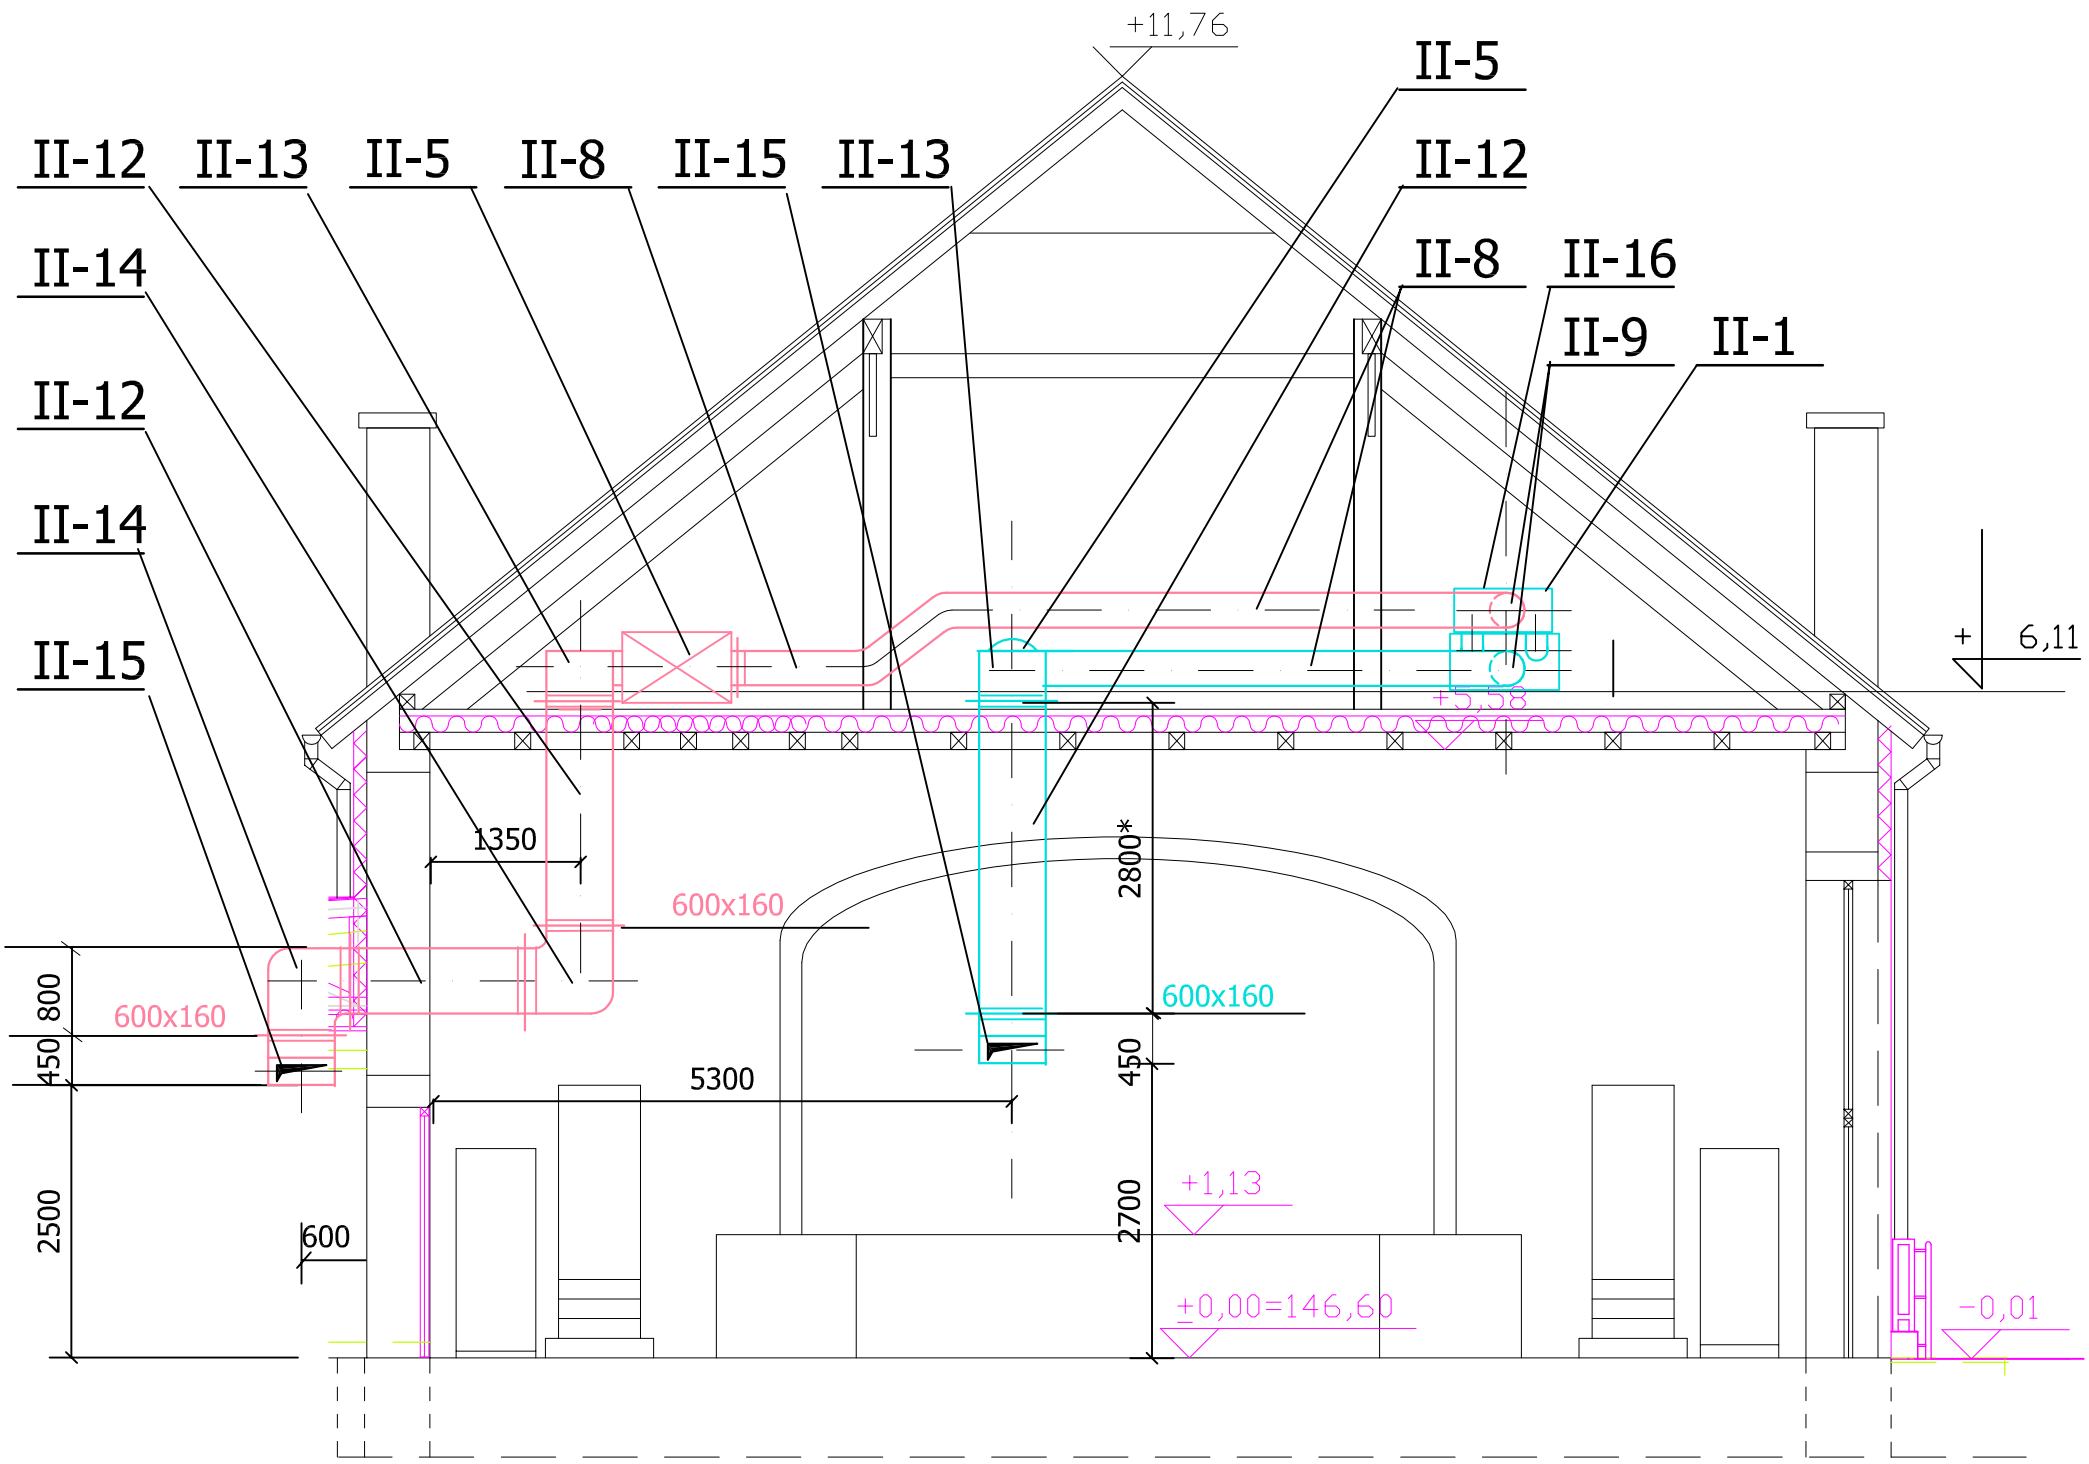

CEZARIUSZ FRYC
PRACOWNIA PROJEKTOWANIA
I USŁUG BUDOWLANYCH
BIURO PROJEKTÓW
UL. OŁOWIANA 2/4#10 53-434 WROCŁAW
TEL/FAX - 071 783-58-91 ; 071 796-76-00

INWESTOR :
GMINA KĄTY WROCŁAWSKI
RYNEK - RATUSZ 1
55 - 080 KĄTY WROCŁAWSKIE

OBIEKT: ŚWIETLICA WIEJSKA				SKALA 1 : 100	ZNAK PRACY 0807
ADRES : GNIECHOWICE ul. KĄTECKA 59 GMINA KĄTY WROCŁĄWSKIE DZ. NR 408/2 OBRĘB GNIECHOWICE				STADIUM P.W.	CZĘŚĆ SANIT.
TYTUŁ: PRZEKRÓJ D-D WENTYLACJA					
A	PROJEKTOWAŁ: mgr inż. Anna Malczewska	64/81/WBPP	02.09		S-6
	SPRAWDZIŁ:				