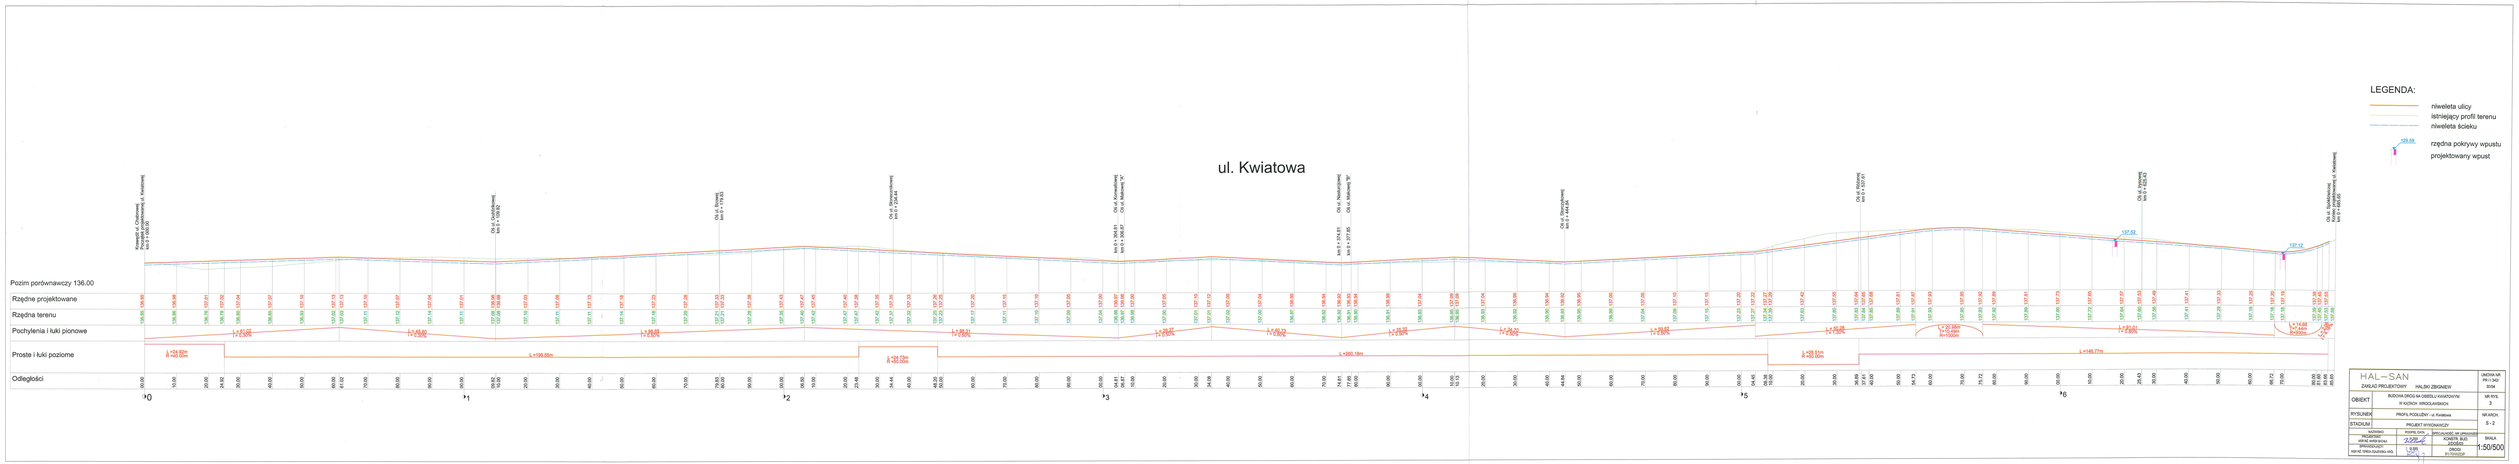
ul. Kwiatowa
LEGENDA:
niweleta ulicy
istniejący profil terenu
niweleta ścieku
rzędna pokrywy wpustu
projektowany wpust
Pozim porównawczy 136.00
Rzędne projektowane
Rzędna terenu
Pochylenia i łuki pionowe
Proste i łuki poziome
Odległości
HAL-SAN
ZAKŁAD PROJEKTOWY HALSKI ZBIGNIEW
OBIEKT BUDOWA DROG NA OSIEDLU KWIATOWYM W KOŃCH WROCŁAWSKICH
RYSUNEK PROFIL PODŁUŻNY - ul. Kwiatowa
STADIUM PROJEKT WYKONAWCZY
SKALA 1:50/500