


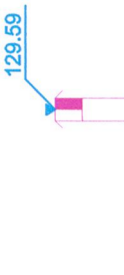
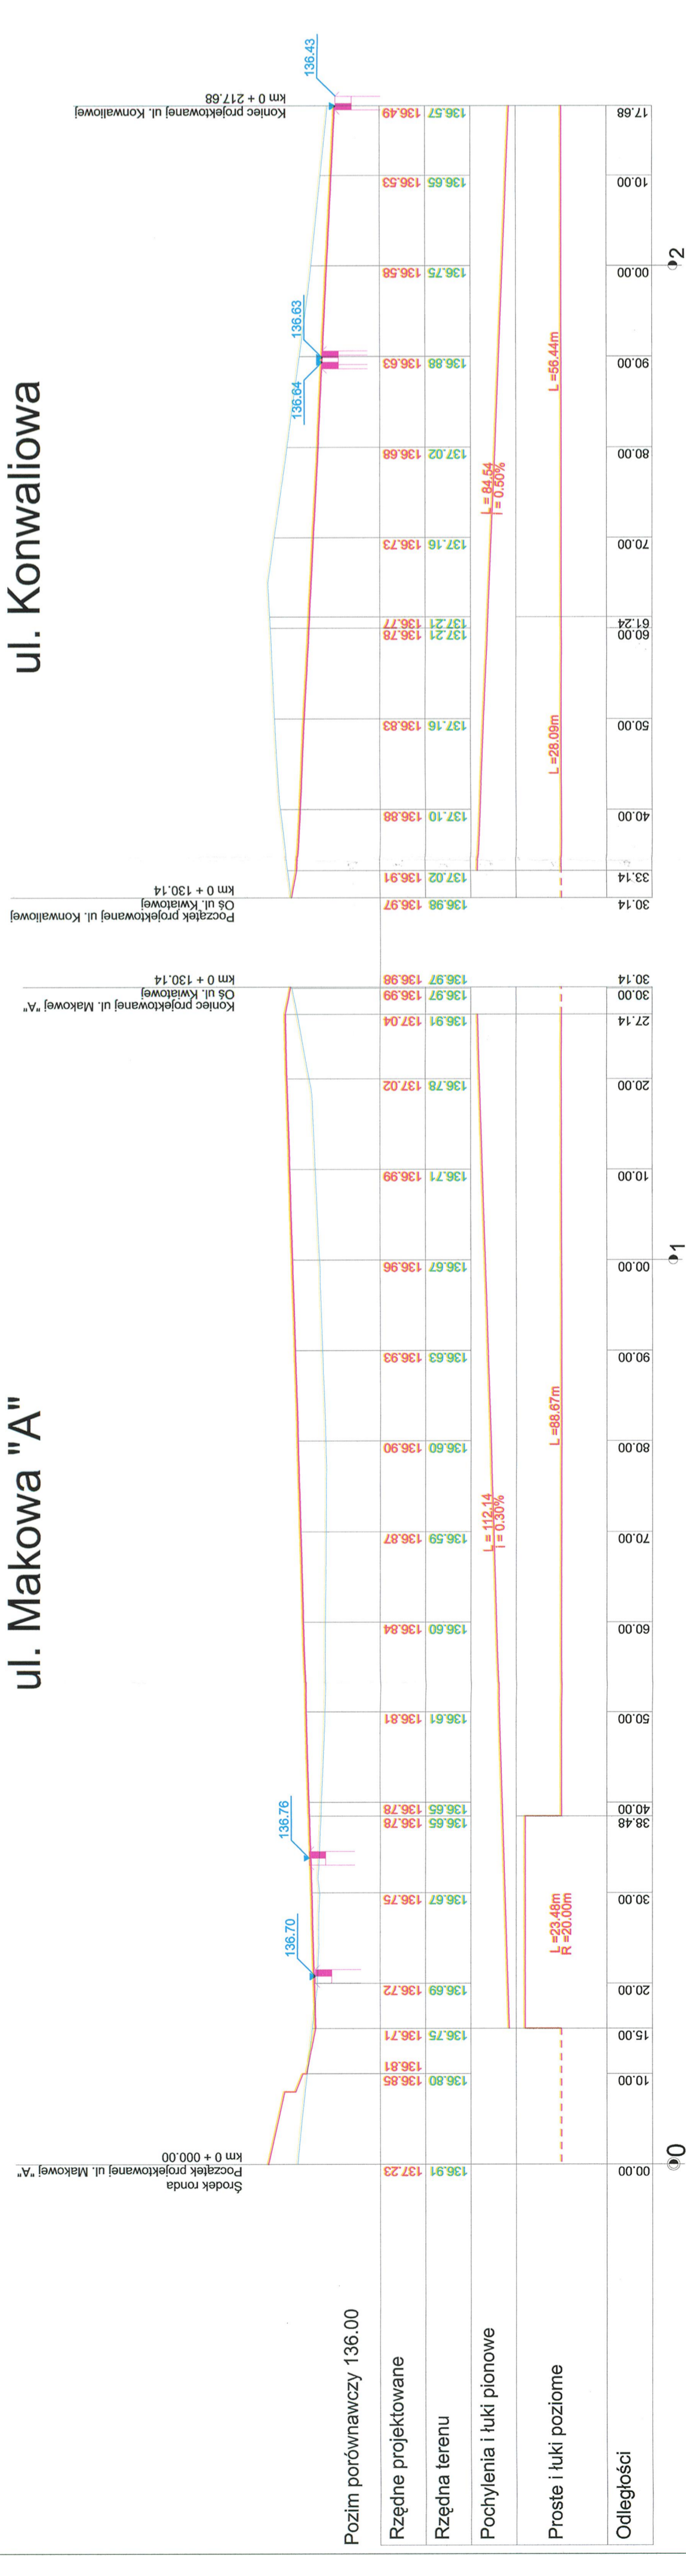



LEGENDA:

-  niweleta ulicy
-  istniejący profil terenu
-  rzędna pokrywy wpustu
-  projektowany wpust


### ul. Makowa "A"



### ul. Makowa "B"

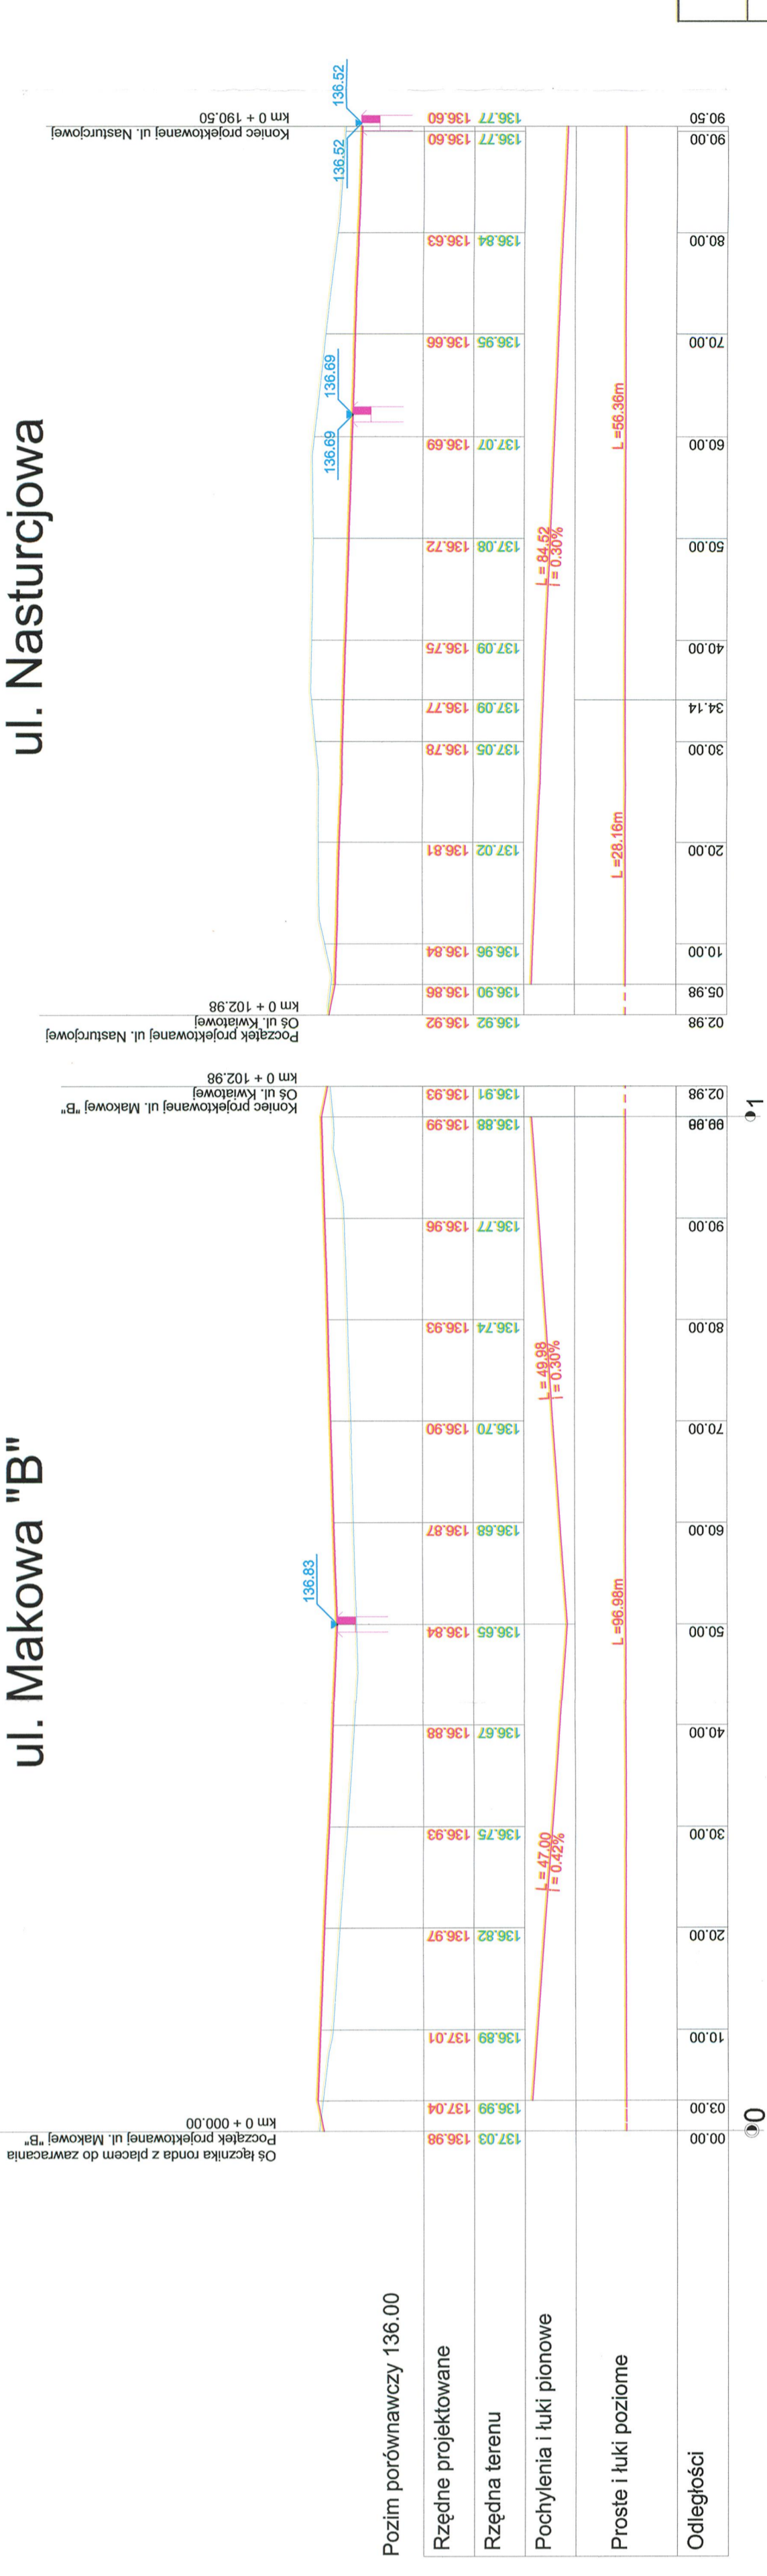

### ul. Nasturcjowa

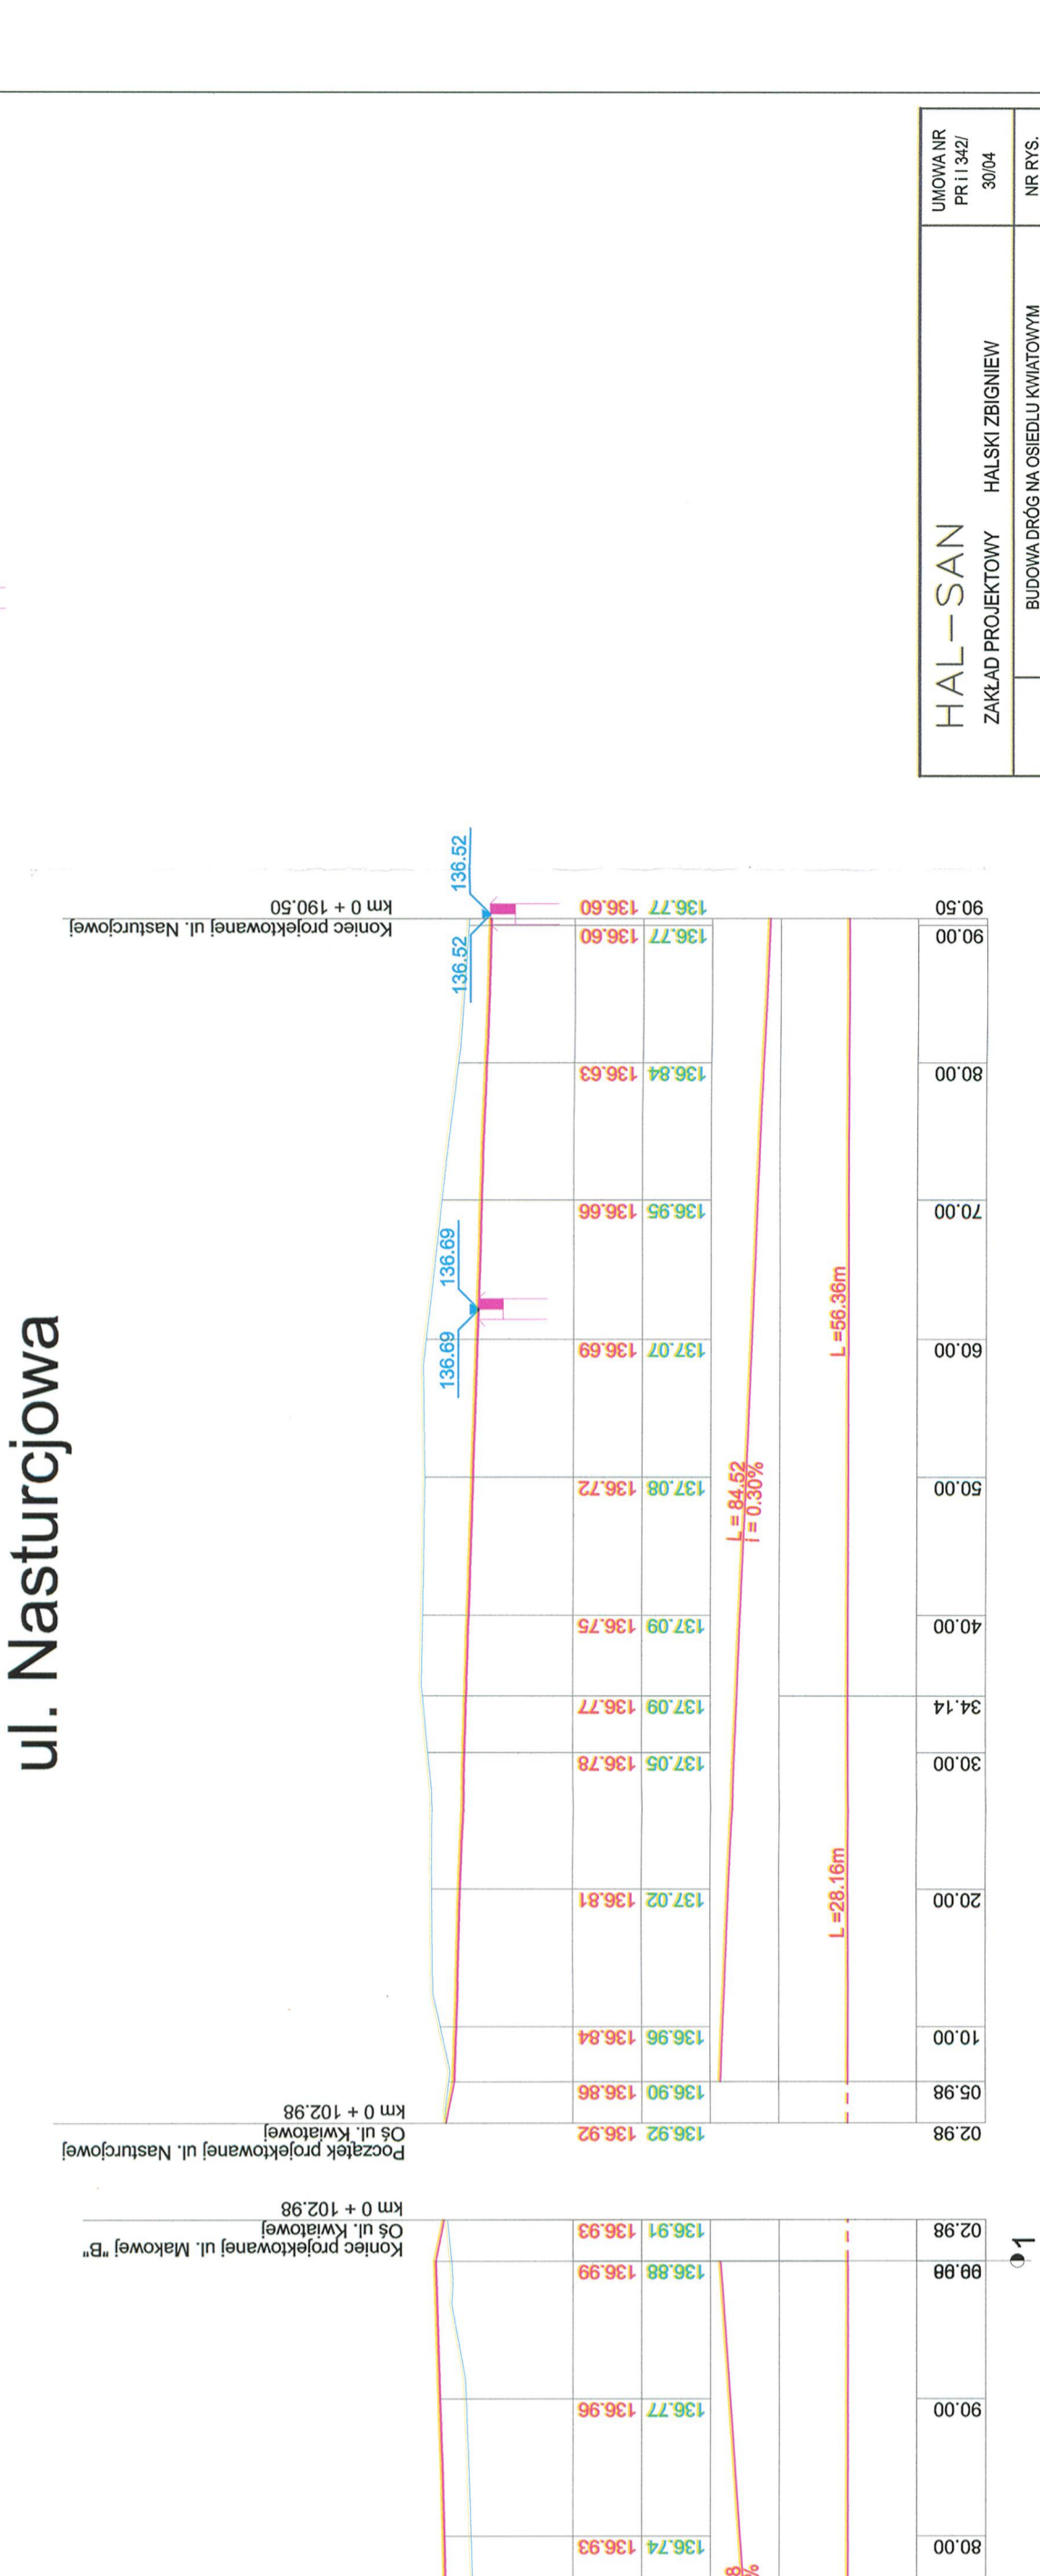

HAL-SAN		HALSKI ZBIENIEW	
ZAKŁAD PROJEKTOWY		BUDOWA DRÓG NA OSIEDLU KWATOWYM W KATACH WROCŁAWSKICH	
UMOWA NR PKI 1342/3004		NR RYS. 5	
OBIEKT		NR ARCH. S-2	
RYSUNEK		PROJEKT WYKONAWCZY	
STADIUM		PROJEKT WYKONAWCZY	
NAZWIŚKO		SPECJALNOŚĆ, NR UPRAWNIENIA	
MIEJSCOWOŚĆ		KONSTR. BUD.	
SPRAWDZAJĄCY		ZOBOSŁ.	
MUR NA TERESA ZABAWKA, ROL.		07/01/2022	
		8/10/2022	
		1:50/500	