ul. Bzowa

0+004.00

Objętość wykopu: 0.00
Objętość nasypu: 0.00
Powierzchnia wykopu: 6.62
Powierzchnia nasypu: 0.00

0+020.00

Objętość wykopu: 75.26
Objętość nasypu: 0.88
Powierzchnia wykopu: 3.38
Powierzchnia nasypu: 0.11

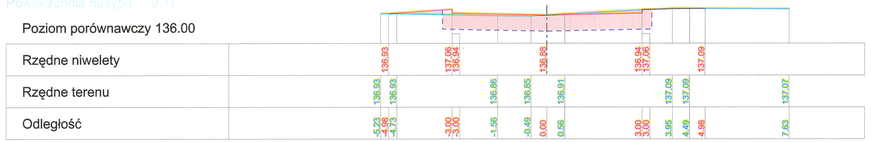

0+040.00

Objętość wykopu: 74.26
Objętość nasypu: 3.17
Powierzchnia wykopu: 4.04
Powierzchnia nasypu: 0.20

0+060.00

Objętość wykopu: 99.7
Objętość nasypu: 6.07
Powierzchnia wykopu: 5.93
Powierzchnia nasypu: 0.40

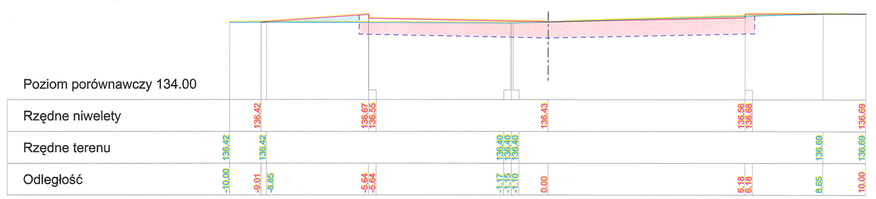

0+080.00

Objętość wykopu: 127.69
Objętość nasypu: 7.26
Powierzchnia wykopu: 6.83
Powierzchnia nasypu: 0.32

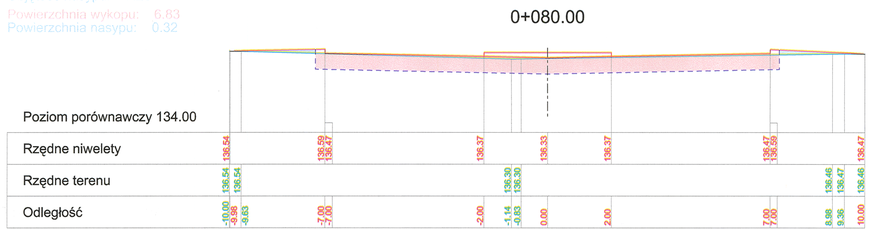

0+087.51

Objętość wykopu: 50.26
Objętość nasypu: 3.00
Powierzchnia wykopu: 6.56
Powierzchnia nasypu: 0.48

Legenda :

- Projektowana ulica
- Istniejący teren
- Dno koryta proj. ulicy
- Powierzchnia wykopu
- Powierzchnia nasypu

HAL–SAN ZAKŁAD PROJEKTOWY HALSKI ZBIGNIEW			UMOWA NR PR I I 342/ 30/04
OBIEKT	BUDOWA DRÓG NA OSIEDLU KWIATOWYM W KĄTACH WROCŁAWSKICH		NR RYS. 12
RYSUNEK	PRZEKROJE POPRZECZNE		NR ARCH. S - 2
STADIUM	PROJEKT WYKONAWCZY		
NAZWISKO	PODPIS, DATA	SPECJALNOŚĆ, NR UPRAWNIEŃ	
PROJEKTANT: MGR INŻ. MAREK BACIKA	02.2005	KONSTR. BUD. 2/DOŚ/003	SKALA 1:100
SPRAWDZAJĄCY: MGR INŻ. TERESA ZGAJEWSKA-KRÓL	02.2005	DROGI 81/70/WZDP	