0+005.00

Objętość wykopu: 9.00
Objętość nasypu: 0.00
Powierzchnia wykopu: 6.26
Powierzchnia nasypu: 0.00

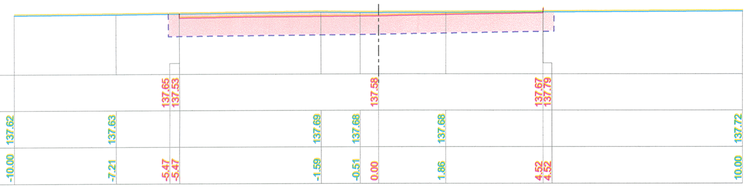

0+020.00

Objętość wykopu: 62.03
Objętość nasypu: 3.68
Powierzchnia wykopu: 2.01
Powierzchnia nasypu: 0.49

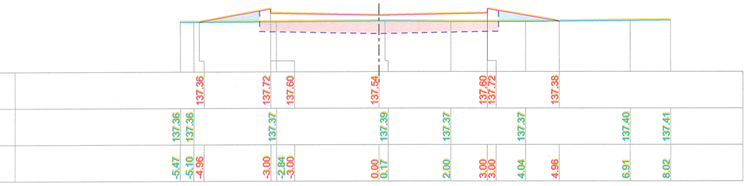

0+040.00

Objętość wykopu: 31.74
Objętość nasypu: 11.73
Powierzchnia wykopu: 1.17
Powierzchnia nasypu: 0.68

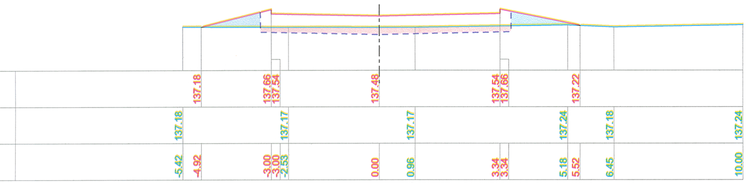

0+060.00

Objętość wykopu: 41.80
Objętość nasypu: 14.82
Powierzchnia wykopu: 3.01
Powierzchnia nasypu: 0.80

0+080.00

Objętość wykopu: 86.50
Objętość nasypu: 18.58
Powierzchnia wykopu: 5.64
Powierzchnia nasypu: 1.05

0+094.23

Objętość wykopu: 74.00
Objętość nasypu: 16.65
Powierzchnia wykopu: 4.76
Powierzchnia nasypu: 1.29

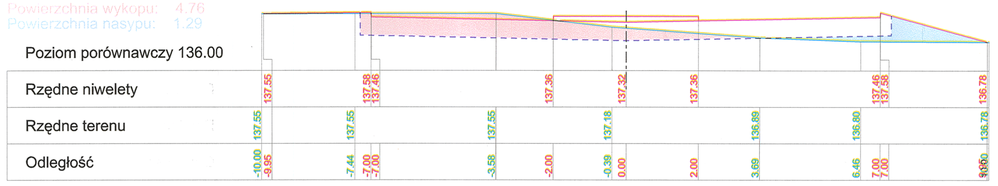

ul. Różana

Legenda :

- Projektowana ulica
- Istniejący teren
- Dno koryta proj. ulicy
- Powierzchnia wykopu
- Powierzchnia nasypu

HAL–SAN ZAKŁAD PROJEKTOWY HALSKI ZBIGNIEW		UMOWA NR PR I I 342/ 30/04
OBIEKT	BUDOWA DRÓG NA OSIEDLI KWIATOWYM W KĄTACH WROCŁAWSKICH	NR RYS. 17
RYSUNEK	PRZEKROJE POPRZECZNE	NR ARCH. S - 2
STADIUM	PROJEKT WYKONAWCZY	
NAZWISKO	PODPIS, DATA / SPECJALNOŚĆ, NR UPRAWNIEŃ	SKALA 1:100
PROJEKTANT: MGR INŻ. MAREK BACIAK	02.2005 / KONSTR. BUD. 2/DOŚ/03	
SPRAWDZAJĄCY: MGR INŻ. TERESA ZGAJEWSKA- KRÓL	02.2005 / DROGI 81/70/WZDP	