0+005.00

Objętość wykopu: 0.00
Objętość nasypu: 0.00
Powierzchnia wykopu: 4.43
Powierzchnia nasypu: 0.00

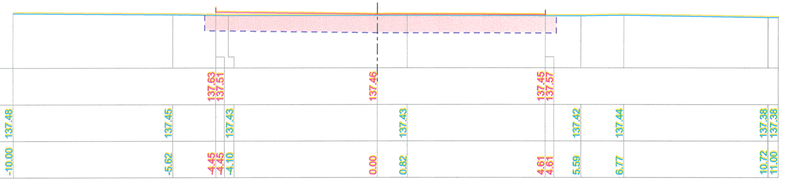

0+020.00

Objętość wykopu: 42.15
Objętość nasypu: 5.03
Powierzchnia wykopu: 1.19
Powierzchnia nasypu: 0.67

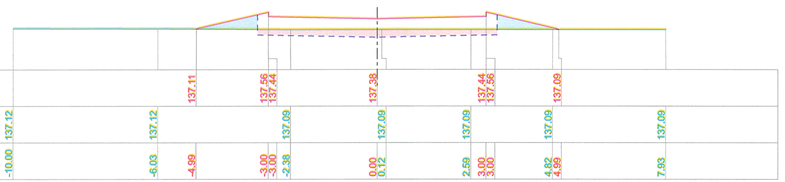

0+040.00

Objętość wykopu: 29.81
Objętość nasypu: 16.17
Powierzchnia wykopu: 1.40
Powierzchnia nasypu: 0.95

0+060.00

Objętość wykopu: 42.74
Objętość nasypu: 36.24
Powierzchnia wykopu: 2.87
Powierzchnia nasypu: 2.67

0+069.76

Objętość wykopu: 28.21
Objętość nasypu: 28.40
Powierzchnia wykopu: 2.91
Powierzchnia nasypu: 3.15

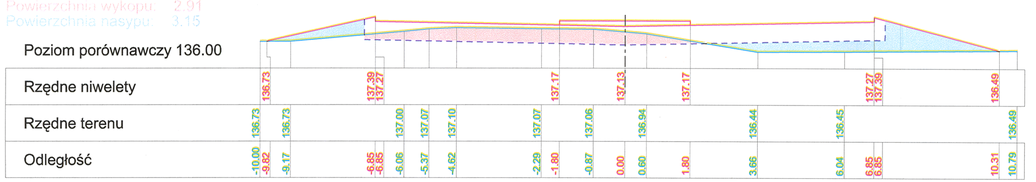

ul. Irysowa

Legenda :

- Projektowana ulica
- Istniejący teren
- Dno koryta proj. ulicy
- Powierzchnia wykopu
- Powierzchnia nasypu

HAL–SAN ZAKŁAD PROJEKTOWY HALSKI ZBIGNIEW			UMOWA NR PR I I 342/ 30/04
OBIEKT	BUDOWA DRÓG NA OSIEDLU KWIATOWYM W KĄTACH WROCŁAWSKICH		NR RYS. 18
RYSUNEK	PRZEKROJE POPRZECZNE		NR ARCH. S - 2
STADIUM	PROJEKT WYKONAWCZY		
NAZWISKO	PODPIS, DATA	SPECJALNOŚĆ, NR UPRAWNIEŃ	SKALA 1:100
PROJEKTANT: MGR INŻ. MAREK BACIAŁA	02.2005	KONSTR. BUD. 2/DOŚ/03	
SPRAWDZAJĄCY: MGR INŻ. TERESA ZGAJEWSKA- KRÓL	02.2005	DROGI 81/70/WZDP	