


RZUT WJAZDU NA POSESJE-SCHEMAT

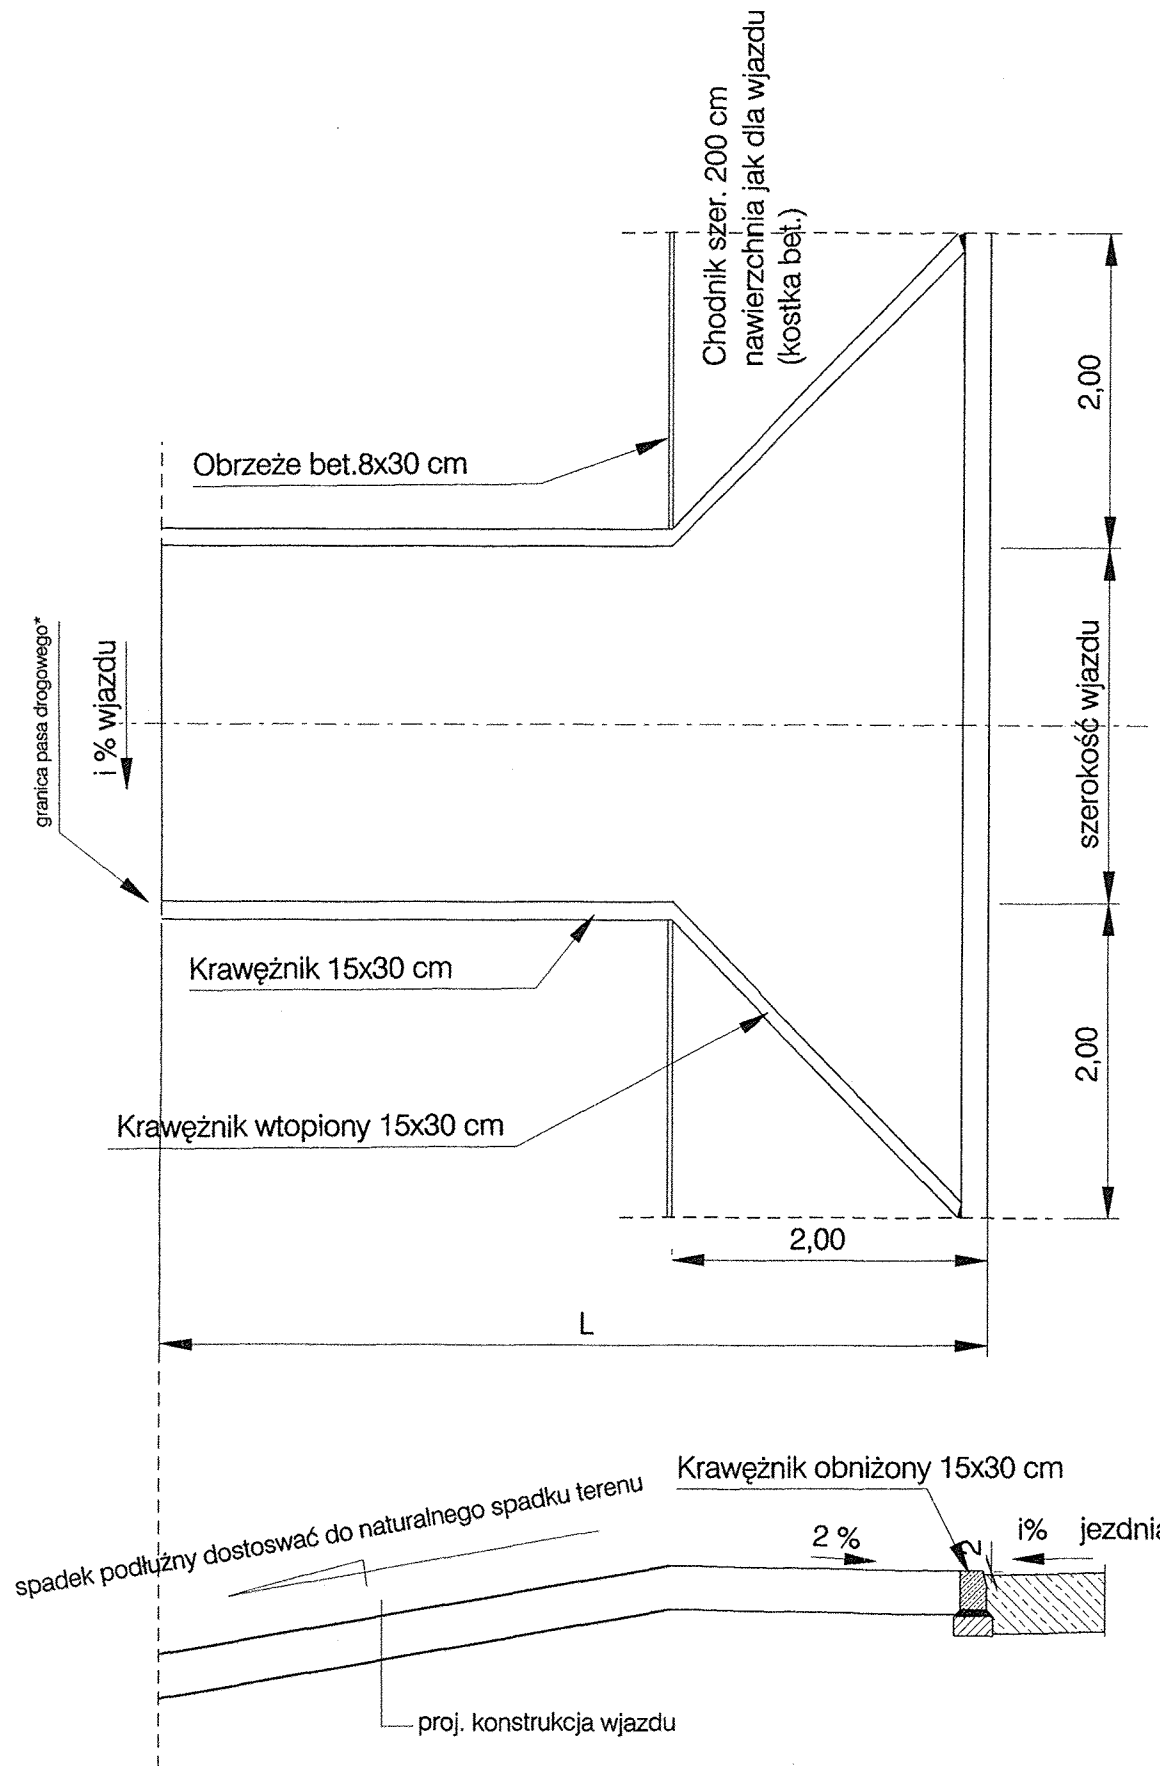

*W przypadku, gdy na posesji nie ma istn. nawierzchni utwardzonej wjazd należy ograniczyć krawężnikiem wtopionym 15x30 na ławie bet. z oporem. Rozliczenie ilości robót, w związku z trwającymi pracami budowlanymi na działkach prywatnych, po wykonaniu obmiaru.

HAL-SAN ZAKŁAD PROJEKTOWY HALSKI ZBIGNIEW		UMOWA NR PR 11 342/ 30/04
OBIEKT	BUDOWA DRÓG NA OSIEDLU KWIATOWYM W KĄTACH WROCŁAWSKICH	NR RYS. 22
RYSUNEK	RZUT WJAZDU NA POSESJE-SCHEMAT	NR ARCH.
STADIUM	PROJEKT WYKONAWCZY	S - 2
NAZWISKO	PROJEKTANT:	PODPIS, DATA
MGR INŻ. MAREK BACAŁA	MGR INŻ. TERESA ZGAJEWSKA - KRÓL	02.2005 <i>Bacała</i>
SPECJALNOŚĆ, NR UPRAWNIENI	KONSTR. BUD. 2/DOS/03	SKALA
DROGI 81/70/WZDP	-	-