



# ZBIORNIK WODY CZYSTEJ

1:50


$V_U = 2 \times 100 \text{ M}^3$

RZUT STROPODACHU

RZUT

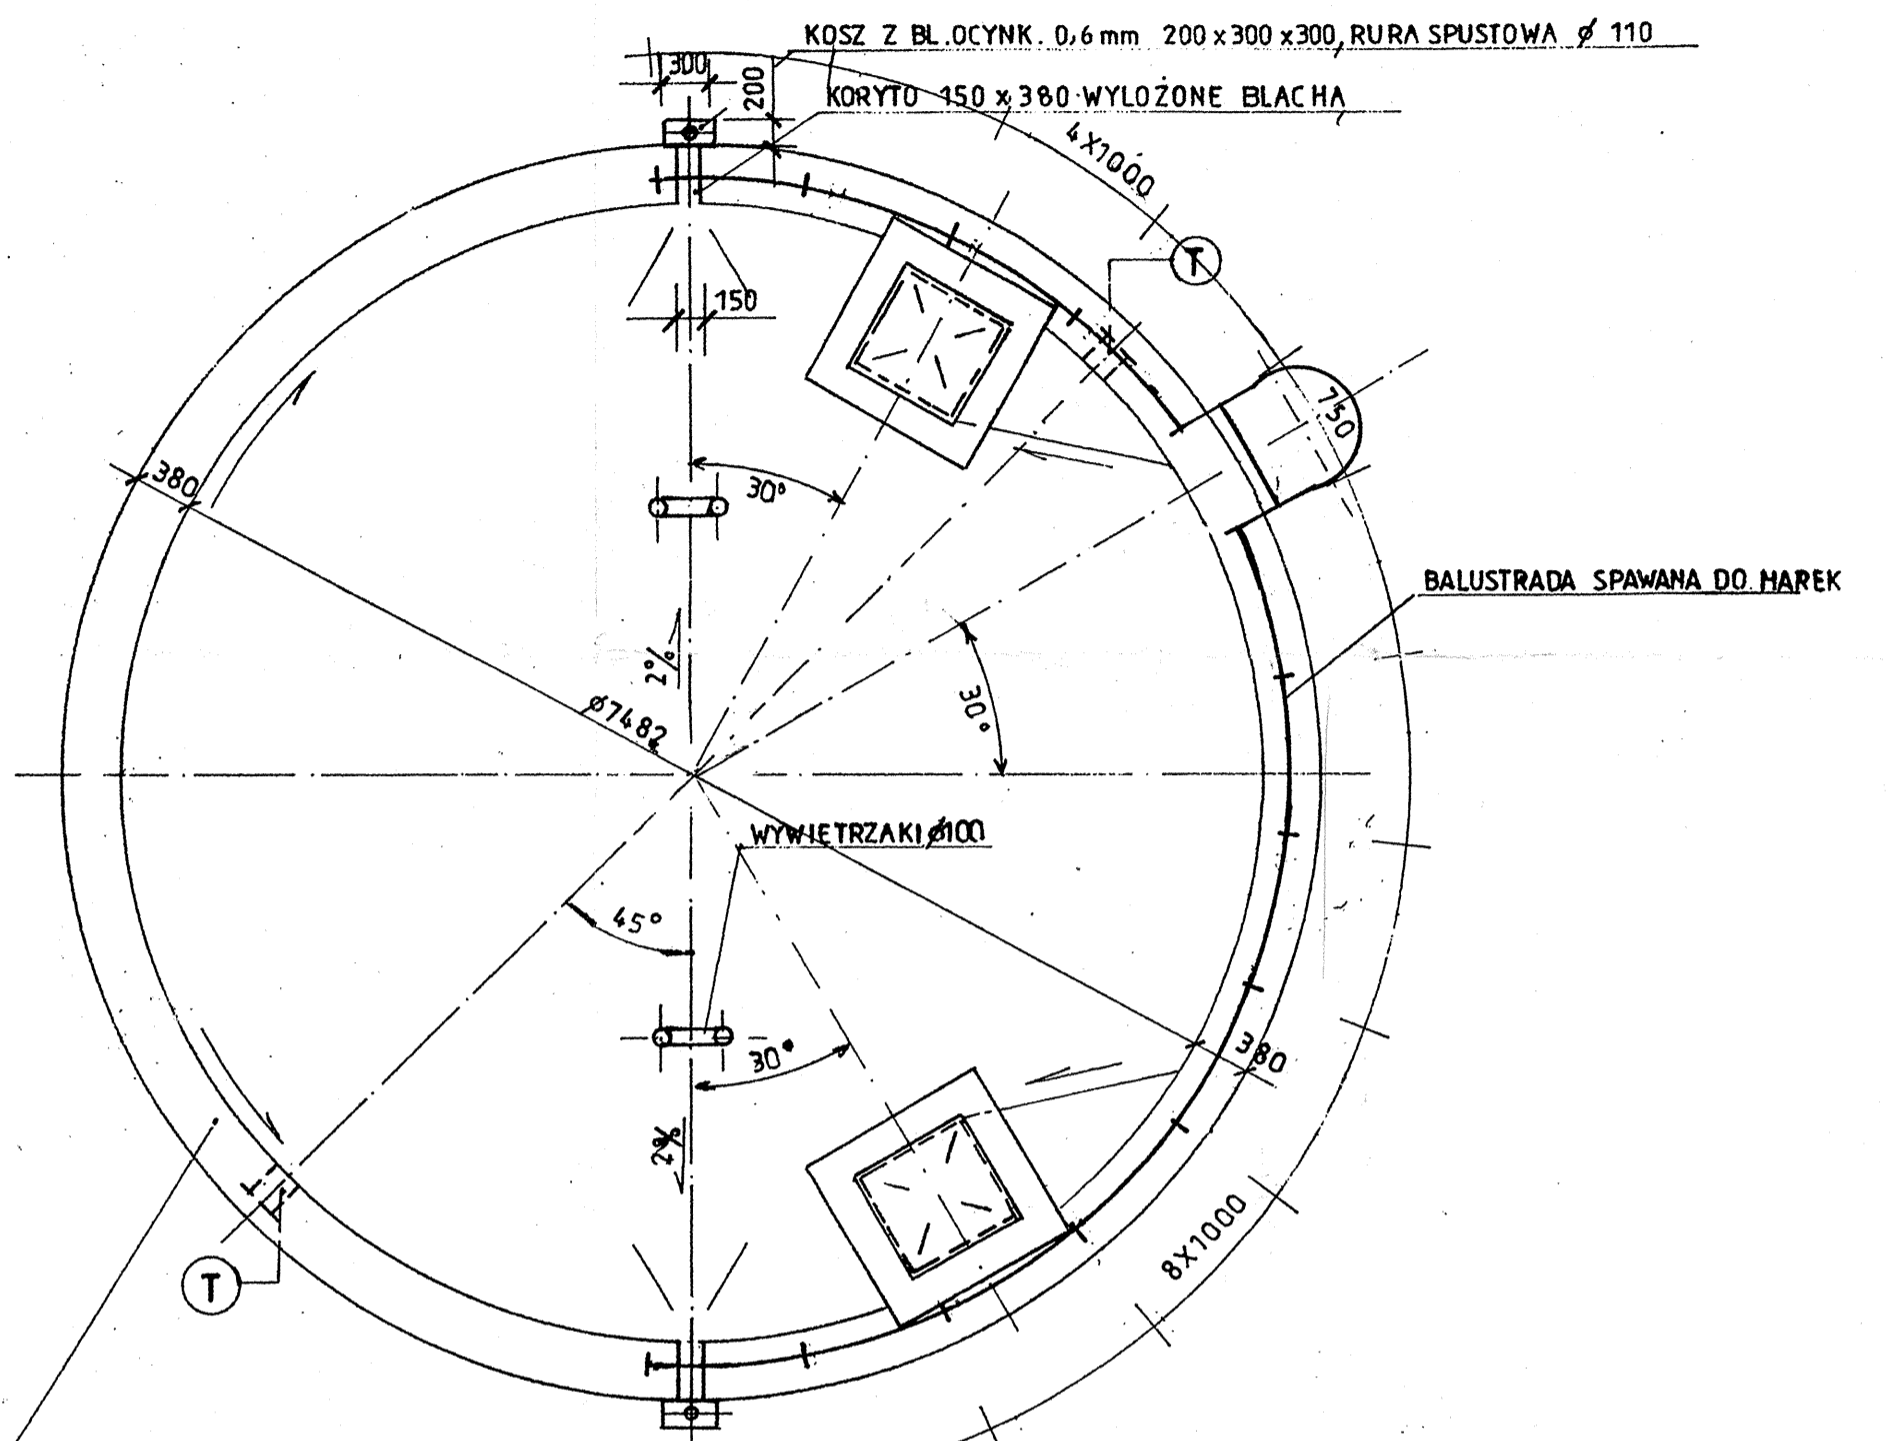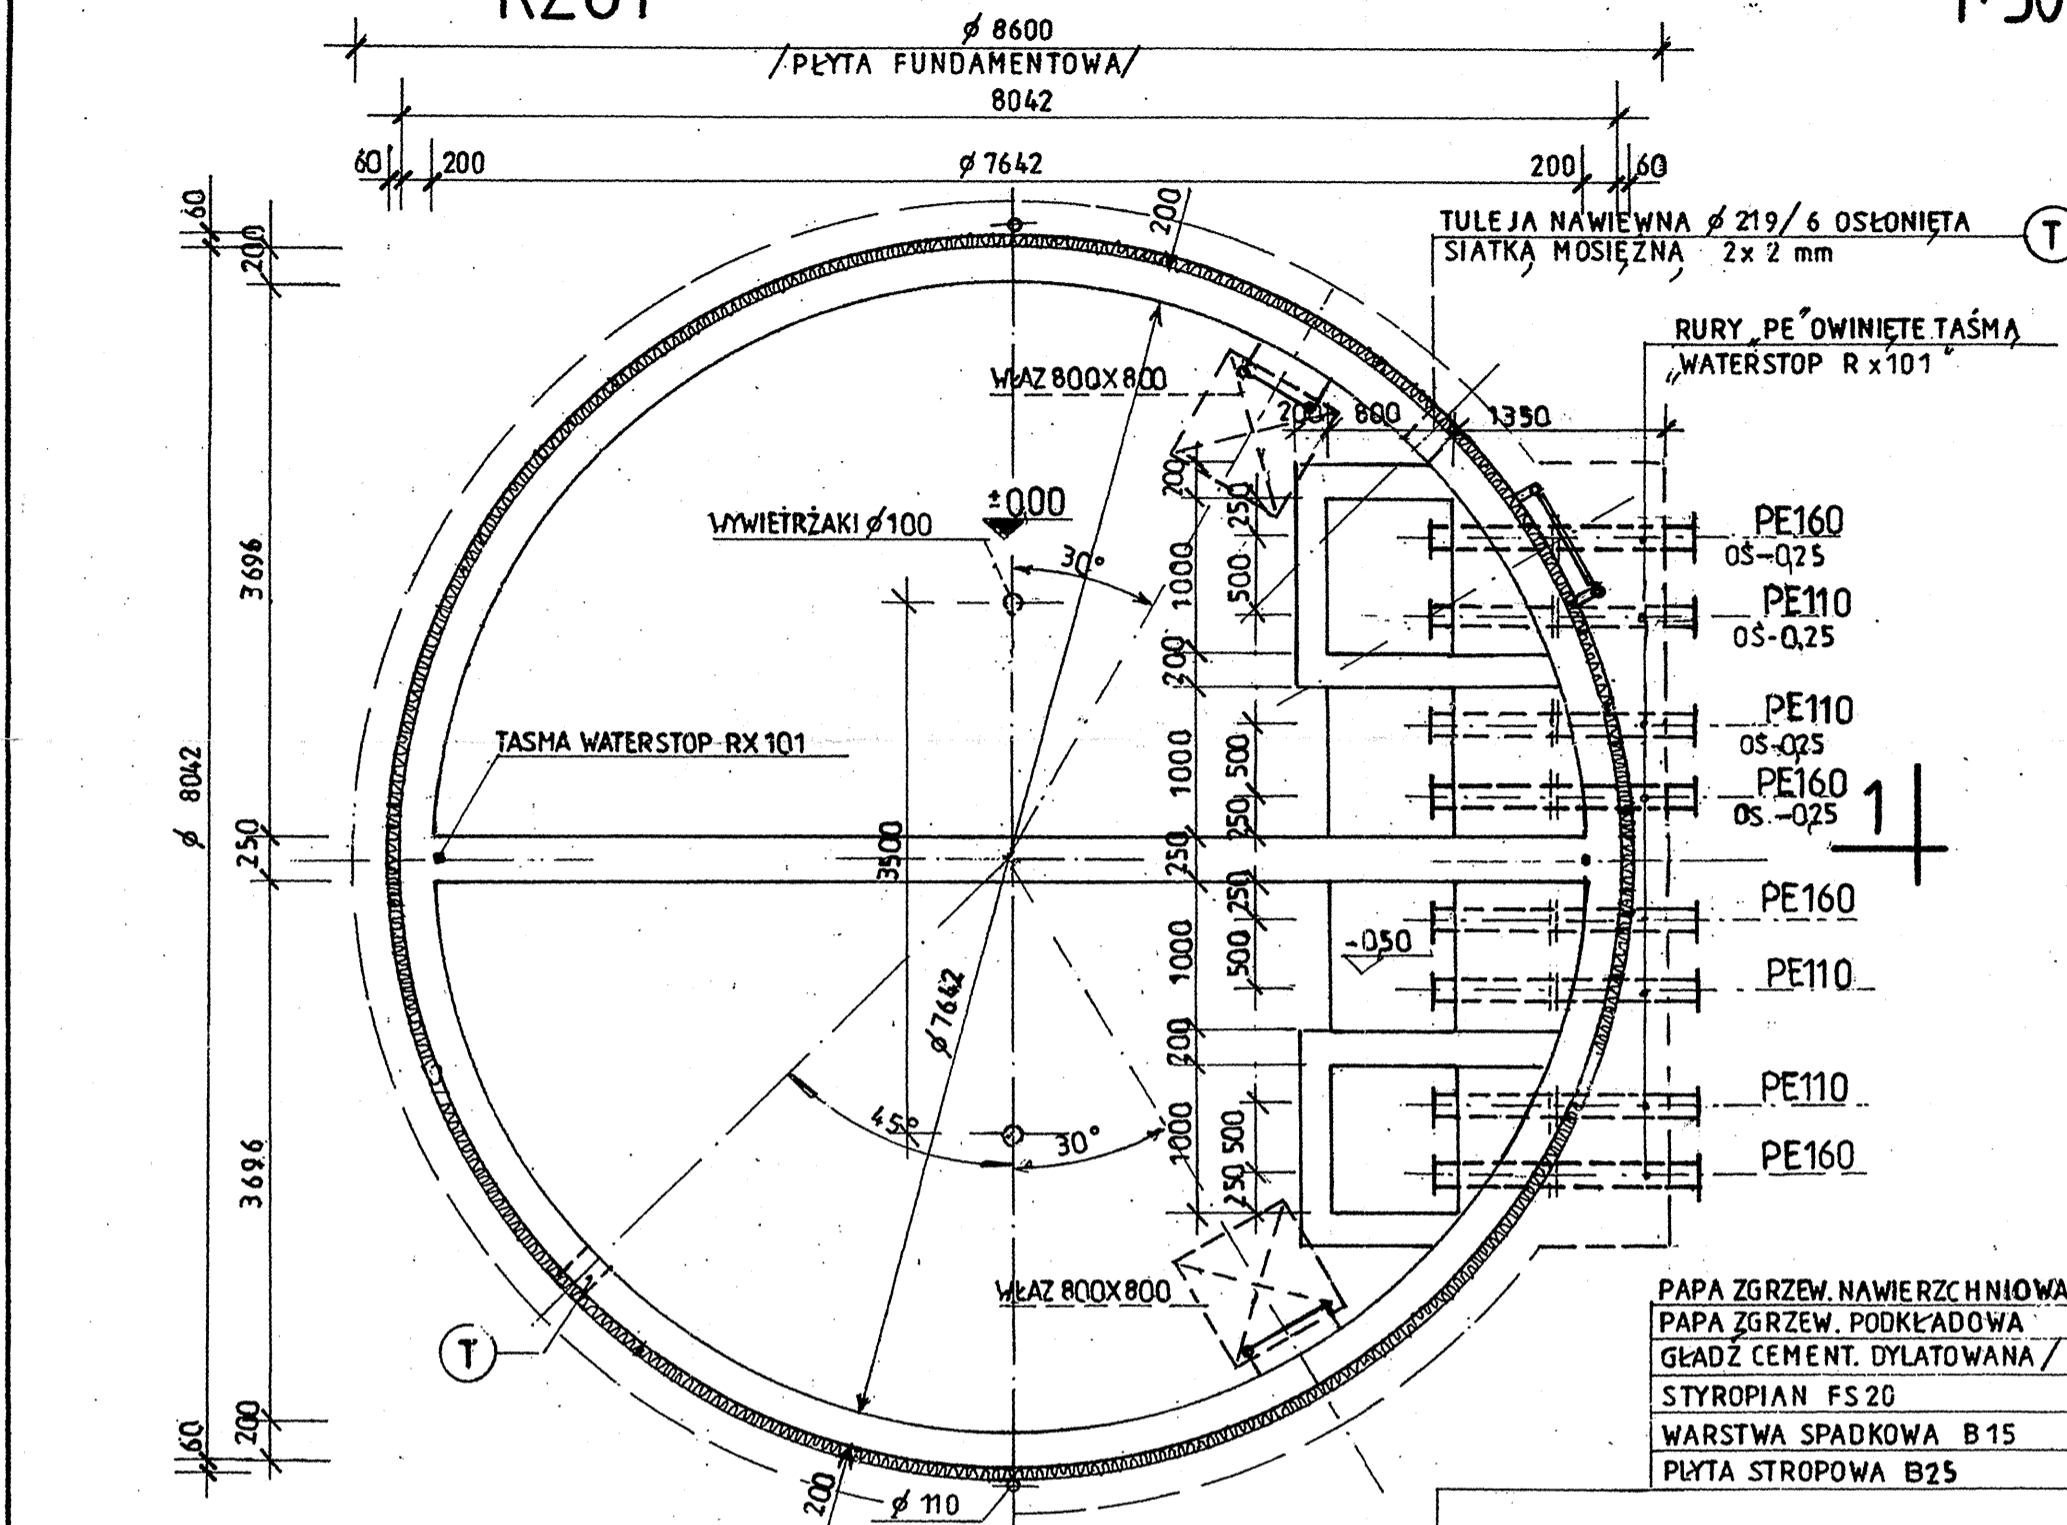

PAPA ZGRZEW. NAWIERZCHNIOWA	
PAPA ZGRZEW. PODKLADOWA	
GŁADZ CEMENT. DYLATOWANA / 2x3/	35
STYROPIAN FS 20	60
WARSTWA SPADKOWA B 15	0 - 100
PLYTA STROPOWA B 25	180

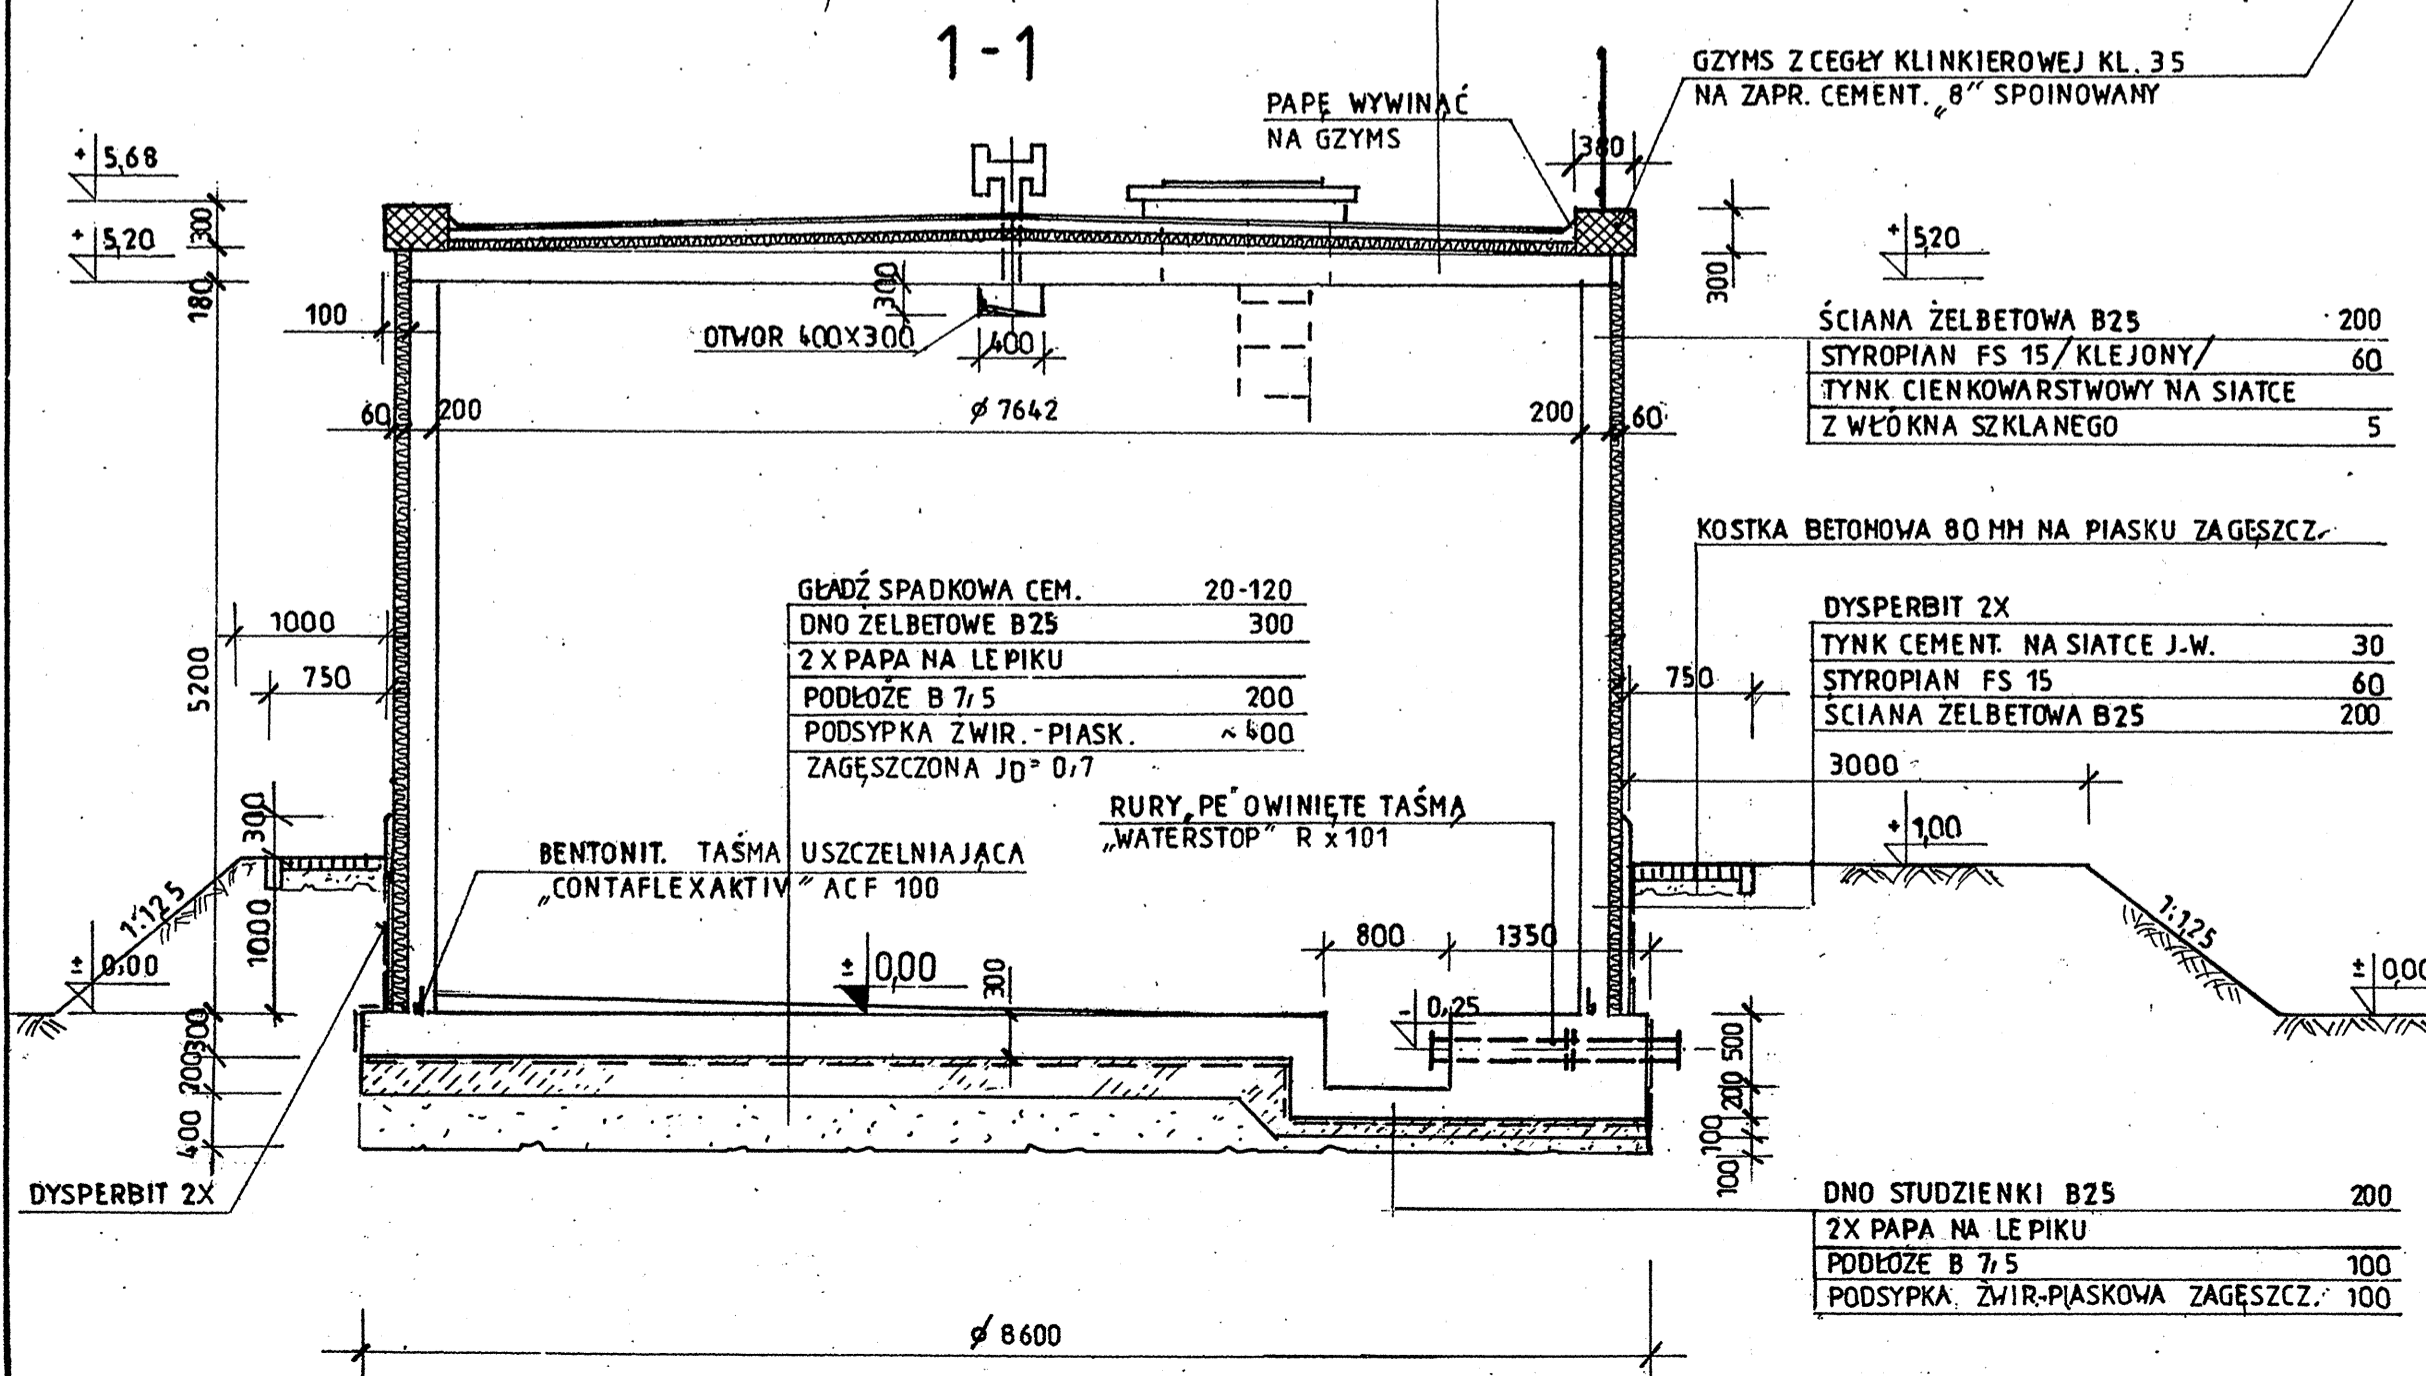

ŚCIANA ŻELBETOWA B25	200
STYROPIAN FS 15 / KLEJONY	60
TYNK CIENKOWARSTWOWY NA SIATCE Z WŁÓKNA SZKLANEGO	5

DYSPERBIT 2X	
TYNK CEMENT. NA SIATCE J.W.	30
STYROPIAN FS 15	60
ŚCIANA ŻELBETOWA B25	200

DNO STUDZIENKI B25	200
2X PAPA NA LEPIKU	
PODŁOŻE B 7,5	100
PODSYPKA ŻWIR-PIĄSKOWA ZAGĘSZCZ.	100

**UWAGA:**

1. NINIEJSZY PROJEKT ROZPATRYWAĆ ŁĄCZNIE Z PROJEKTEM TECHNOLOGICZNYM
2. PRZEJŚCIA SZCZELNE RUR PRZEZ ŚCIANĘ STUDZIENKI WYKONAĆ Z RUR „PE” OWINIĘTYCH TAŚMĄ „WATERSTOP R x 101”
3. MOCOWANIE RUR INSTALACYJNYCH ORAZ DRABIN DO ŚCIAN WYKONAĆ ZA POMOCĄ ŚRUB ROZPOROWYCH LUB WKLEJANYCH
4. OCIEPLENIE ŚCIAN STYROPIANEM, OTYNKOWAĆ TYNKIEM CIENKOWARSTWOWYM NA SIATCE Z WŁÓKNA SZKLANEGO WTOPIONEJ W MASIE KLEJONEJ

$\pm 0,00 = 136,25 \text{ m.n.p.m.}$

ul. Mokronoska 2  
52-407 WROCLAW  
tel/fax 364 37 57  
funam@funam.pl

**FUNAM**®  
Spółka z o. o.

Projektant	mjr inż. W. Pomiecko	nr upr	57/87	podpis		
Opracowała				podpis		
Sprawdził	inż. D. Opolski	nr upr	379/78	podpis		
Zadanie	ZBIORNIK WODY CZYSTEJ w SĄDKOWIE				skala	1:50
Tytuł rysunku	ZBIORNIK WODY CZYSTEJ Vu=2x100m3				rys. nr	2K
Investor	GMINA KATY WROCZAWSKIE ul. Rynek-Ratusz 1, 55-080 Kąty Wrocławskie				studium P.B.	
				data	II, 2009	