Starostwo Powiatowe we Wrocławiu
Wydział Architektury i Budownictwa
ul. Podwale 28, 52-040 Wrocław
tel./fax 071/344-36 41 do 49 wew. 461

woj. dolnośląskie powiat wrocławski gm. Kąty Wrocławskie obr. ROMNÓW **Nr sekcji: 453.333.211**	**MAPA DO CELÓW PROJEKTOWYCH** **SKALA 1 : 500** Wykonano w Powiatowym Zakładzie Katastralnym we Wrocławiu na podstawie mapy zasadniczej oraz operatu ewidencji gruntów	POWIATOWY ZAKŁAD KATASTRALNY WE WROCŁAWIU UL. MARSZ. JÓZEFA PIŁSUDSKIEGO 16-17 50-044 WROCŁAW 02 07 2004 11722/03 Wykonał: Wrocław, dn. 2004 01 29	Aktualizację mapy wykonana została przez: w m-cu grudniu 2003 DZ.11722/2003

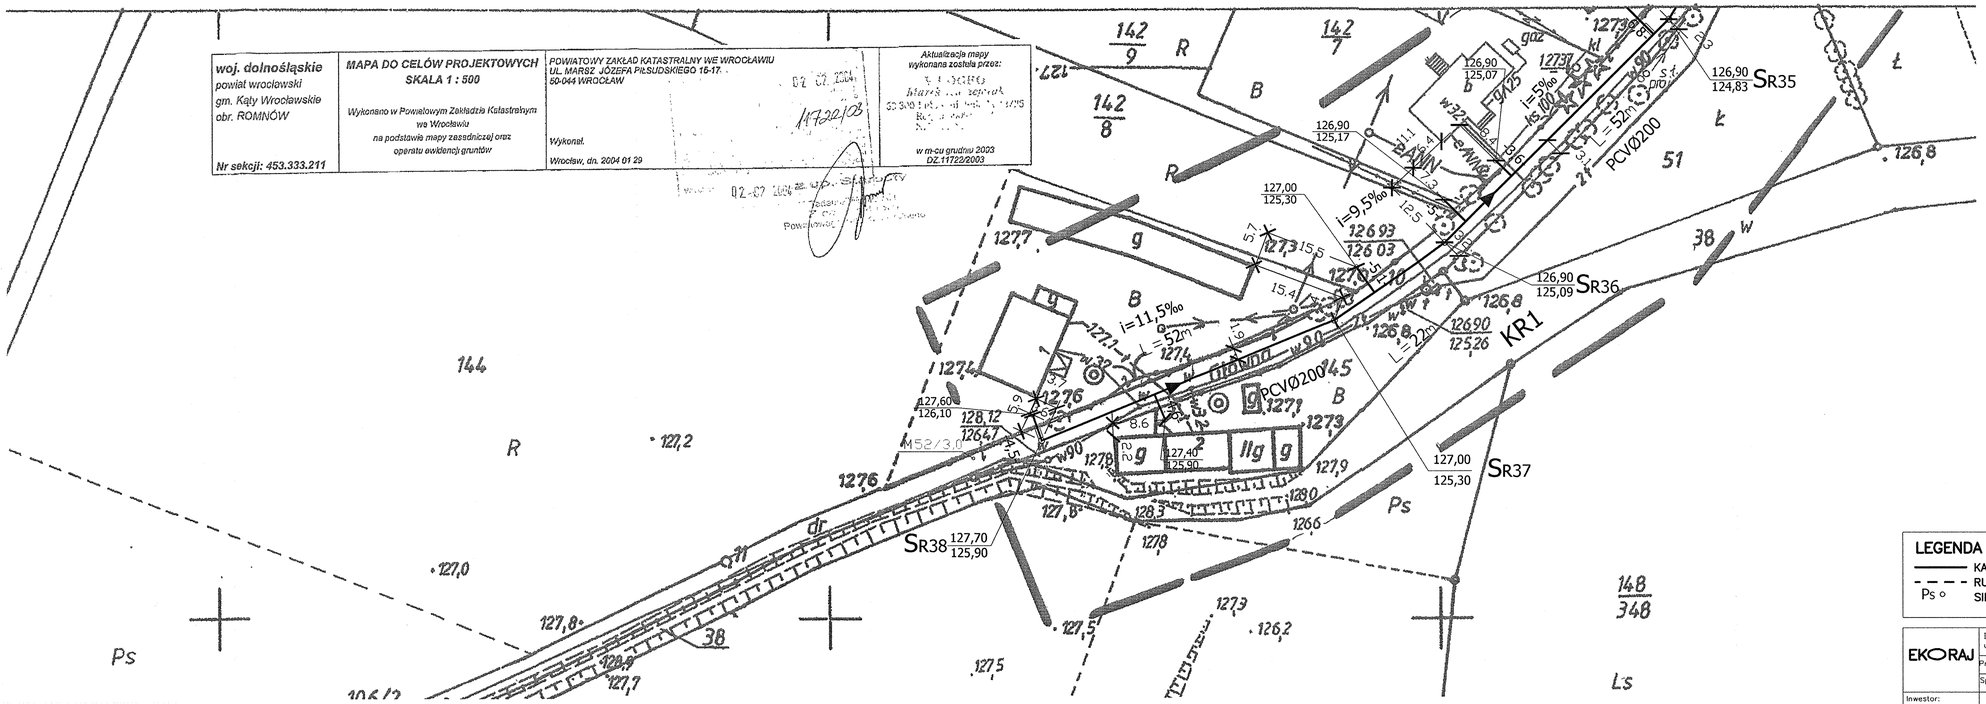

LEGENDA

- KANALIZACJA GRAWITACYJNA – PCV, ø200
- RUROCIĄG TŁOCZNY
- Ps ○ SIECIOWA PRZEPOMPOWNIA ŚCIEKÓW

EKO RAJ	Dolnośląska Fundacja Ekorozwoju ul. J.E. Purkyniego 1, 50-155 Wrocław, tel. 0/71/342-82-05			
	Projektował: mgr inż. Joanna Ochonczenko	upr. nr 9/98		
	Sprawdził: mgr inż. Katarzyna Sobko	upr. nr 118/01/DUW		
Inwestor: Urząd Gminy Kąty Wrocławskie	Nazwa obiektu budowlanego: Projekt kanalizacji sanitarnej w północnej części gminy Kąty Wrocławskie			
Branża: SANITARNA	Nazwa rysunku: Sieć kanalizacji sanitarnej w miejscowości Romnów	Data 06.2004	Skala 1:500	Nr rys. **R12**