Romnów
Kanał KR1.1

Starostwo Powiatowe we Wrocławiu
Wydział Architektury i Budownictwa
ul. Podwale 28, 50-040 Wrocław
tel./fax (071)344-36-41 do 49 wew. 401
(4)

1. Wartości rzędnych oraz głębokości osi istniejących sieci podziemnych podano w przybliżeniu.
2. W rejonie istniejącego uzbrojenia wykonać przekopy kontrolne a roboty wykonywać ręcznie.
3. W miejscach skrzyżowań na kablach niskiego napięcia oraz kablach telekomunikacyjnych nałożyć rury ochronne dwudzielne.
4. Wykopy szerokoprzestrzenne,
   w przypadku wystąpienia gruntu innego niż piaszczysty posadowienie kanału na podsypce piaskowej o grubości 15 cm, wyrobionej na kąt 90°; zasypkę wykonać utworami piaszczystymi do wysokości 30 cm a dalej mechanicznie gruntem rodzimym.
5. Istnieje możliwość wystąpienia kolizji, które należy rozwiązać w trakcie wykonywania robót

SR2 — nazwa studni kanalizacyjnej

Ho=1.62 — zagłębienie dna kanału

Symbole przyłączy oraz dopływów węzłowych:

- L — z lewej zlewni
- P — z prawej zlewni
- dopływ istniejący
- dopływ projektowany

Symbole geotechniczne

- nN — nasyp niekontrolowany
- Po — pospółka
- 1,5 — sączenie wody
- 1,1 — ustabilizowany poziom wody gruntowej
- 2,3 — nawiercony poziom wody gruntowej
- M50 — numer otworu geologicznego

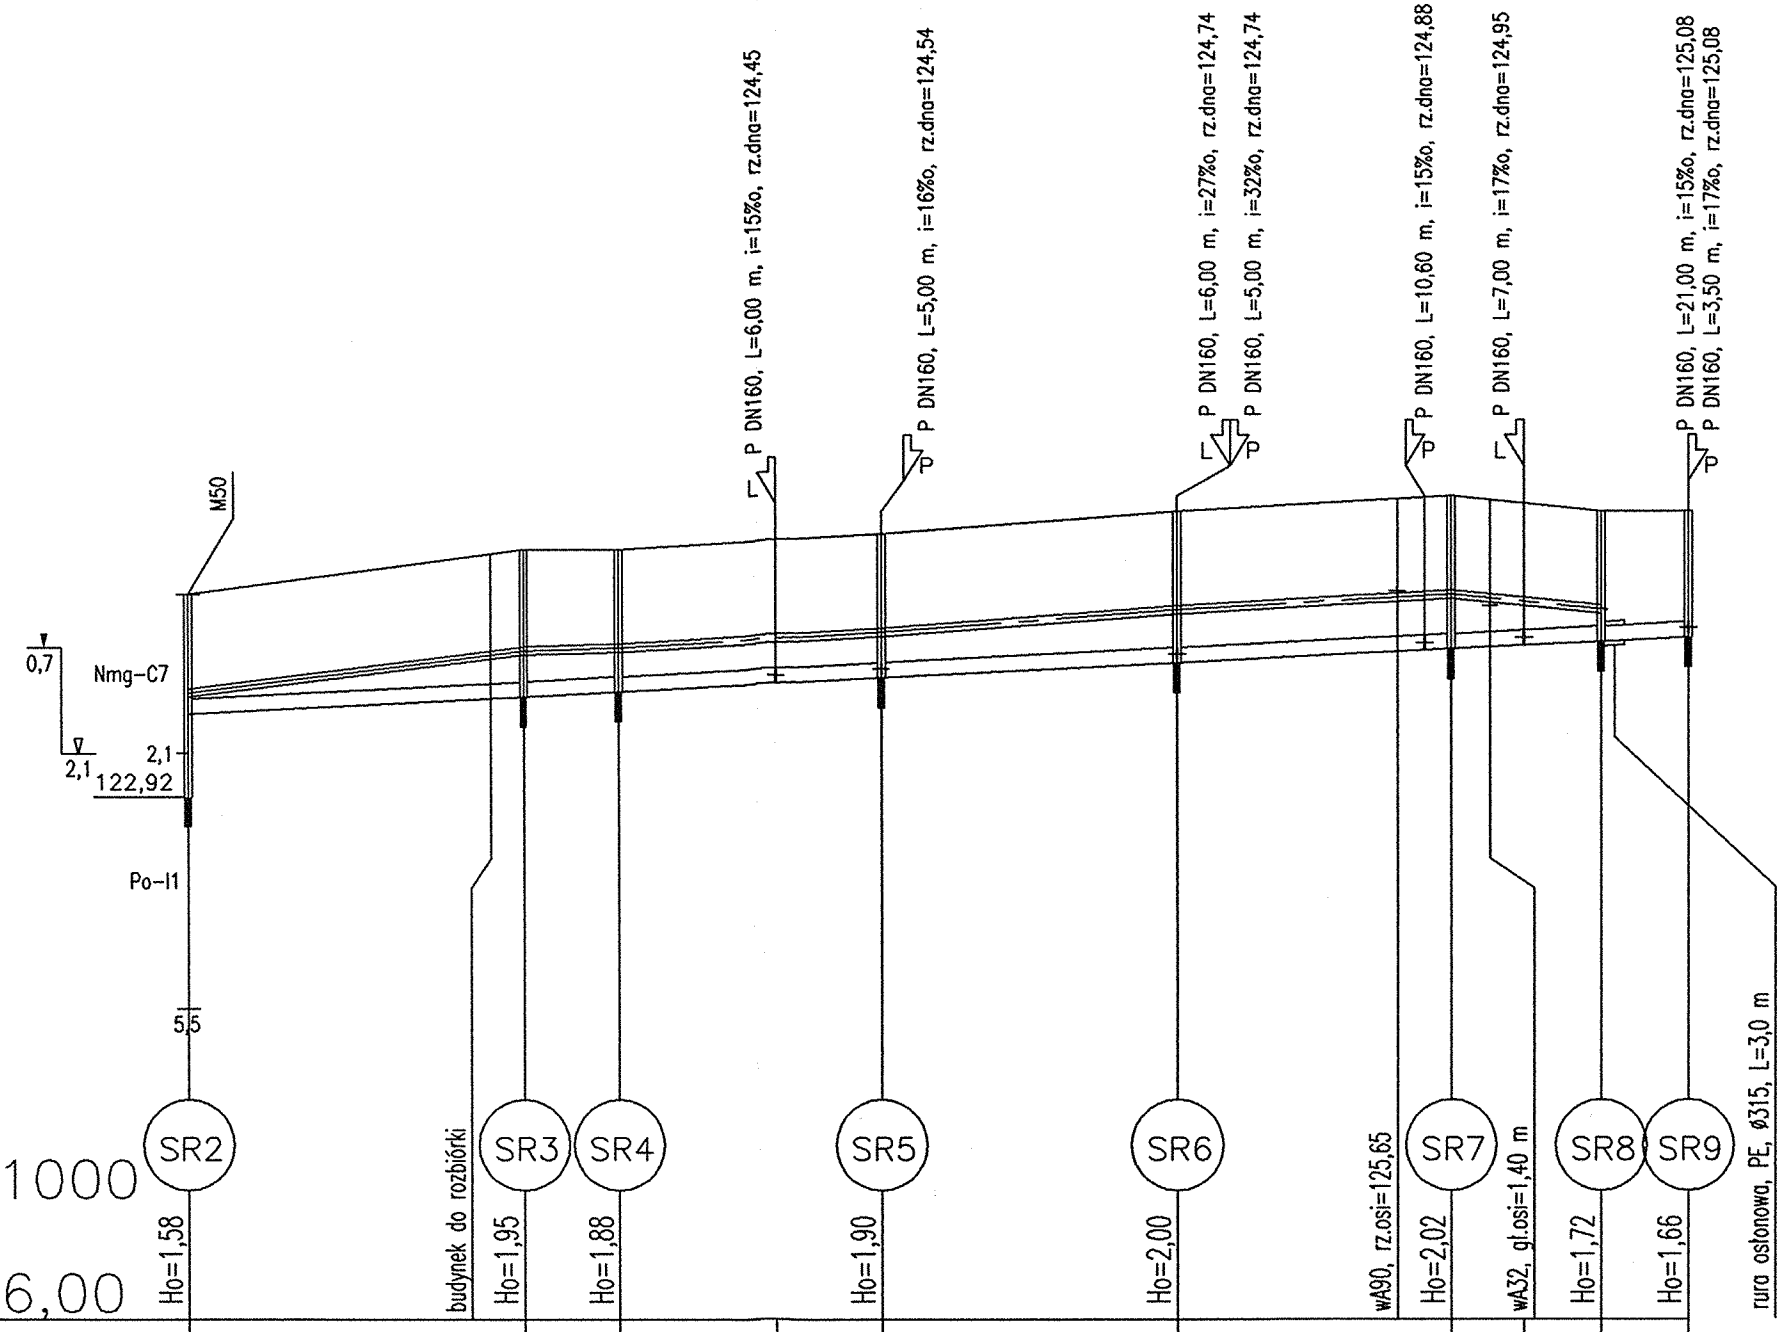

Skala 1:100/1000

P.p.=116,00

EKORAJ	Dolnośląska Fundacja Ekorozwoju ul.J.E.Purkyniego 1, 50-155 Wrocław, tel. 0/71/343-82-05
Projektował:	mgr inż. Joanna Ochonczenko upr.nr 9/98
Sprawdził:	mgr inż. Katarzyna Sobko upr.nr 116/01/DUW
Inwestor:	Urząd Gminy Kąty Wrocławskie
Nazwa obiektu budowlanego:	Projekt kanalizacji sanitarnej w północnej części gminy Kąty Wrocławskie
Branża:	SANITARNA
Nazwa rysunku:	Profil podłużny kanału KR1.1 w miejscowości Romnów
Data	06.2004
Skala	1:100 / 1:1000
Nr rys.	40