


woj. dolnośląskie
powiat wrocławski
gm. Kąty Wrocławskie
obr. GĄDÓW - JASZKOTLE
dz./zgodnie z zakresem/

MAPA DO CEŁÓW PROJEKTOWYCH
SKALA 1:500
wykonana przez:
"GEO - MAP"
BIURO USŁUG GEODEZYJNYCH
I KARTOGRAFICZNYCH
na podstawie mapy zasadniczej oraz wyników
złożenia pracy geodezyjnej, zarejestrowanej

STAROSTA POWIATU WROCŁAWSKIEGO
Powiatowy Zakład Katastralny we Wrocławiu
W obszarze oznaczonym linią przerywaną
dokonano aktualizacji treści mapy zasadniczej,
dokumenty z pomiaru uzupełniającego przyjęto
do zasobu powiatowego w dniu 01.05.2002 r.
i zawnieszczone pod nr. 5002/01/51/02
Niniejsza mapa może służyć do celów projektowych.
Projektowane obiekty budowlane wymagające
pozwolenia na budowę podlegają wytyczeniu

mgr inż. Paweł Wachna
GEOPIA TERMIANY
Uprawnienie: G.K. Nr. 19476
56-100 Wrocław, ul. Piłsudskiego 5/2
44E 63 93 93 93 93
BIURO USŁUG GEODEZYJNYCH
I KARTOGRAFICZNYCH
56-100 Wrocław, ul. Piłsudskiego 5/2
tel. 0 510 695 603
NIP 688-018 28-58, Regon: 0201972

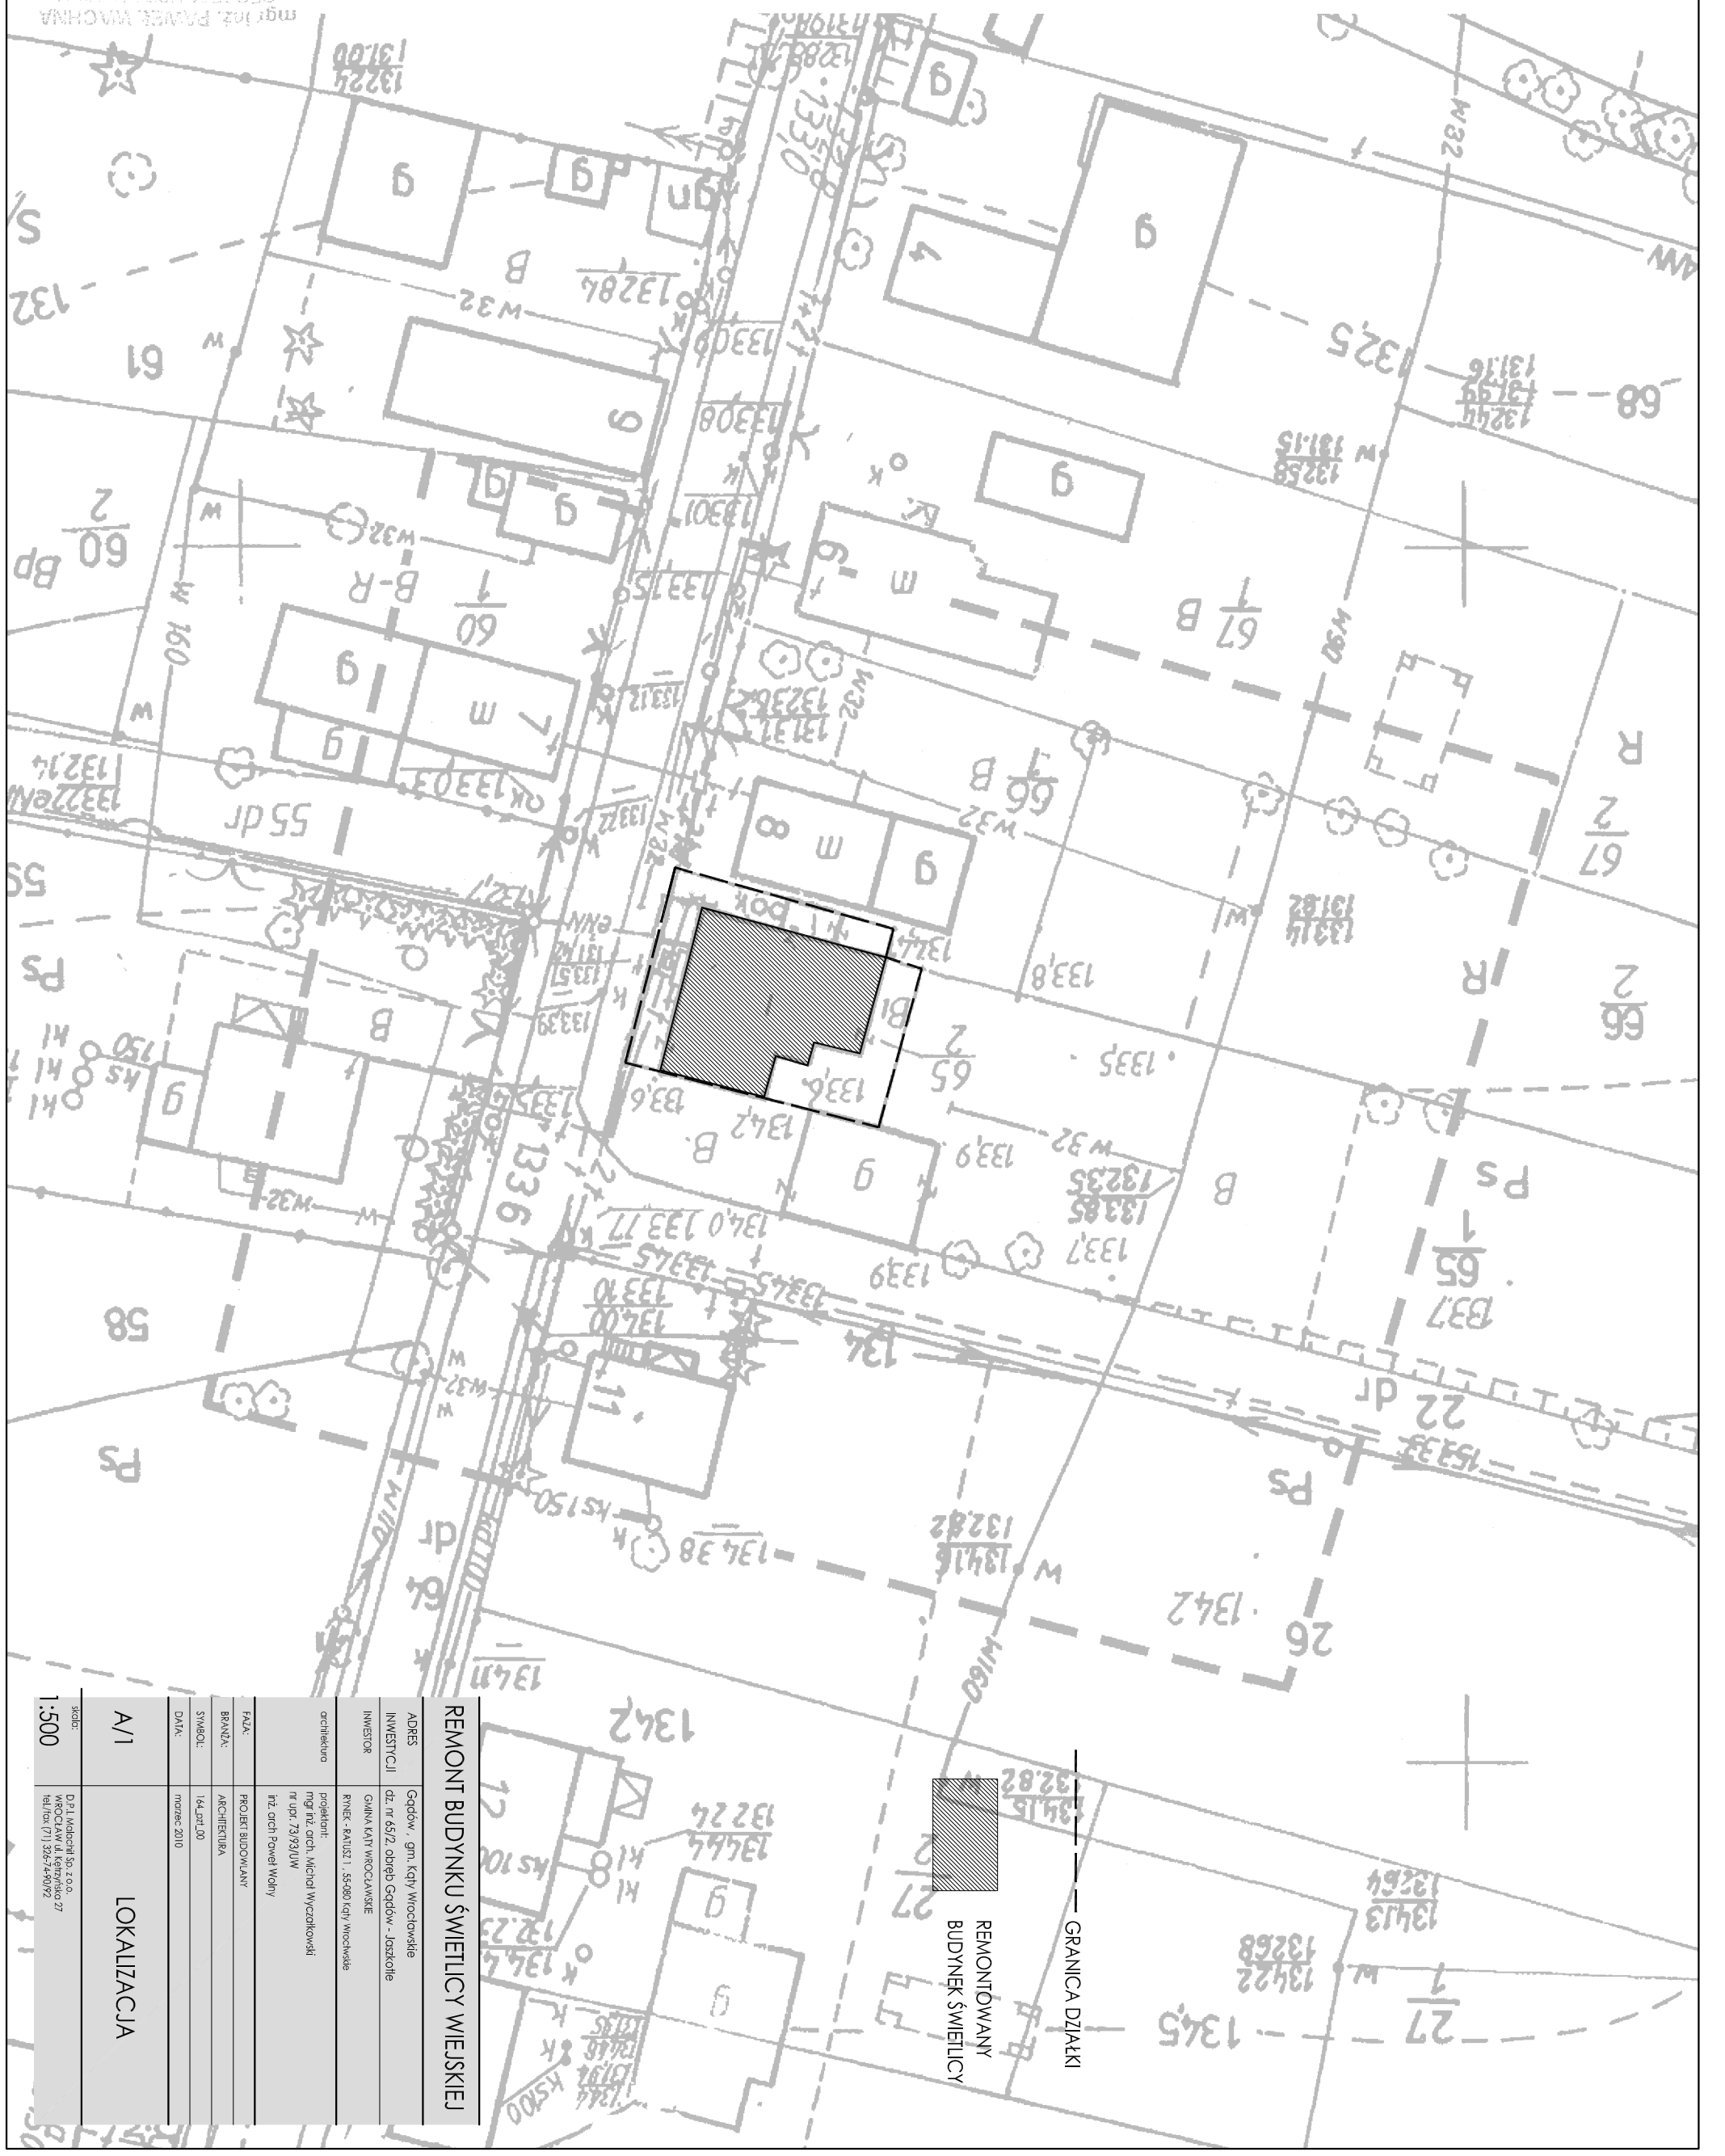

REMONT BUDYNKU ŚWIETLICY WIEJSKIEJ

ADRES: Gądów - gm. Kąty Wrocławskie
INWESTYCJA: dz. nr 65/2, obręb Gądów - Jaskotle
INWESTOR: GMINA KĄTY WROCŁAWSKIE
PRYMER - RALUSZ I. 55-080 Kąty Wrocławskie

architektura: mgr inż. arch. Michol Wyczolkowski
nr upr. 73/93/UV
inż. arch. Paweł Wachny

PROJEKT BUDOWLANY
ARCHITECTURA
14.01.20
mกราคม 2010

SKALA: 1:500
A/1
LOKALIZACJA

D.P.I. Maciejki sp. z o.o.
WROCŁAW ul. Kępińska 27
tel./fax (71) 3267-4-50/92