
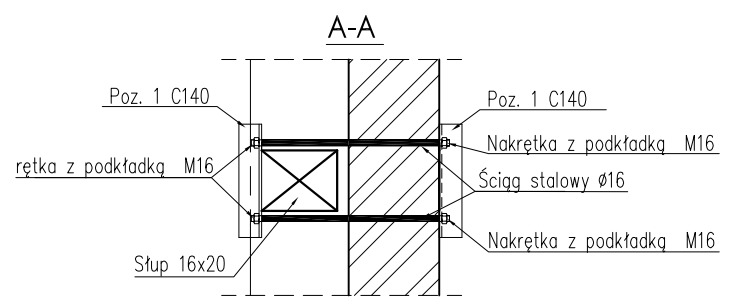
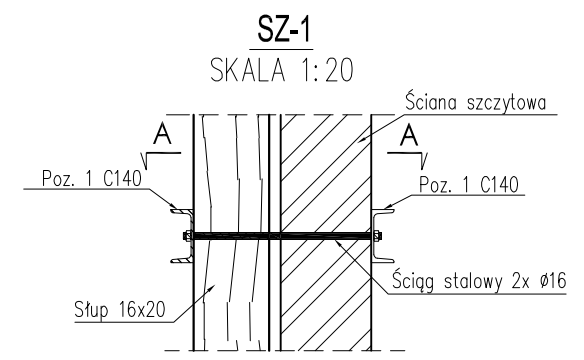
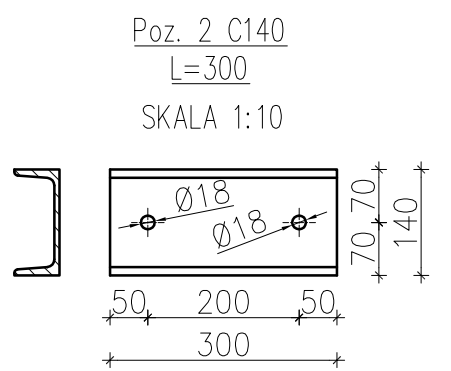
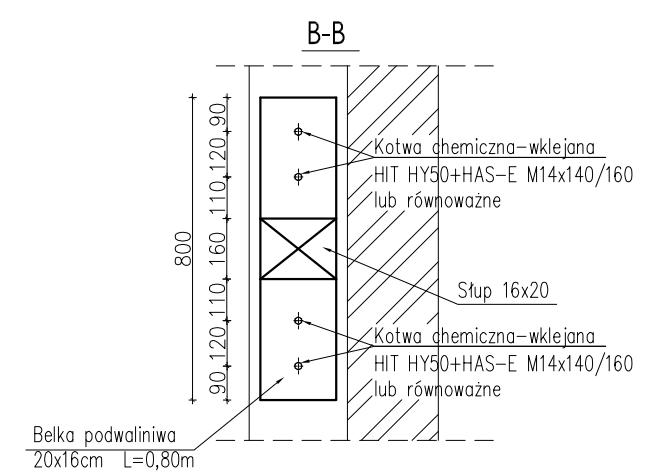


wiazar drewniany WD-2
deskowanie
zebra podluzne 14x14cm
deskowanie

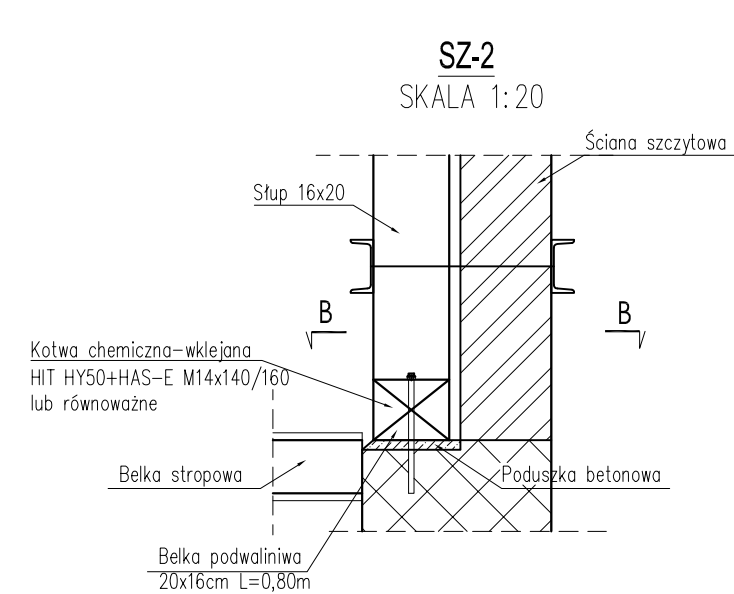

- UWAGA:
1. Drewno klasy C24
 2. Należy przed wykonaniem elementu sprawdzić długość na budowie
 3. Połączenie elementów nieopisane na rys. wykonać jako połączenia ciesielskie
 4. Do mocowania elementów zastosować pręty gwintowane docięte na odpowiednie długości
 5. W miejscu oparcia na murze wykonać poduszkę betonową
 6. Elementy drewniane opierające się na murze należy zabezpieczyć przed ułożeniem papą

REMONT BUDYNKU ŚWIETLICY WIEJSKIEJ

ADRES	Gądów, gm. Kąty Wrocławskie	
INWESTYCI	dz. nr 65/2, obręb Gądów - Jaskolke	
INWESTOR	GMINA KĄTY WROCŁAWSKIE	
	RYNEK - RATUŚ 1, 55-080 Kąty Wrocławskie	
konstrukcje	inż. Hubert Sobota 307/P8/UW i 157/P4/UW mgr inż. Daniel Sobota	sprawdzający: inż. Maciej Kehl nr upr. DOŚ/BO/2507/01
FAZA:	PROJEKT BUDOWLANY	
BRANŻA:	KONSTRUKCJA	
SYMBOL:	164_B_00	
DATA:	marzec 2010	

K/6 PRZEKRÓJ E-E

skala: 1:50
D.P.I. Malochi Sp. z o.o.
WROCŁAW ul. Kępińska 27
tel./fax (71) 326-74-90/92