



OGRODZENIE PANELOWE FIRMY **ARAD**, SYSTEM NYFLOR 2D SUPER



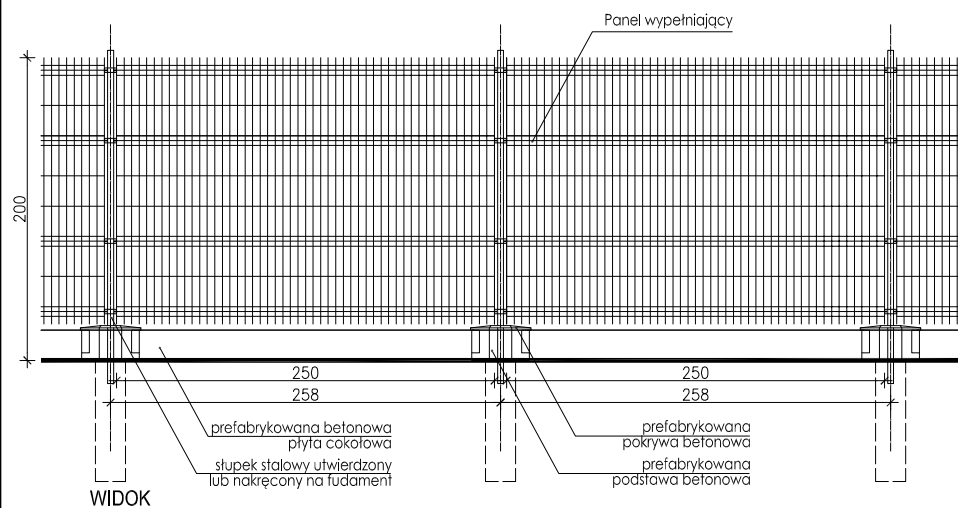


PRZEKRÓJ A-A


PRZEKRÓJ B-B

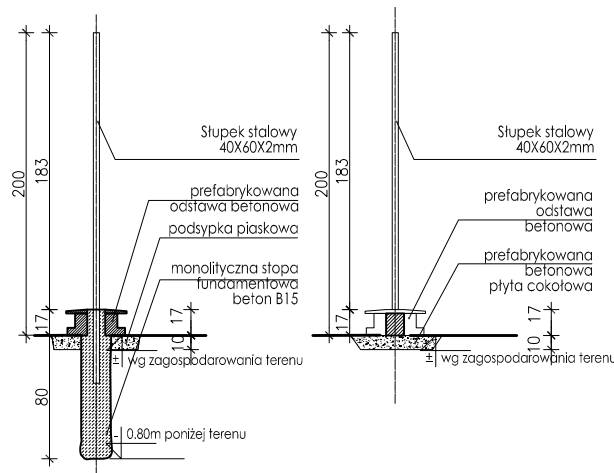


OGRODZENIE PANELOWE FIRMY **ARAD**, SYSTEM NYFLOR 2D SUPER
MOCOWANE DO ŚCIANY OPOROWEJ

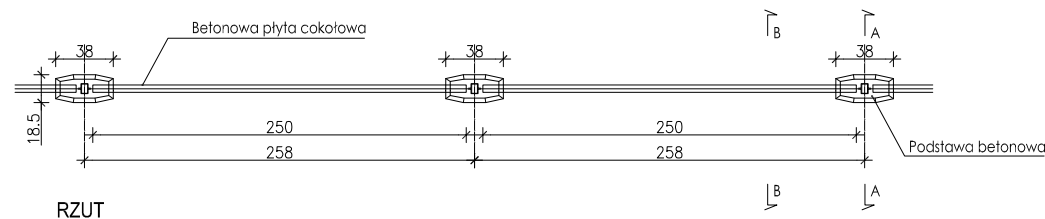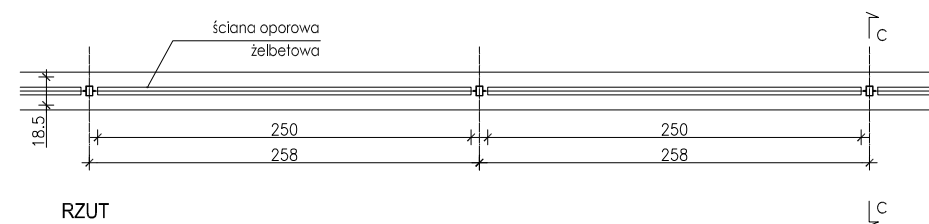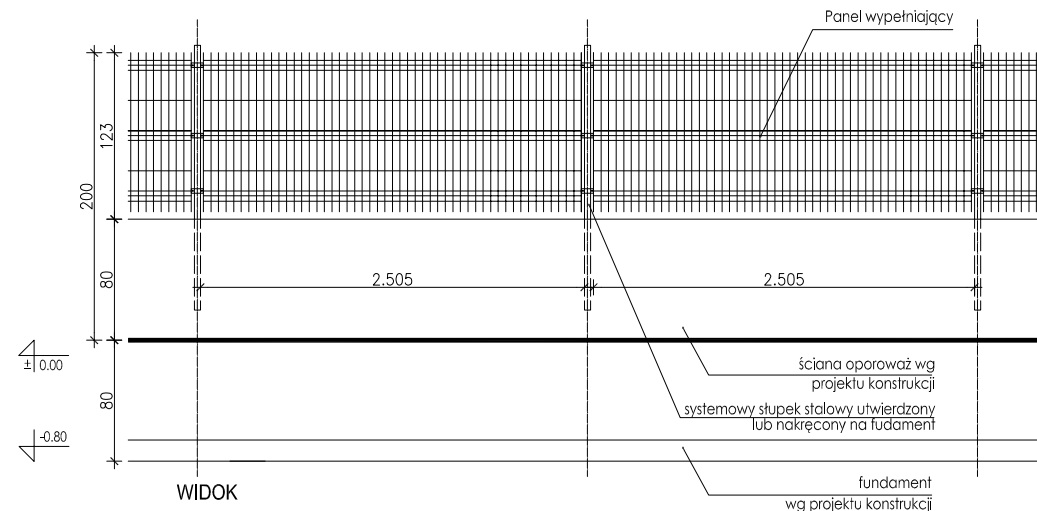

PRZEKRÓJ C-C
ODPROWADZENIE WODY Z NASYPU

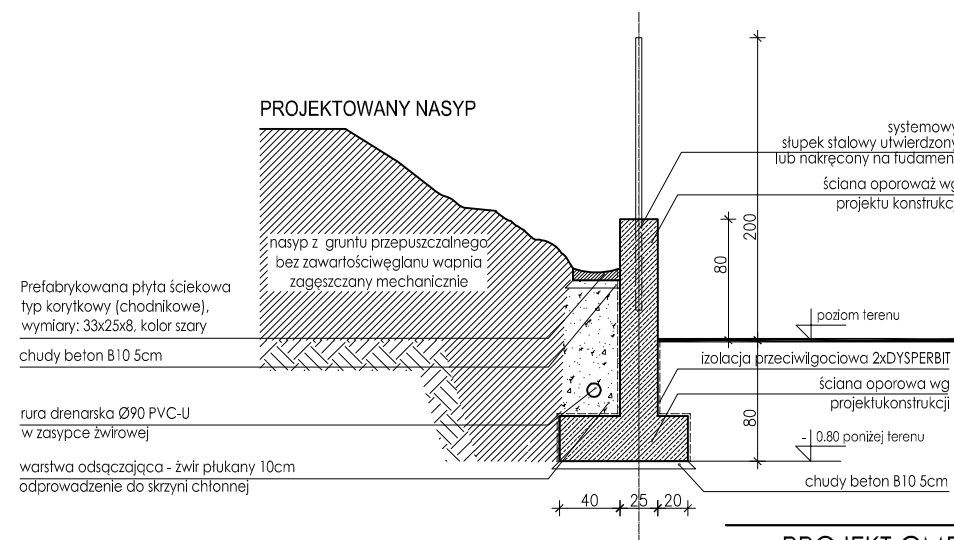

SCHEMAT OGRODZENIA

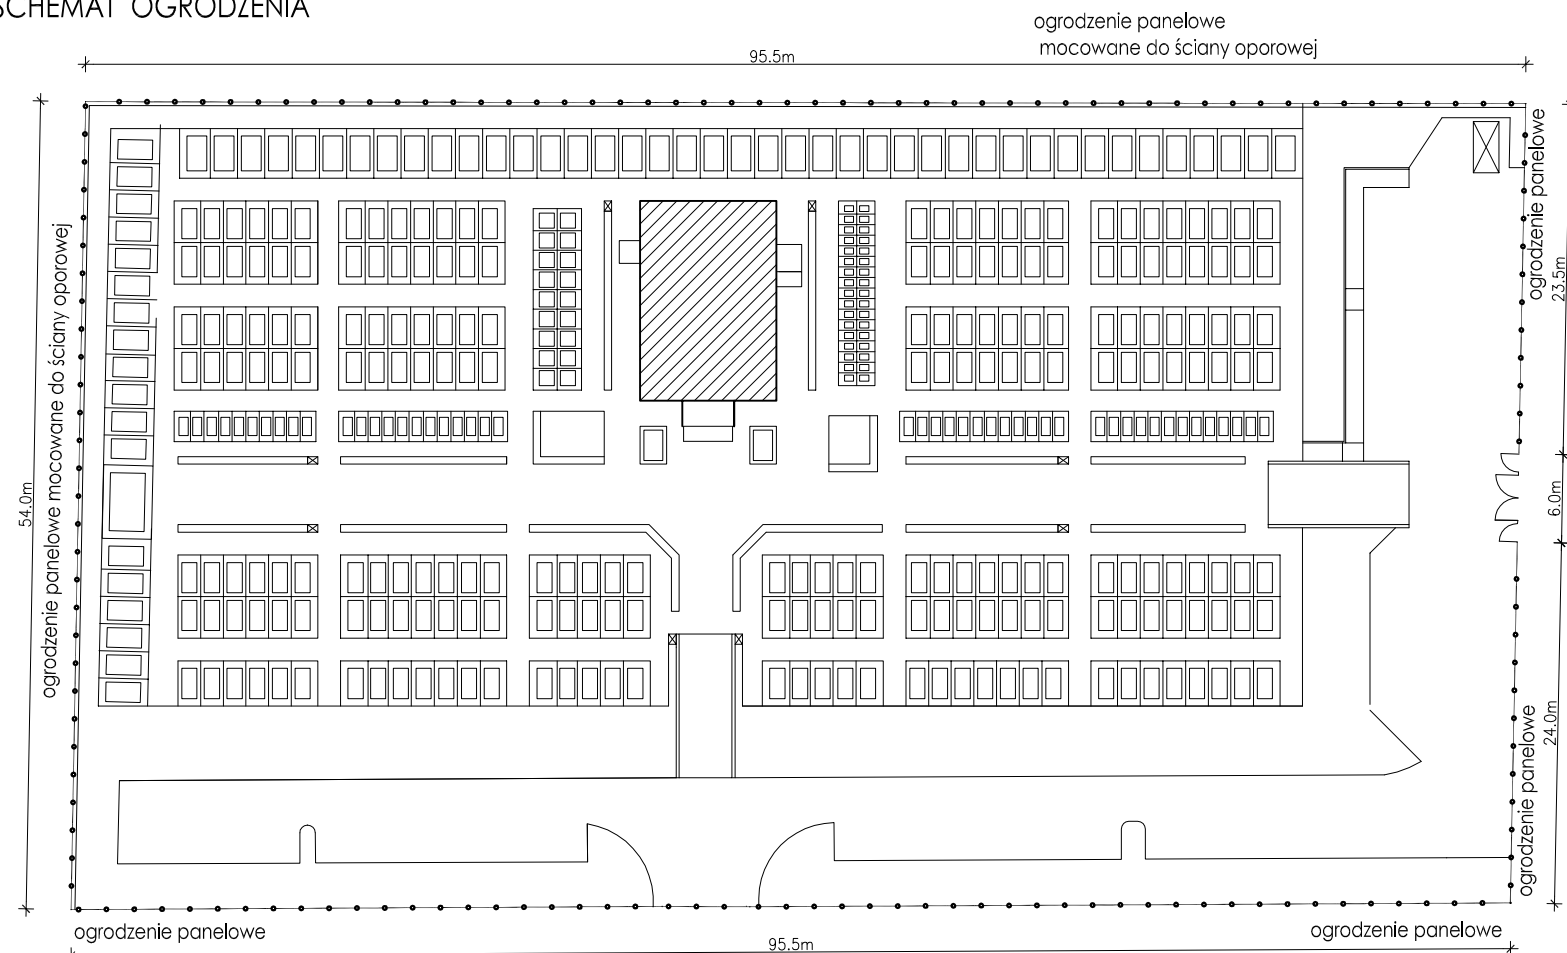

OGRODZENIE FIRMY **ARAD**, SYSTEM NYFLOR 2D SUPER
DŁUGOŚĆ OGRODZENIA:

- PANELOWE - MOCOWANE DO ŚCIANY OPOROWEJ - 149.5m
- PANELOWE - 143.0m
- BRAMA WJAZDOWA - 6m :
- GŁÓWNA BRAMA/ŚWIATŁO PRZEJŚCIA/ - 2 x 1.5m
- FURTKA/ŚWIATŁO PRZEJŚCIA/ - 1.2m
- FURTKA/ŚWIATŁO PRZEJŚCIA/ - 1.2m
- KONSTRUKCJA BRAMY - 0.6m

ŁĄCZNA DŁUGOŚĆ OGRODZENIA
- 298,5m - 113 pręseł

PROJEKT CMENTARZA Z KAPLICĄ
W PEŁCZNICY

ADRES	DZIAŁKA NR 312/8
INWESTYCJA	55-080 PEŁCZNICA
INWESTOR	GMINA KĄTY WROCŁAWSKIE RYNEK RATUŚ 1, 55-080 KĄTY WROCŁAWSKIE
architektura	projektant mgr inż. arch. Michał Wyczałkowski 73/93/UW Inż. arch. Paweł Walny
konstrukcje	projektant inż. Hubert Sabala 307/98/UW i 157/94/UW mgr inż. Piotr Rakiewicz
FAZA:	PROJEKT WYKONAWCZY
BRANŻA:	ARCHITEKTURA, KONSTRUKCJA
SYMBOL:	161D_B_00
DATA:	CZERWIEC 2010

A1 PROJEKT OGRODZENIA

skala:
1:50

D.P.I. Malachit Sp. z o.o.
WROCŁAW ul. Kępczyńska 27
tel./fax (71) 326-74-90/92