


PRZEKRÓJ KONSTRUKCYJNY NAWIERZCHNI

A


Wykop w nawierzchni asfaltowej

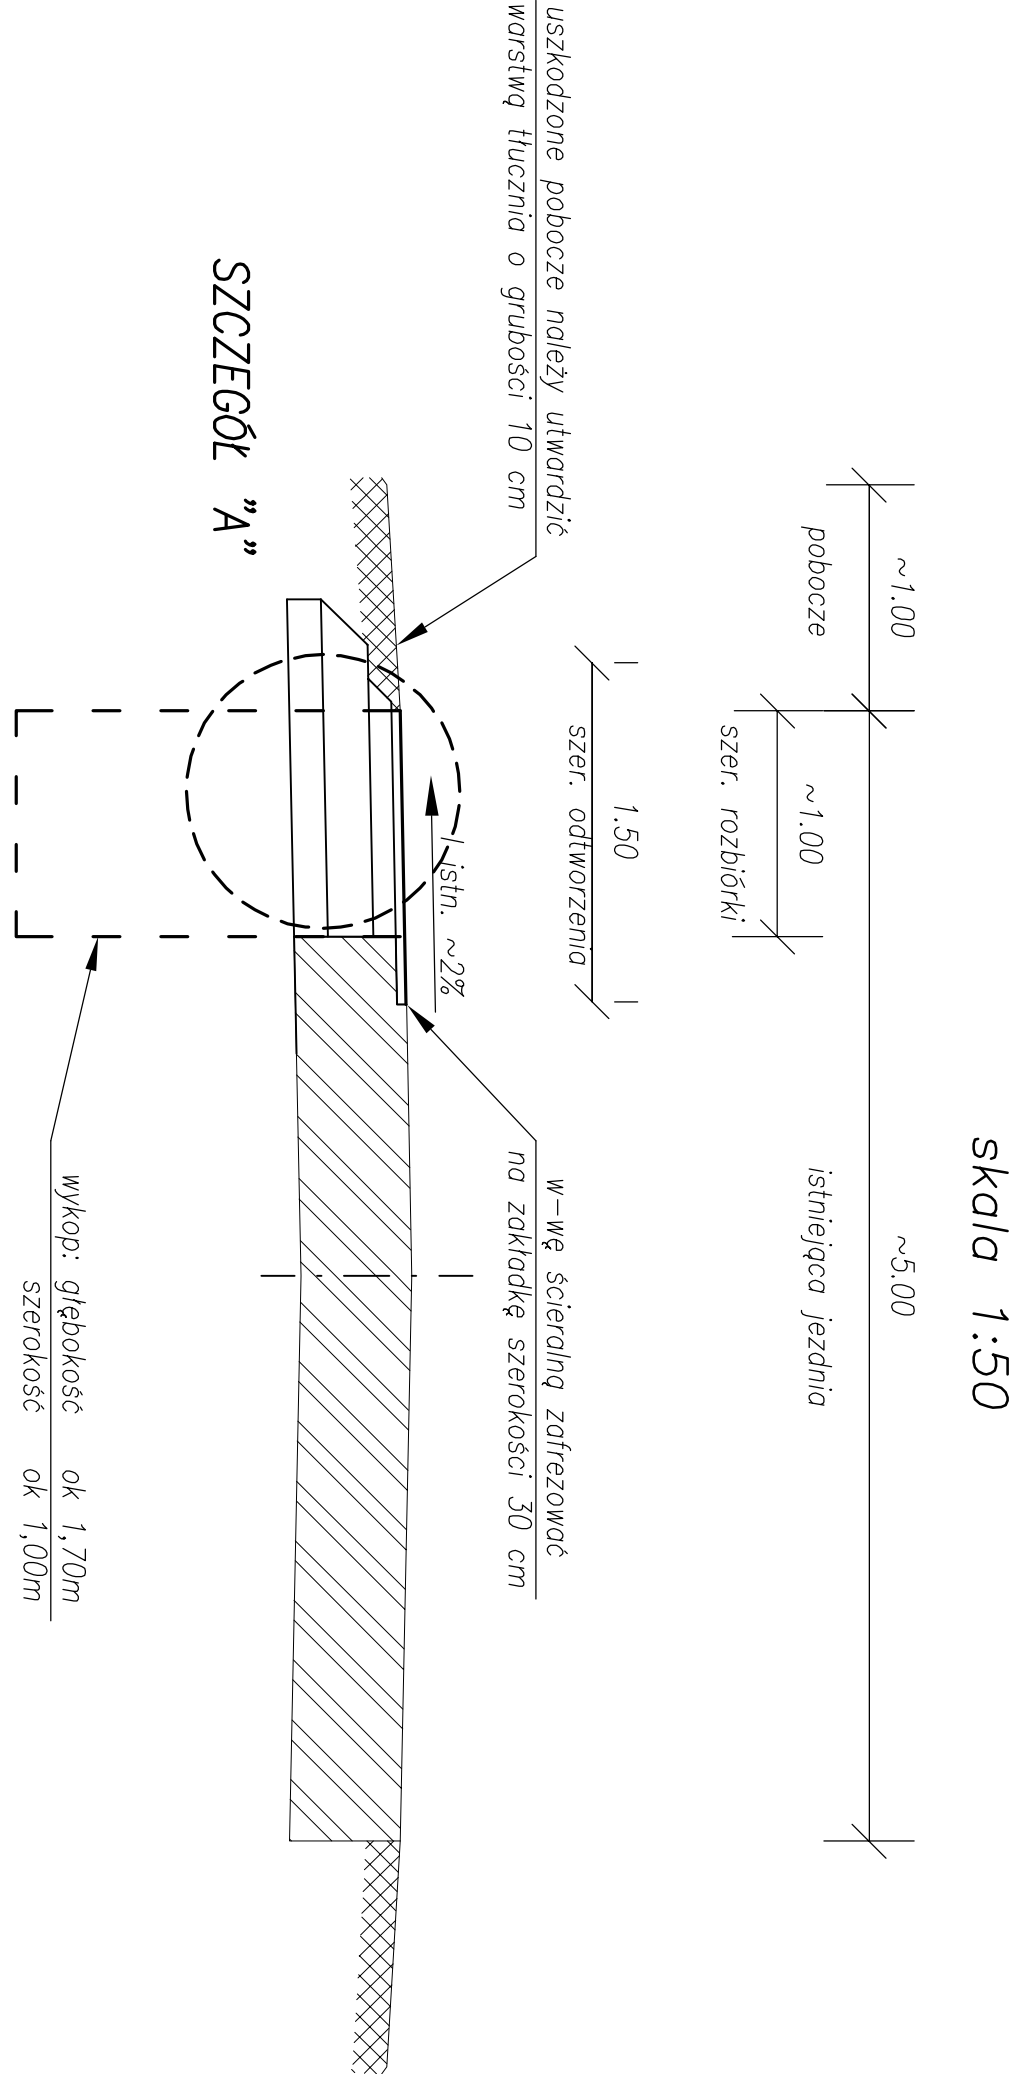

Uwaga:
pomiędzy przekrojami 11 - 12 odtworzyć całą szerokość jezdni zgodnie z rys. 2.2


SZCZEGÓŁ "A"

skala 1:20

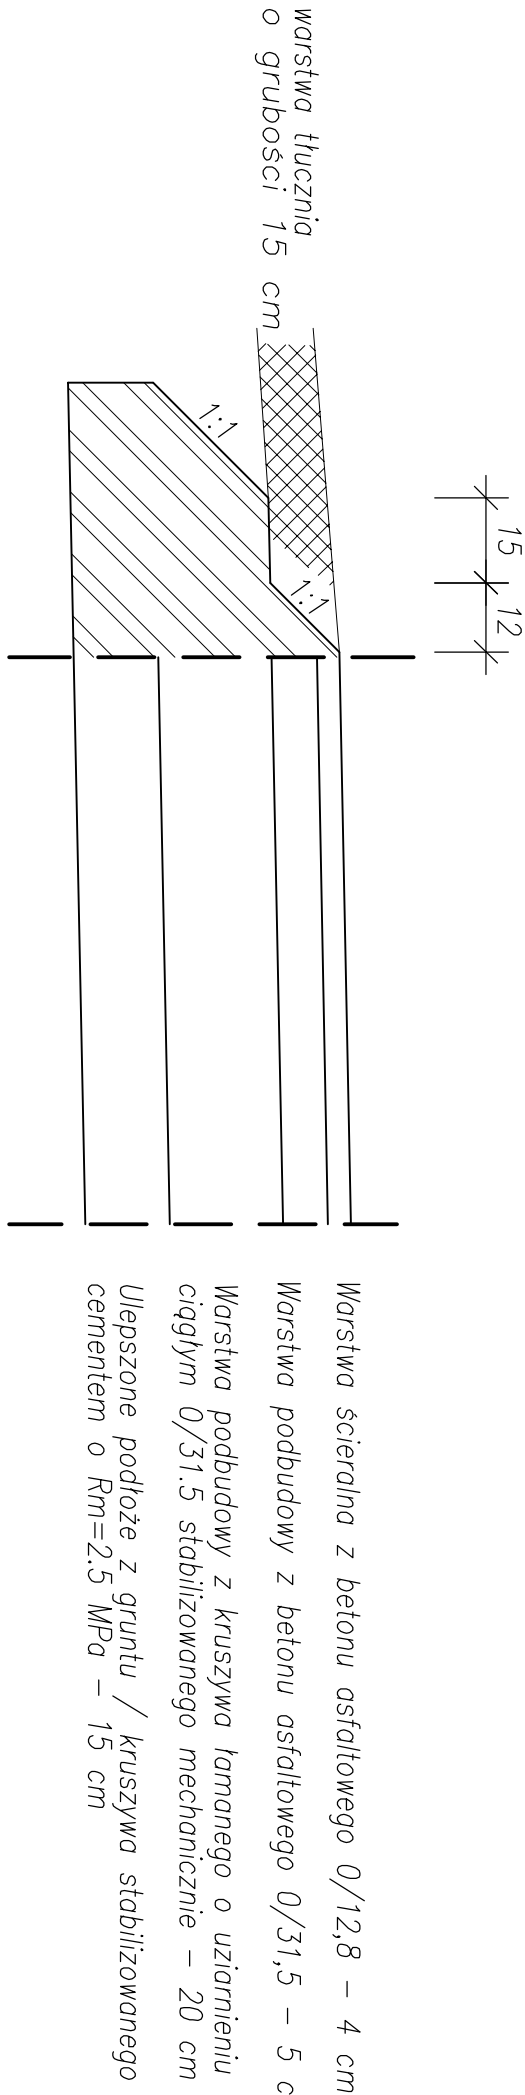


B

Wykop w nawierzchni asfaltowej i poboczu

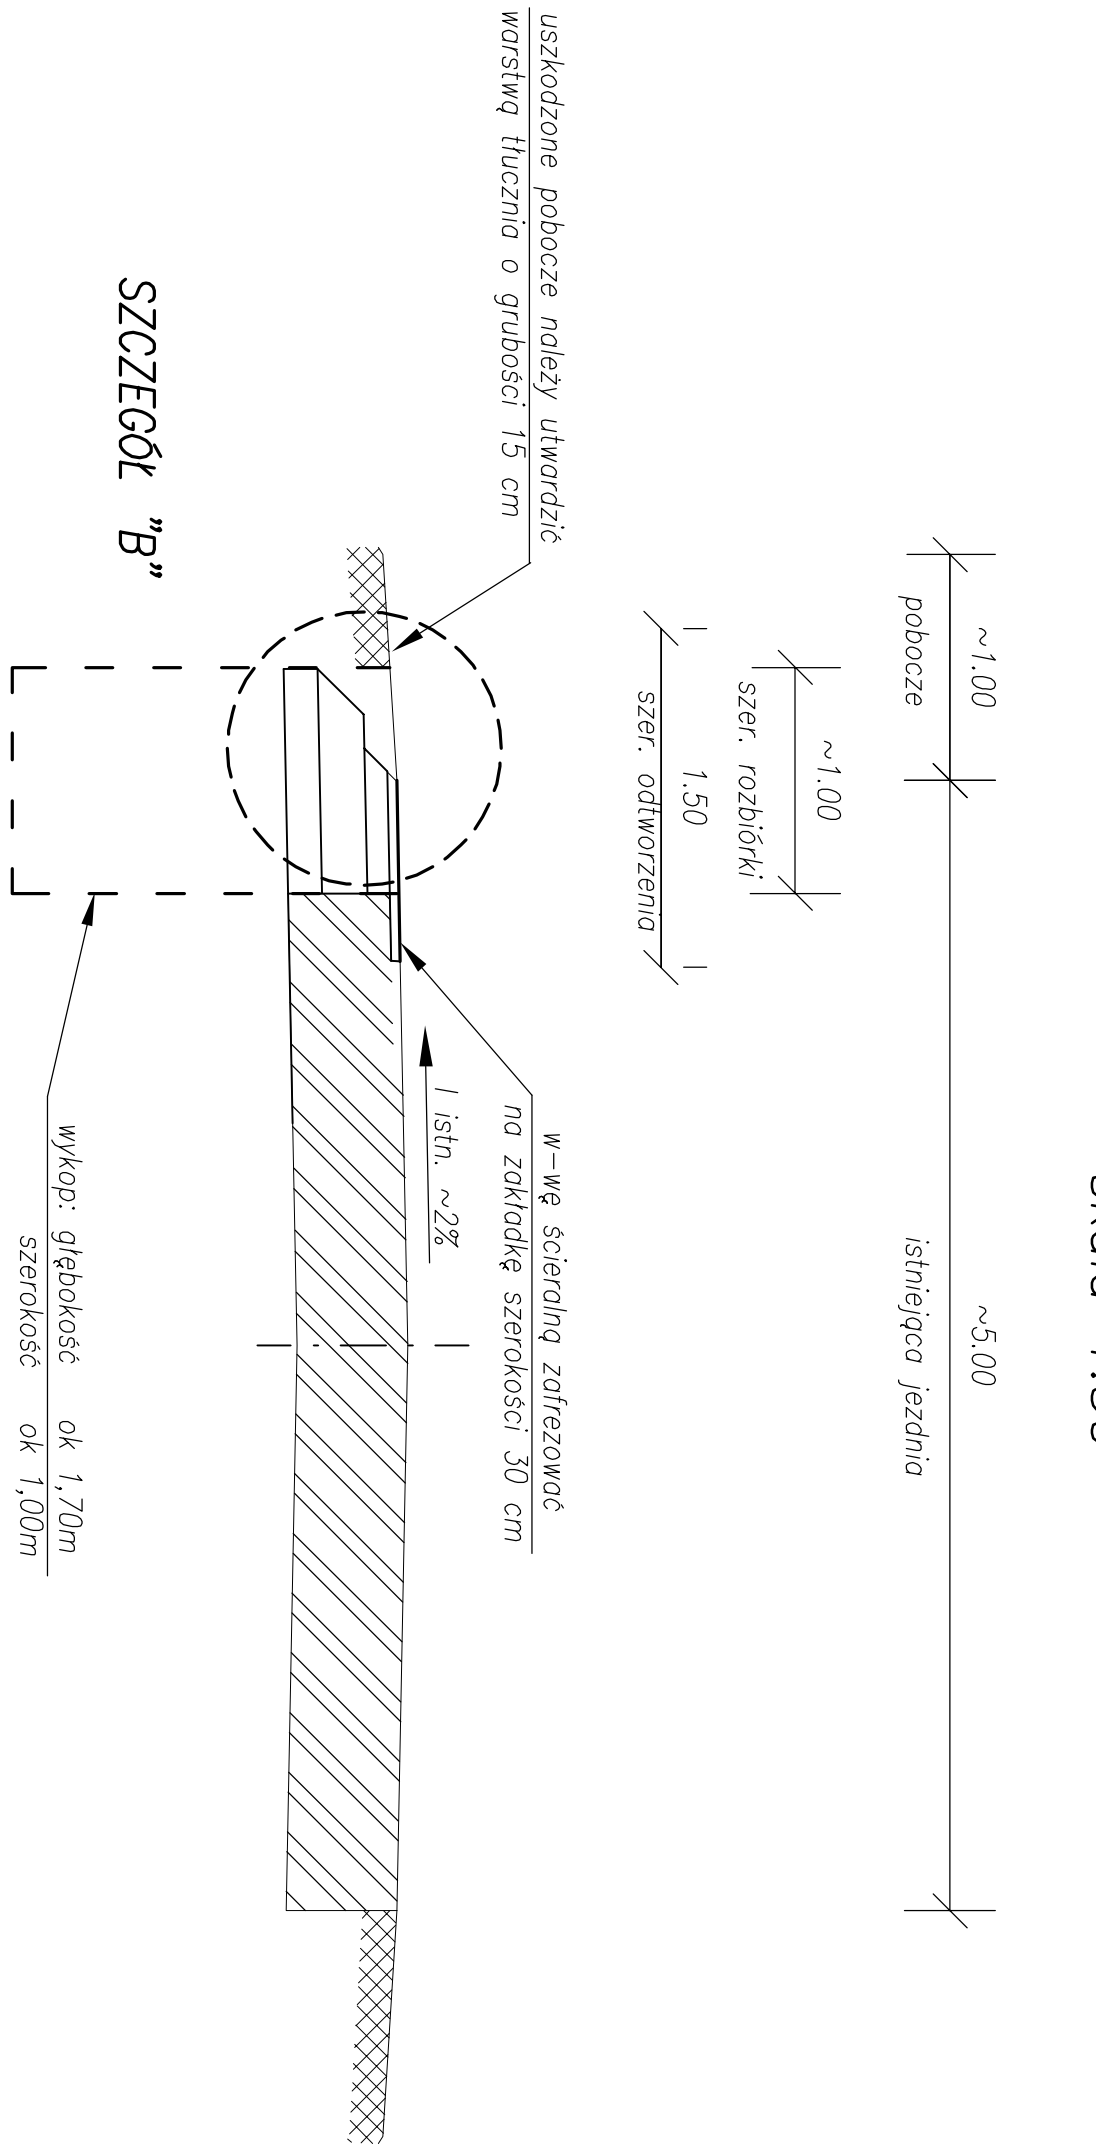


SZCZEGÓŁ "B"

skala 1:20

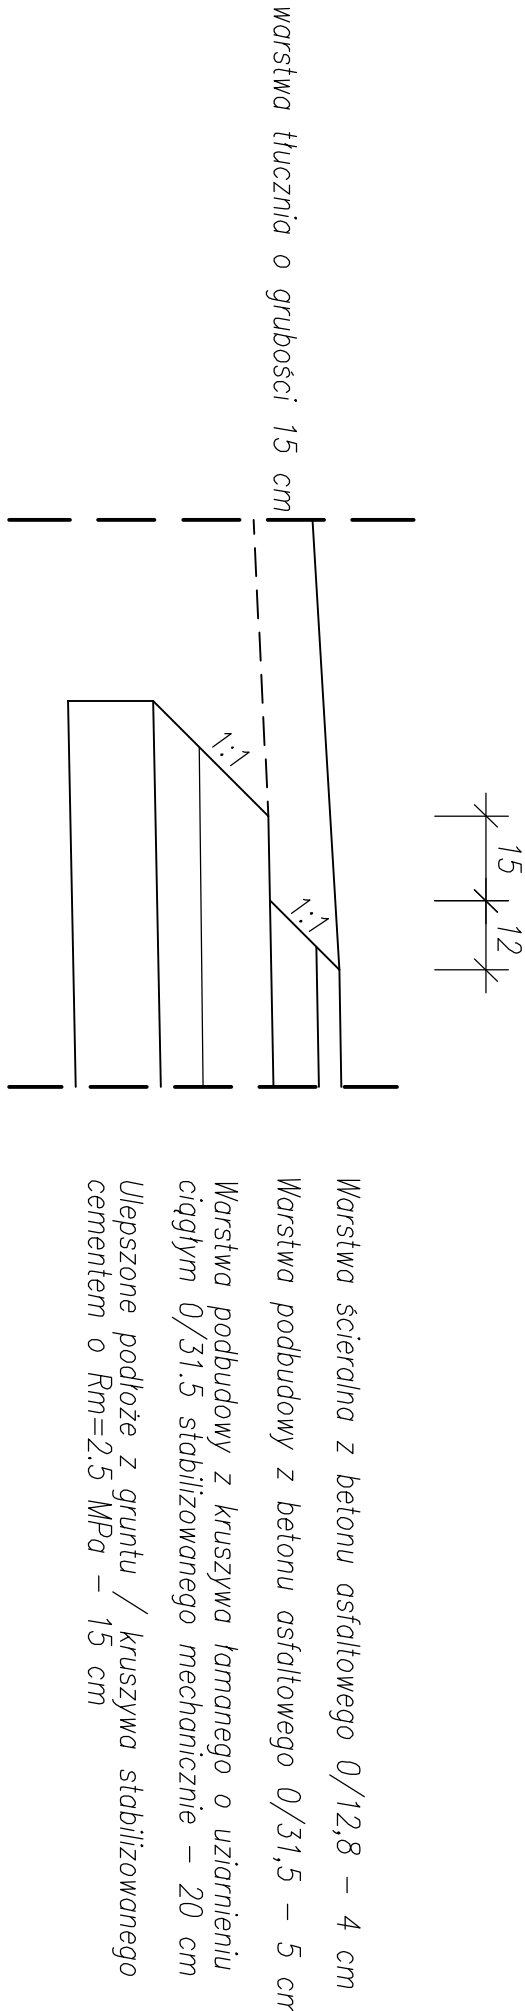


C

Wykop w poboczu

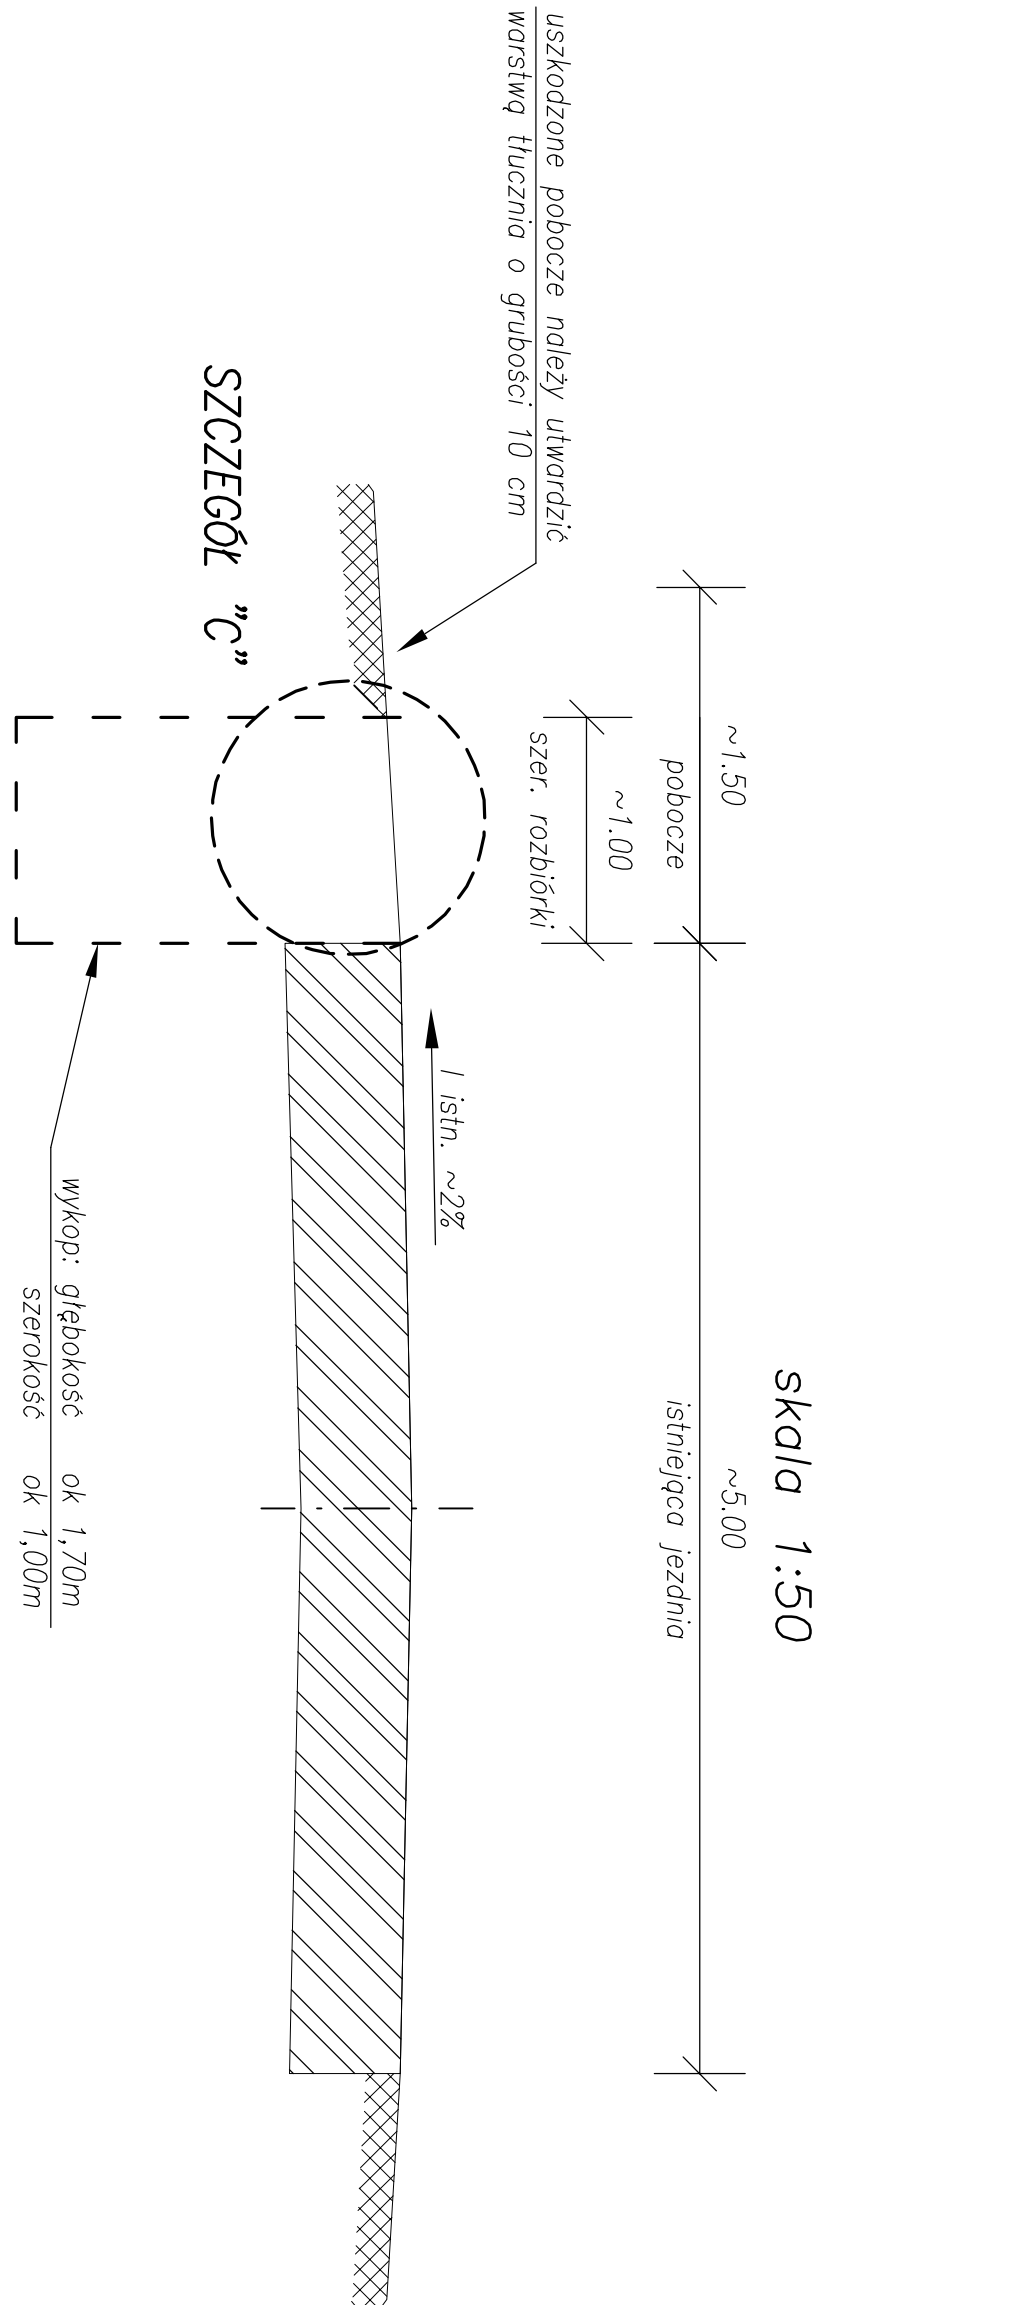

SZCZEGÓŁ "C"

skala 1:20

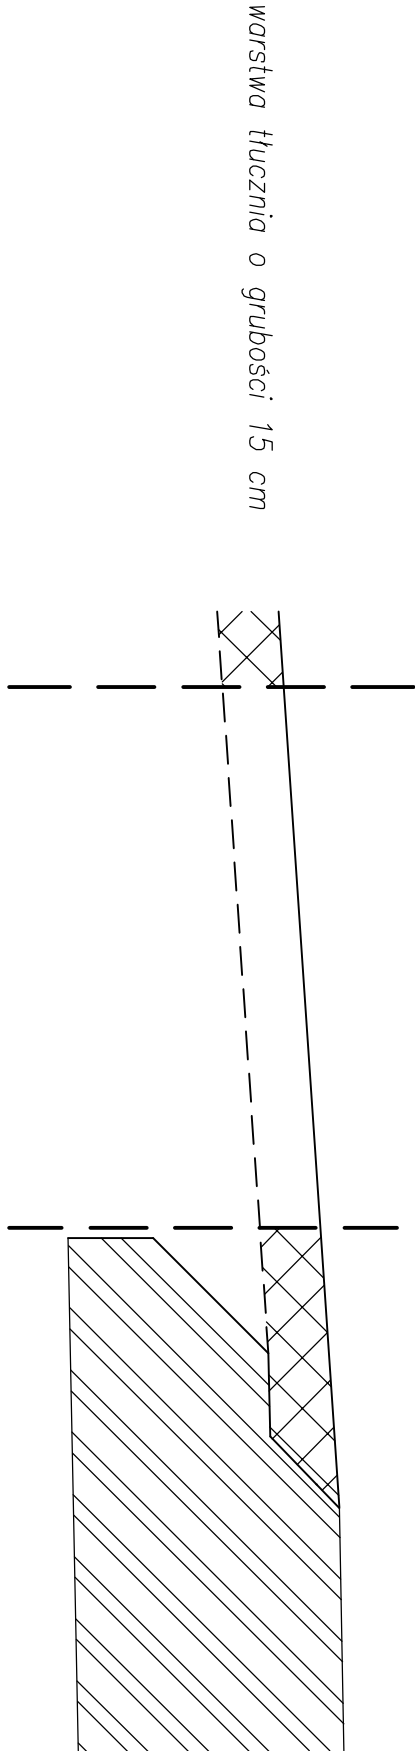

Rys. 3