
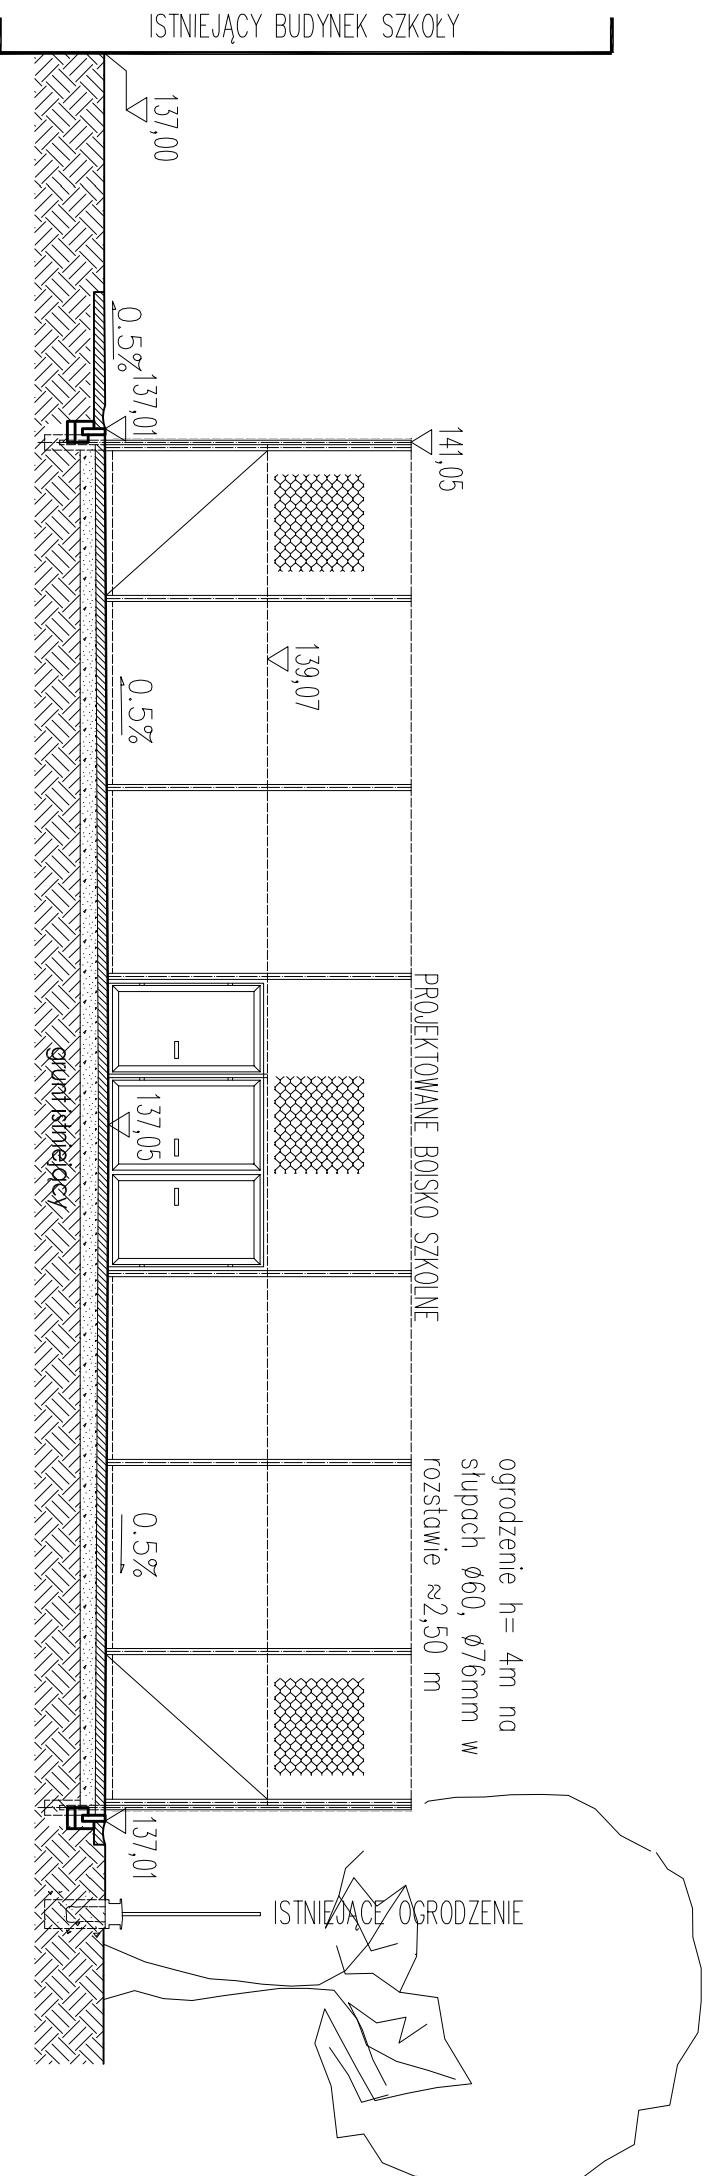


PRZEKRÓJ 2-2 skala 1:100

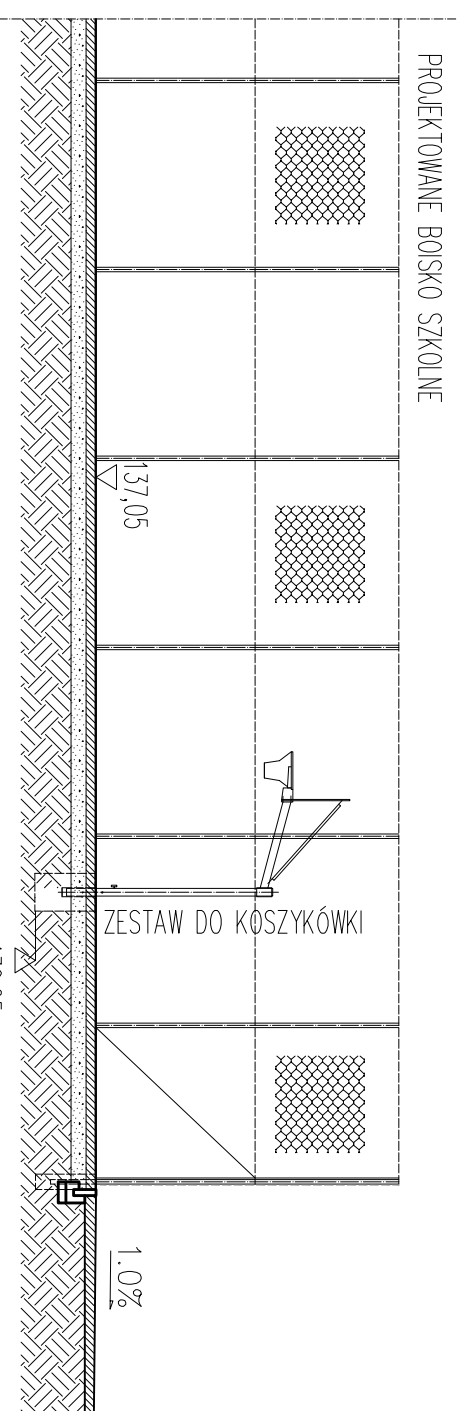

PRZEKRÓJ 1-1 skala 1:100

BOISKO WIELOFUNKCYJNE

ADRES	dz. nr 3/1
INWESTYCJA	obsz. Gądoła- Jaskółki, gmina Kąty Wrocławskie
INWESTOR	GMINA KĄTY WROCŁAWSKIE
architektura	PRNEK RAJUSZ I. SS-080 KĄTY WROCŁAWSKIE
konstrukcja	mgr inż. arch. Michał Wyczałkowski
FAZA:	mgr inż. arch. Krzysztof Ślebiesz
BRANŻA:	mgr inż. Hubert Sobota
SYMBOL:	mgr inż. Piotr Rodewicz
DATA:	PROJEKT WYKONAWCZY
	A.219A_00
	styczeń 2011

A/3

PRZEKRÓJ 1-1
PRZEKRÓJ 2-2

skala:
1:100

D.P.J. Mioduch-Sp. z o.o.
WROCŁAW, ul. Kępczyńskiego 27
161/160x (071) 325-16-90