



PRZEKRÓJ A-A SKALA 1:20

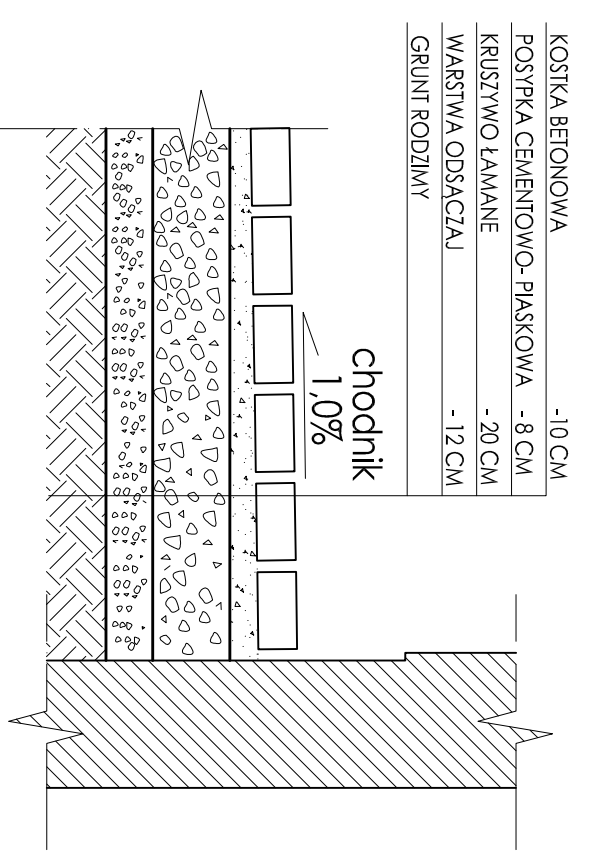

PRZEKRÓJ B-B SKALA 1:20

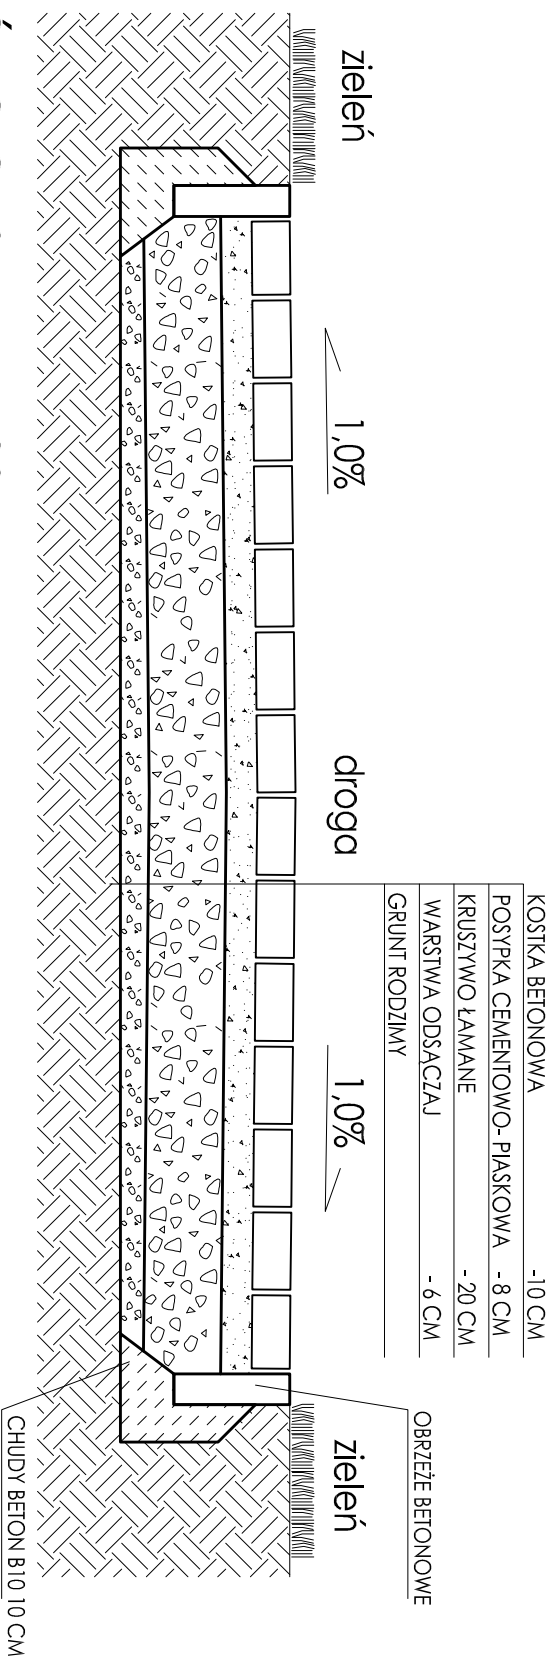

PRZEKRÓJ C-C SKALA 1:20

BOISKO WIELOFUNKCYJNE	
ADRES	dz. nr 3/1
INWESTYCJI	dziedz. Gądoły - Jezziółka, gmina Kąty Wrocławskie
INWESTOR	GMINA KĄTY WROCŁAWSKIE
architekta	mgr inż. arch. Michał Wyszczkowski
konstrukcja	mgr inż. arch. Krzysztof Bielać
mgr inż. arch. Hubert Sobolew	poddy
mgr inż. Piotr Kórkiewicz	
FAZA:	PROJEKT WYKONAWCZY
BRANŻA:	ARCHITECTURA
SYMBOL:	A_219A_00
DATA:	styczeń 2011

A/4

SZCZEGÓŁY PŁYTY
BOISKA

skala
1:20

Dz.P.L. Mioduch Sp. z o.o.
WROCŁAW ul. Kępczyńska 27
tel./fax (071) 5251-6590