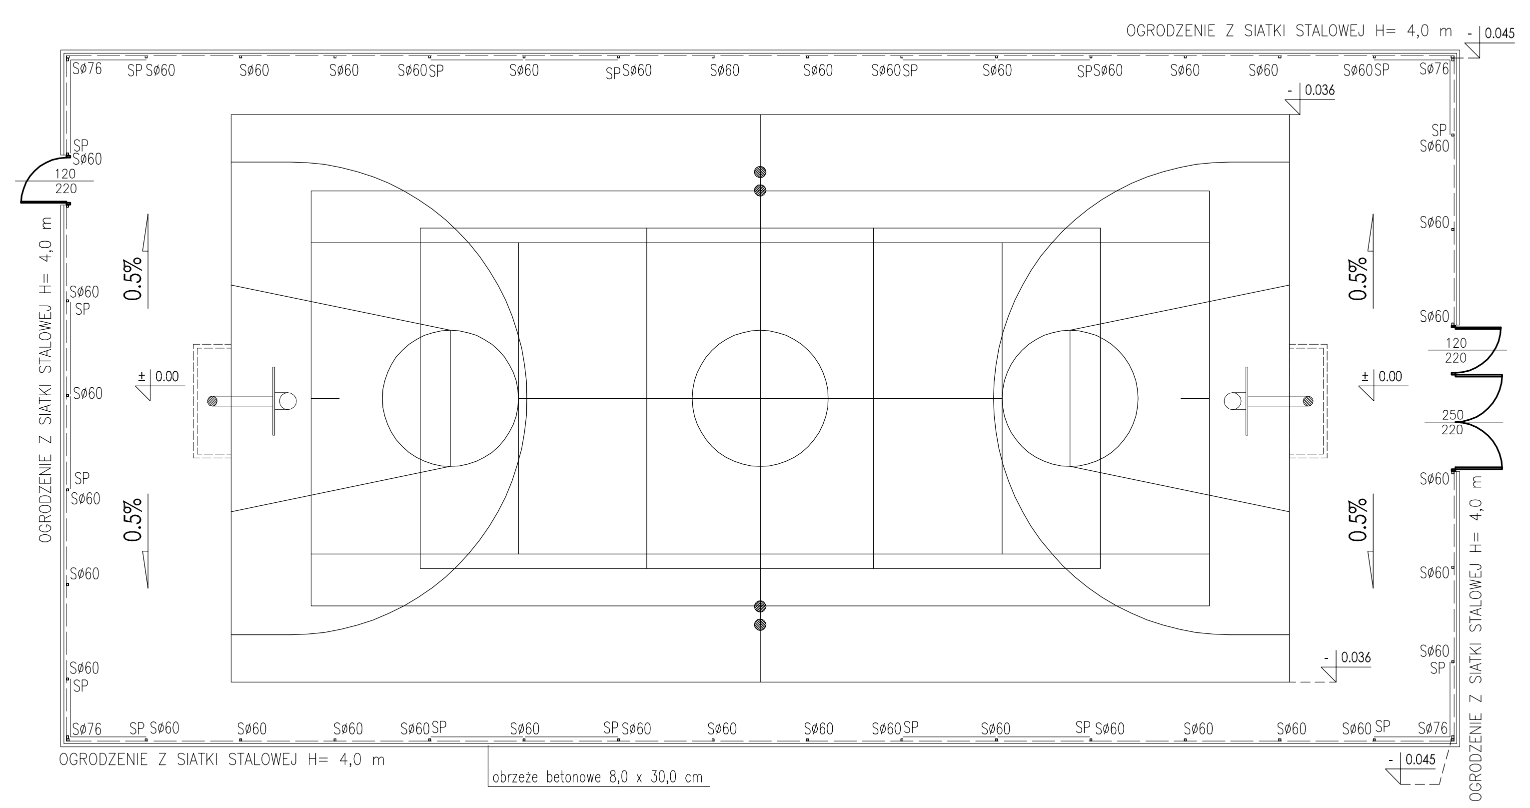

OGRODZENIE FIRMY BETAFENCE, SIATKA W SYSTEMIE RESITOR® ORLIK
SŁUPY Z RUR ø60, ø76 LUB O PRZEKROJU PROSTOKĄTNYM 60X60, 60X80

DŁUGOŚĆ OGRODZENIA:
- SIATKA PLECIONA Z DRUTU OCYNKOWANEGO MOCOWANA DO SŁUPÓW STALOWYCH – 109.7m

Siatka pleciona z drutu ocynkowanego, a nastepnie powleczonego PVC. Oczka w kształcie rąbu oraz elastyczna struktura.

PARAMETRY SIATKI OGRODZENIOWEJ SYSTEMU RESITOR® ORLIK

OCZKO SIATKI	–	40 mm
ŚREDNICA DRUTU	–	3,50 mm
WYSOKOŚĆ	–	4,0 m
DŁUGOŚĆ	–	10 m
KOLOR	–	RAL 6005

ZESTAWIENIE GŁÓWNYCH ELEMENTÓW OGRODZENIA:

BRAMA WJAZDOWA	– 2,50 m (2X 1, 25)
2 X FURTKA	– 1,20 m
SŁUPU POŚREDNIE ø60 (60X60)	– 41 szt.
SŁUPY NAROŻNE ø76 (60X80)	– 8 szt.
SŁUPY PODPOROWE (SP)	– 18 szt.
PORĘCZ GÓRNA	– 5 szt.

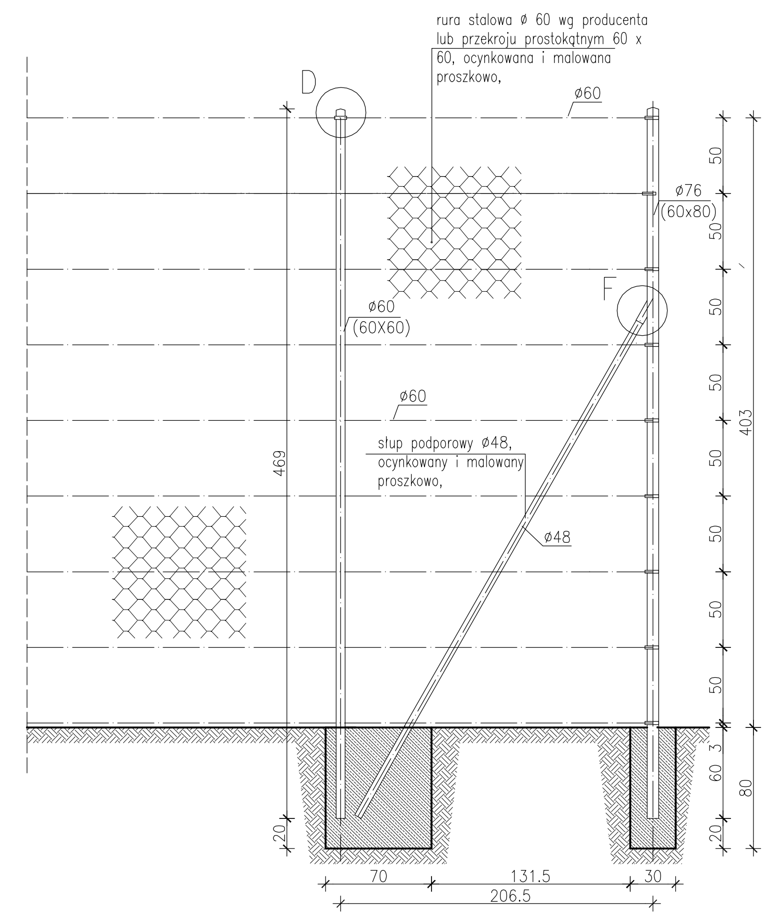

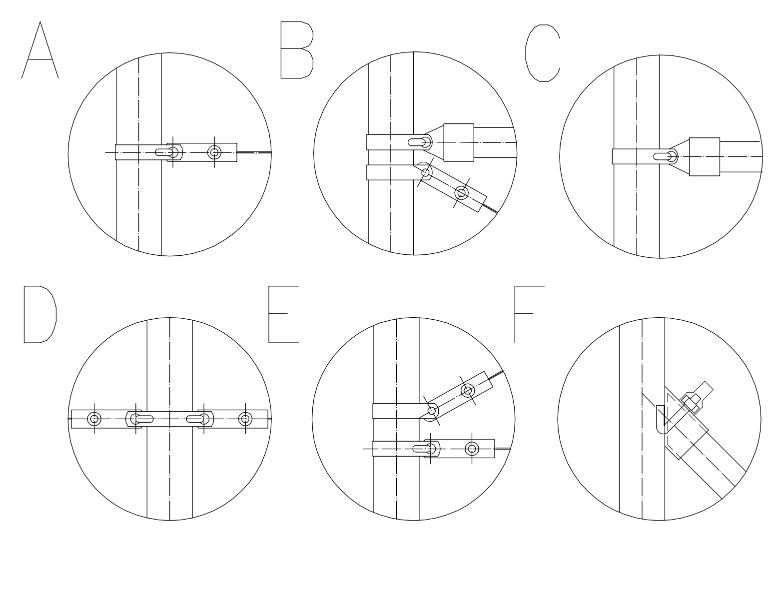

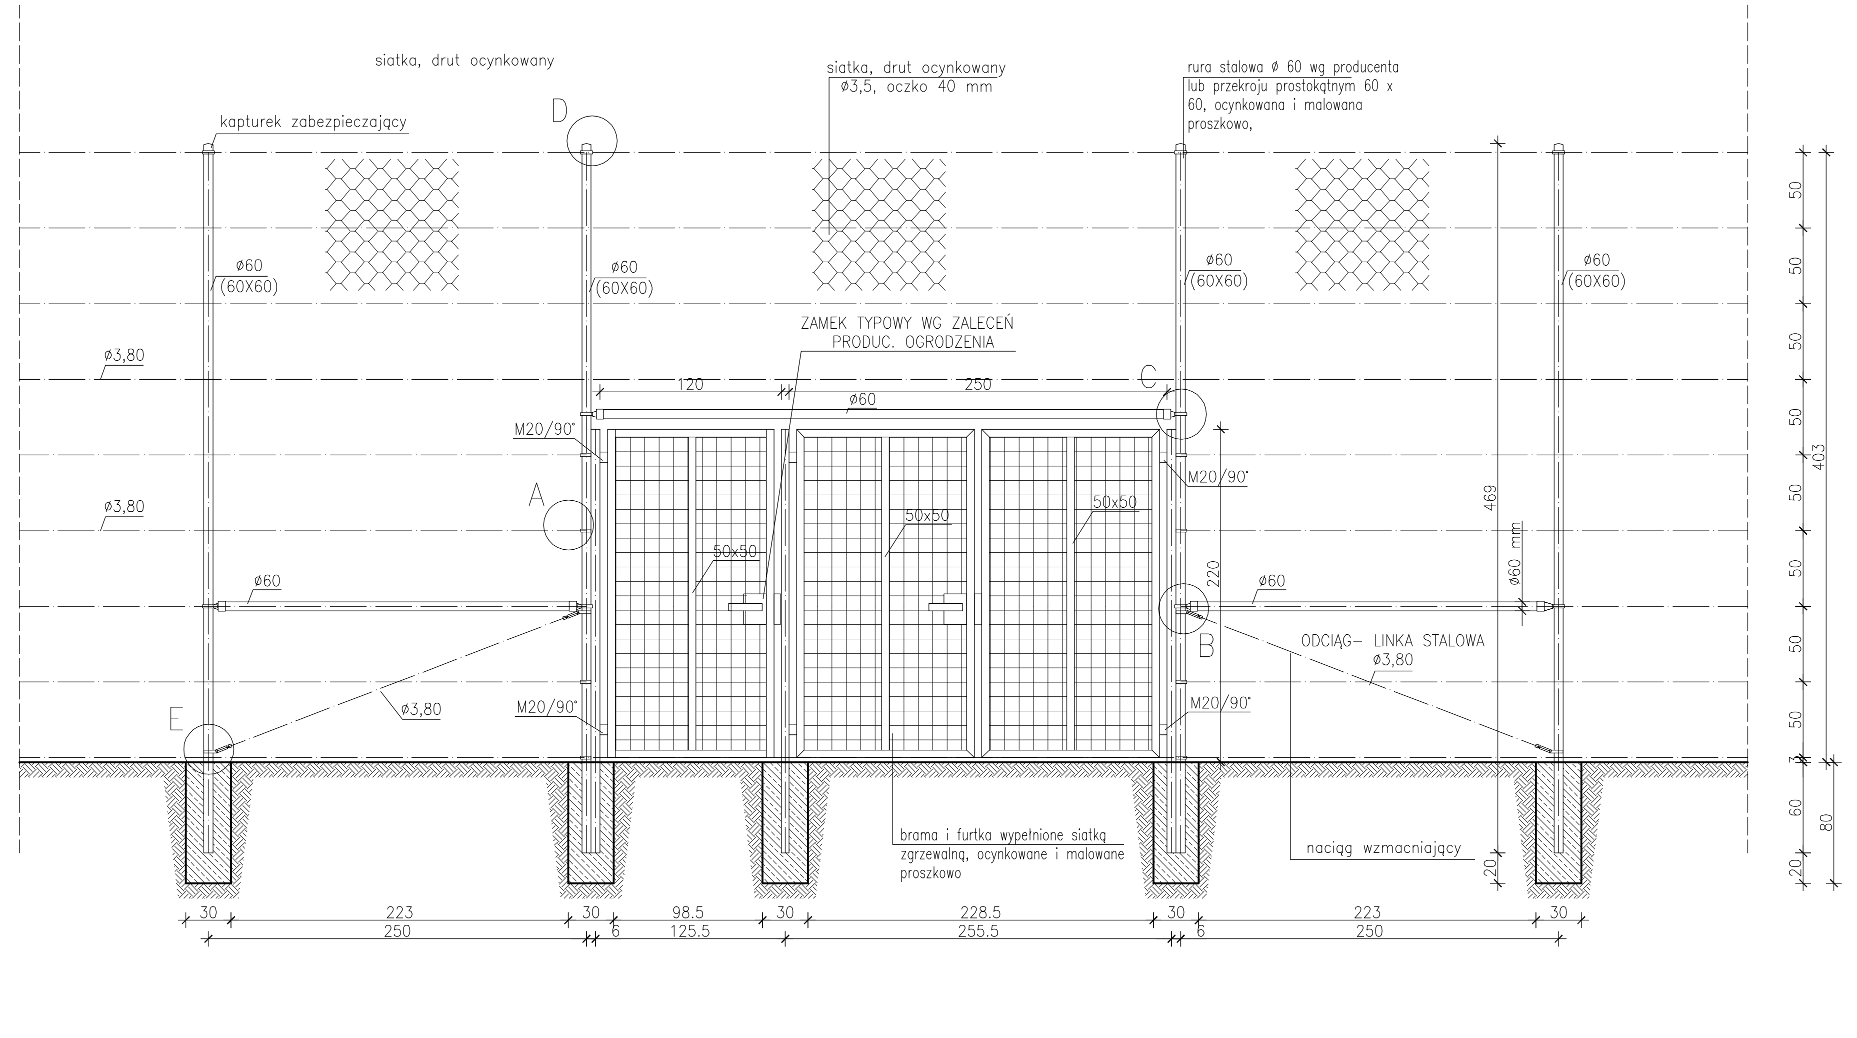

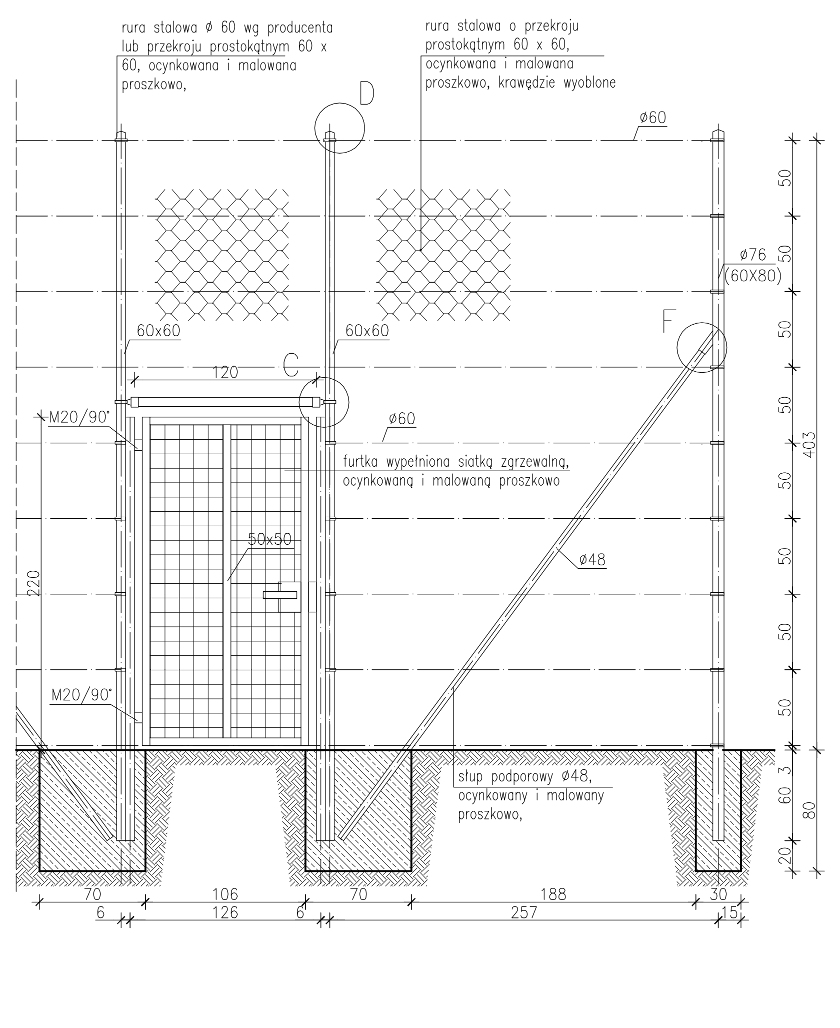

UWAGA:
1. WSZYSTKIE WYMIARY NALEŻY SPRAWDZIĆ NA BUDOWIE
2. ZEWNĘTRZNE KRAWĘDZIE SŁUPÓW OGRODZENIA POWINNY BYĆ WYOBLONE
3. SZCZEGÓŁY POŁĄCZEŃ ELEMENTÓW OGRODZENIA NALEŻY SKOORDYNOWAĆ ZE SPECYFIKACJĄ TECHNICZNĄ PRODUCENTA OGRODZENIA
4. W PRZYPADKU ZASTOSOWANIA ELEMENTÓW OGRODZENIA INNEGO NIŻ PROPONOWANY, NALEŻY SKONSULTOWAĆ SIĘ Z KIEROWNIKIEM ROBÓT I ZASTOSOWAĆ WYTYCZNE PRODUCENTA

BOISKO WIELOFUNKCYJNE

ADRES INWESTYCJI	dz. nr 3/1 obręb Gądów- Jaszkotle, gmina Kąty Wrocławskie	
INWESTOR	GMINA KĄTY WROCŁAWSKIE RYNEK RATUSZ 1, 55-080 KĄTY WROCŁAWSKIE	
architektura	mgr inż. arch. Michał Wyczałkowski 73/93/UW mgr inż. arch. Krzysztof Bielec	podpisy
konstrukcja	inż. arch. Hubert Sabała 307/98/UW i 157/94/UW mgr inż. Piotr Rakiewicz	podpisy
FAZA:	PROJEKT WYKONAWCZY	
BRANŻA:	ARCHITEKTURA	
SYMBOL:	A_219A__00	
DATA:	styczeń 2011	
A/5	OGRODZENIE BOISKA	
skala: 1:50 1:10	D.P.I. Malachit Sp. z o.o. WROCŁAW ul. Kętrzyńska 27 tel./fax (071) 325-16-90	