Zestawienie materiałów				
NR	wymiar	długość	ilość	materiał
1	14 x 6	6125	2	C24
2	14 x 6	5019	2	C24
3	10 x 6	2664	1	C24
4	10 x 6	1826	1	C24
5	12 x 2,5	1490	2	C24
6	10 x 6	1811	1	C24
7	10 x 6	1415	1	C24
8	10 x 6	1007	1	C24
9	14 x 6	670	1	C24
10	#5 x 270	500	2	St3S
11	14 x 6	240	12	C24
12	# 10 x 240	280	1	St3S
13	#4 x 149	192	2	St3S
14	#4 x 192	190	1	St3S
15	#10 x 30	120	1 (2)	St3S
16	#4 x 133	190	1	St3S
17	p. Geka	D = 50	16	
18	p. Geka	D = 65	4	
19	M10	200	17	
20	M12	200	8	
21	M16	200	2	
22	M14	50	6	
23	gwoździe Ø4	100	144	
	gwoździe Ø4	80	40	

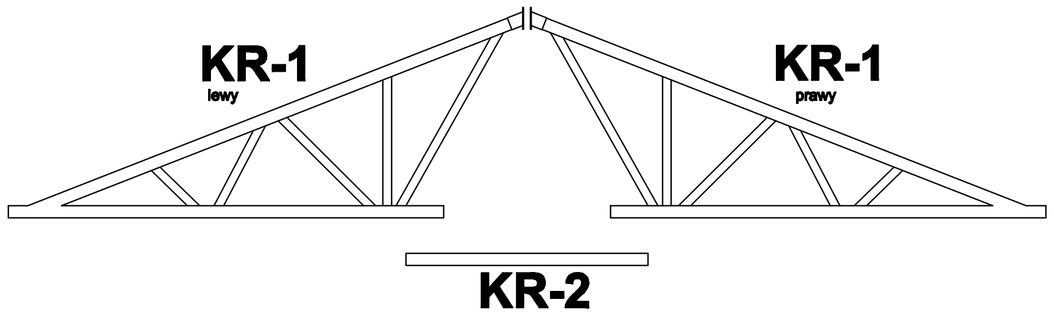

Schemat montażu

Element montażowy KR-1
10 szt.

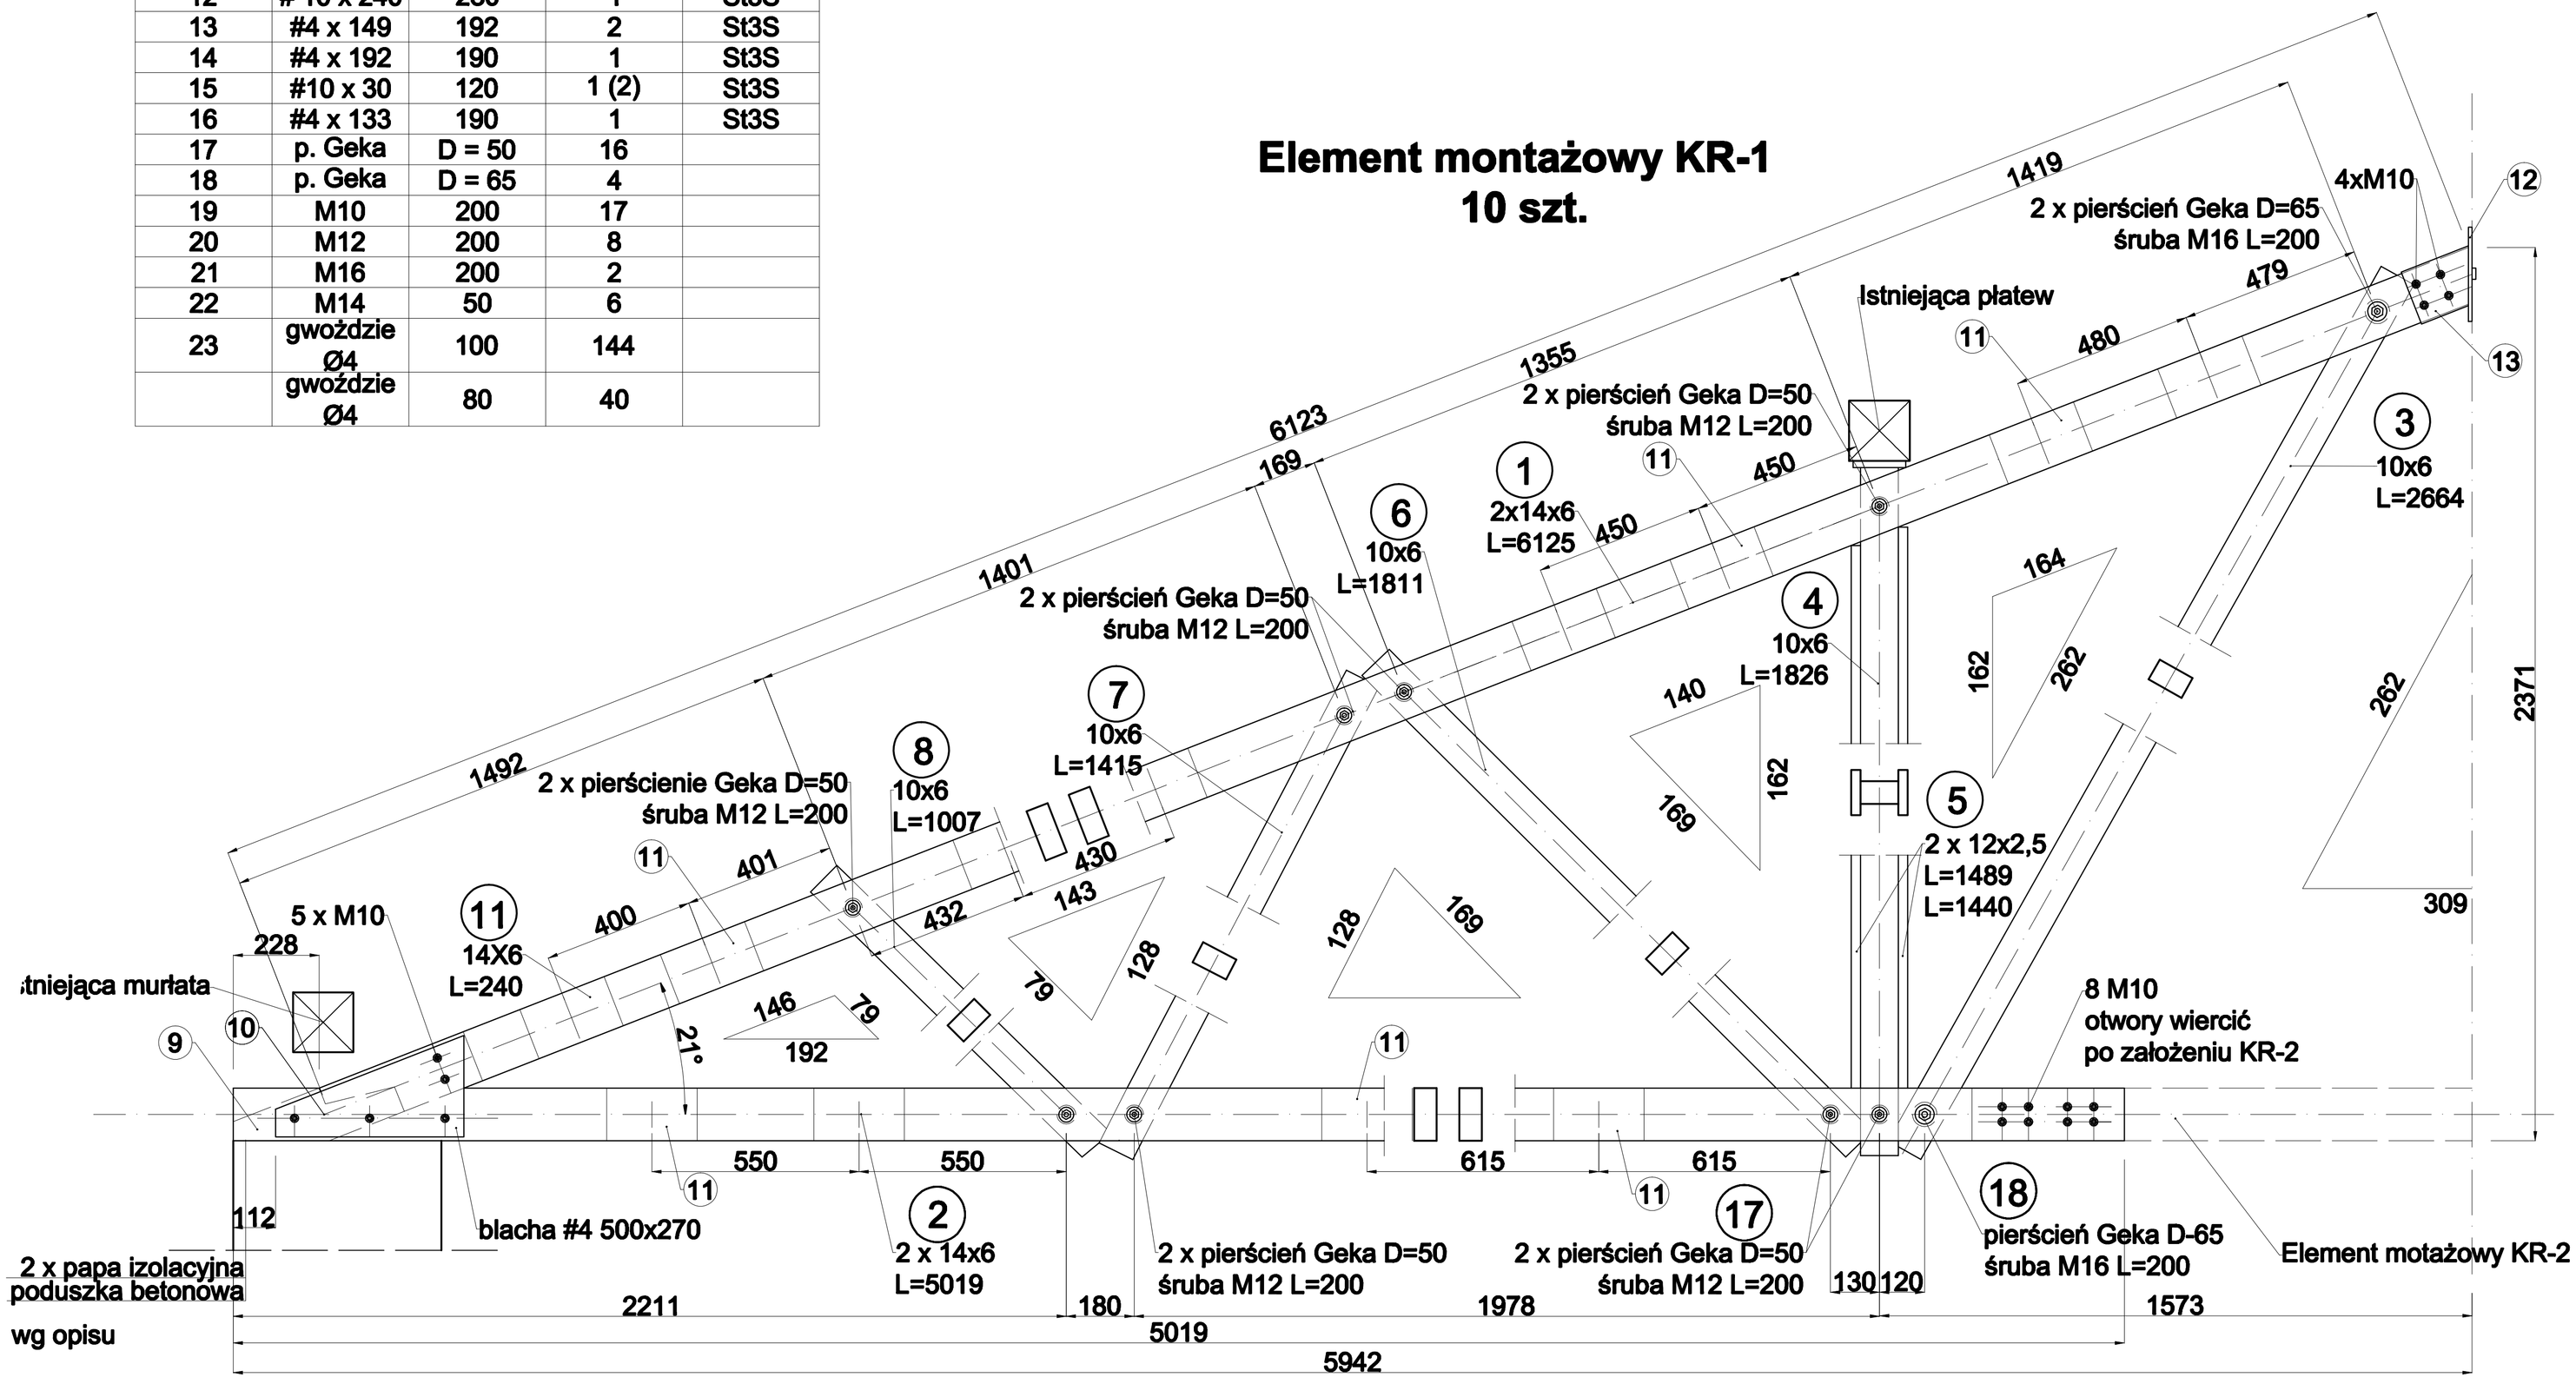

INWESTYCJA / TYTUŁ DOKUMENTACJI PROJEKTOWEJ

REMONT ŚWIETLICY WIEJSKIEJ PRZY ULICY GŁÓWNEJ 7A
W PIETRZYKOWICACH GMINA KĄTY WROCŁAWSKIE

ADRES INWESTYCJI

TERENY INWESTYCJI

NR DZIAŁEK	AM	OBRĘB	ULICA
217/2	-	PIETRZYKOWICE - RYBNICA	GŁÓWNA 7A

INWESTOR

URZĄD MIASTA I GMINY KĄTY WROCŁAWSKIE
RYNEK - RATUSZ 1
55-080 Kąty Wrocławskie

JEDNOSTKA PROJEKTOWA

ORKA Sp. z o.o.
ul.Grabiszyńska 86/49 tel. 071 34 11 300
53-503 Wrocław

ARCHITEKTURA	MIĘDZYNARODOWE	POZPIS
PROJEKTOWY	dr inż. arch. Maciej Dobrowolski NR UPRAWNIEŃ: 117/78/Wrocł.	
SPRAWDZAJĄCY	mgr inż. arch. Arkadiusz Wiśniewski NR UPRAWNIEŃ: 1289/UDUW	
ARCHITEKCI	mgr inż. arch. Wojciech Dobrowolski	
	mgr inż. arch. Agata Kutzmann	
	mgr inż. arch. Maciej Niewiadj	
	mgr inż. arch. Monika Żudka mgr inż. arch. Ewa Kuryatko	mgr inż. arch. Agata Mała mgr inż. Bliżej Dobrowolski

KONSTRUKCJA	MIĘDZYNARODOWE	POZPIS
PROJEKTOWY	mgr inż. Tomasz Dobras NR UPRAWNIEŃ: 5359/AUM	
SPRAWDZAJĄCY	mgr inż. Tomasz Wojtaś NR UPRAWNIEŃ: 8494/UM	
OPRACOWANIE	dr inż. Przemysław Siwiec	

STADIUM	SKALA	DATA
PROJEKT WYKONAWCZY	1:10	LISTOPAD 2010

RYSUNEK	NR PROJ.
ELEMENT MONTAŻOWY KR - 1	OR-0923-PW-K-02