


# PARTIER

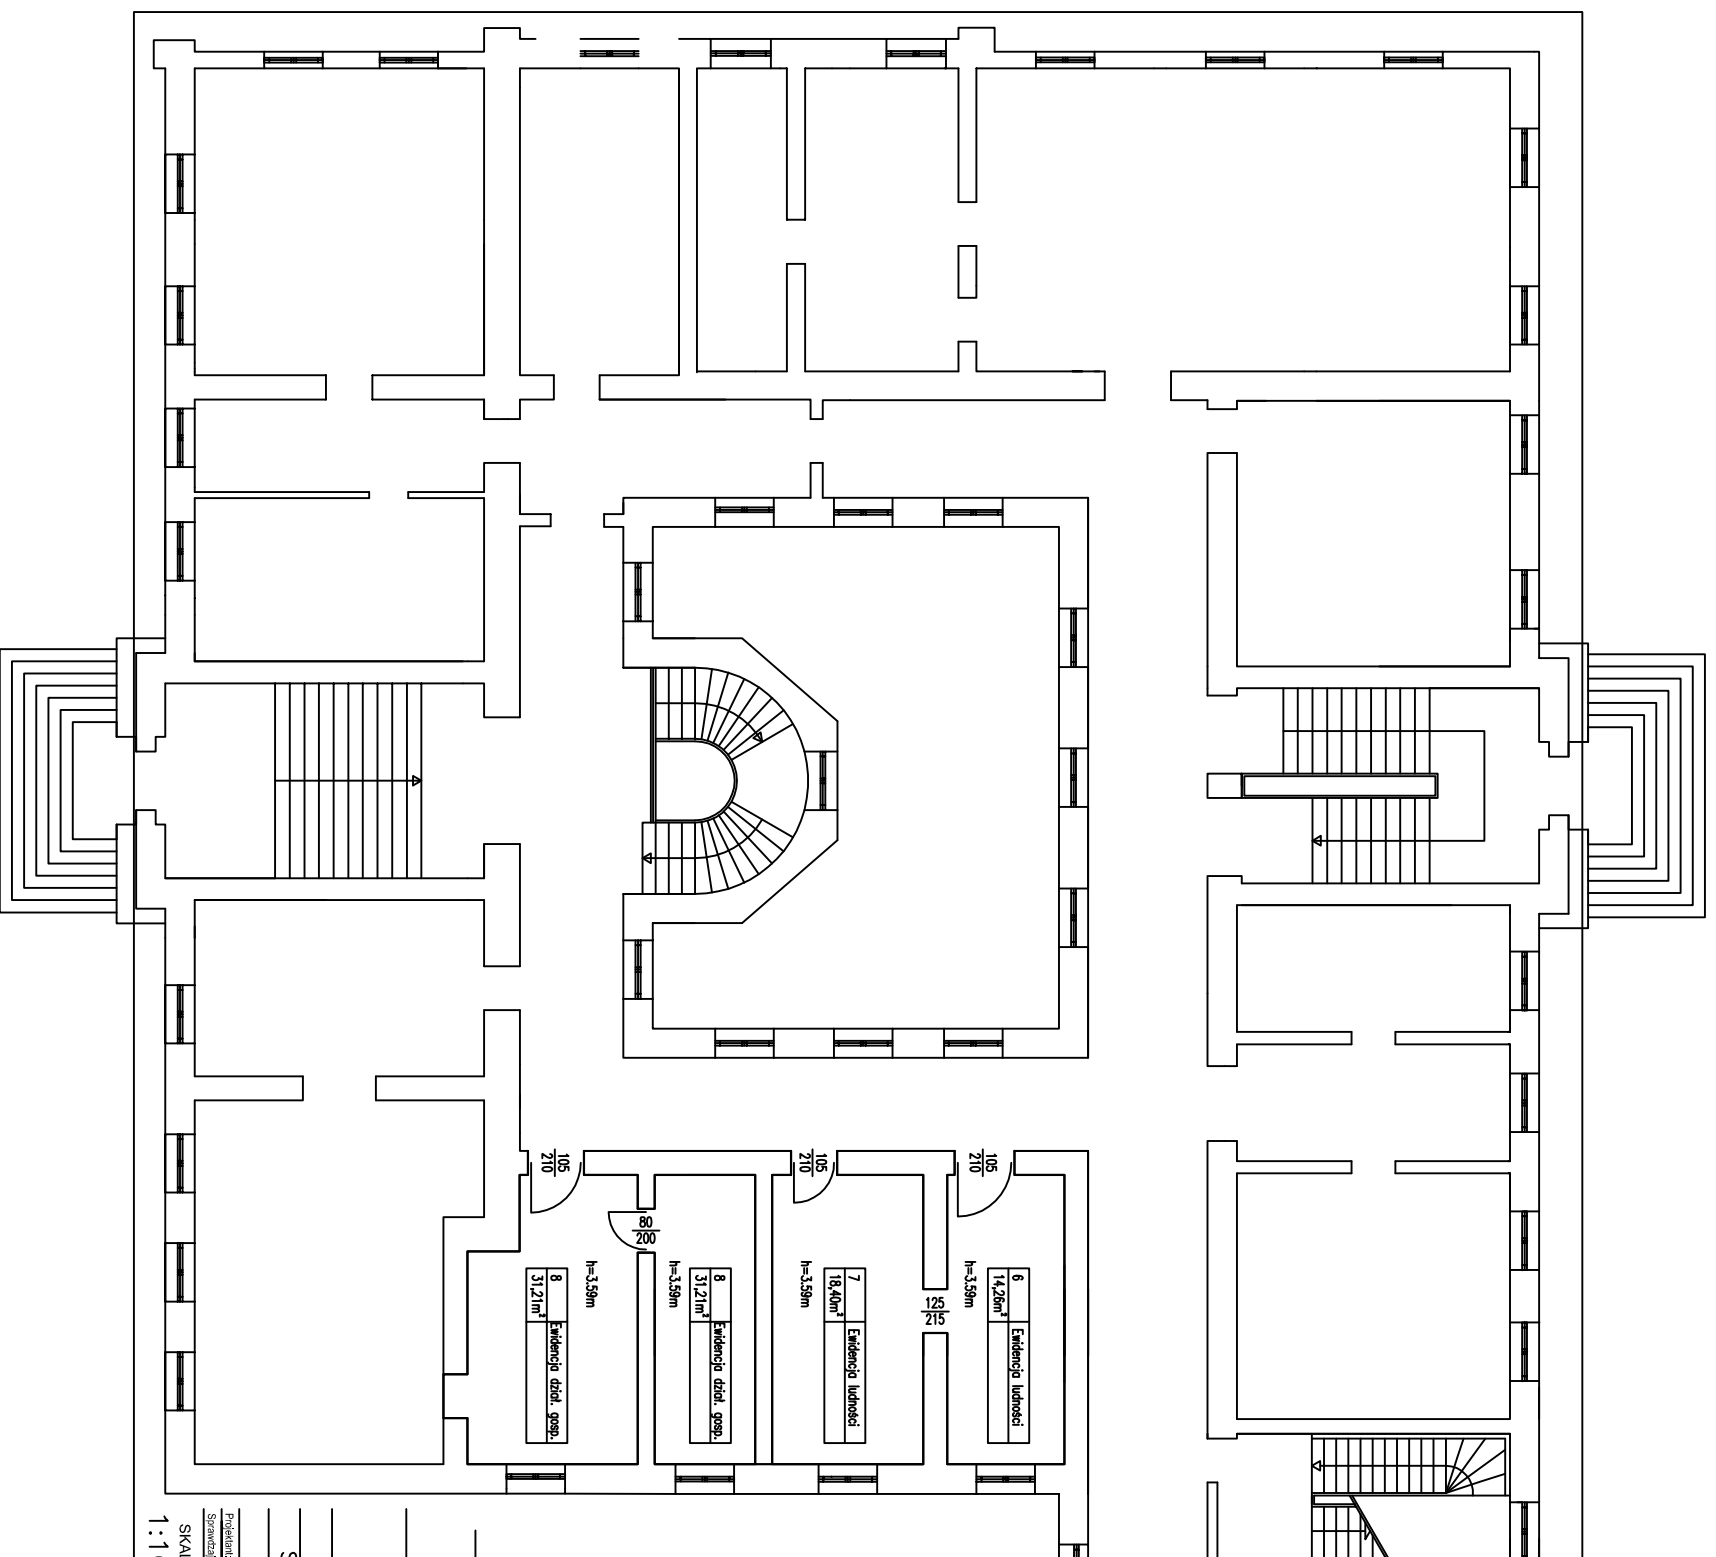

PROJEKOWANE WROCZYSZANE SPAWN

URZĄD MIASTA I GMINY  
UL. PINEK RATUSZ 1  
55-080 KĄTY WROCŁAWSKIE

BRANŻA BUDOWLANA  
PROJEKT REMONTU

Projektant:	mgr inż. Krzysztof Stypuła 03.02.2010r.	242 / 91 / LW	RYS.NR
Sprawdził:			
SKALA:	1:100		1.
	REMONT POMIESZCZEŃ PARTIERU		