



SZCZEGÓŁ NR: 2 PROJEKTOWANY STROP

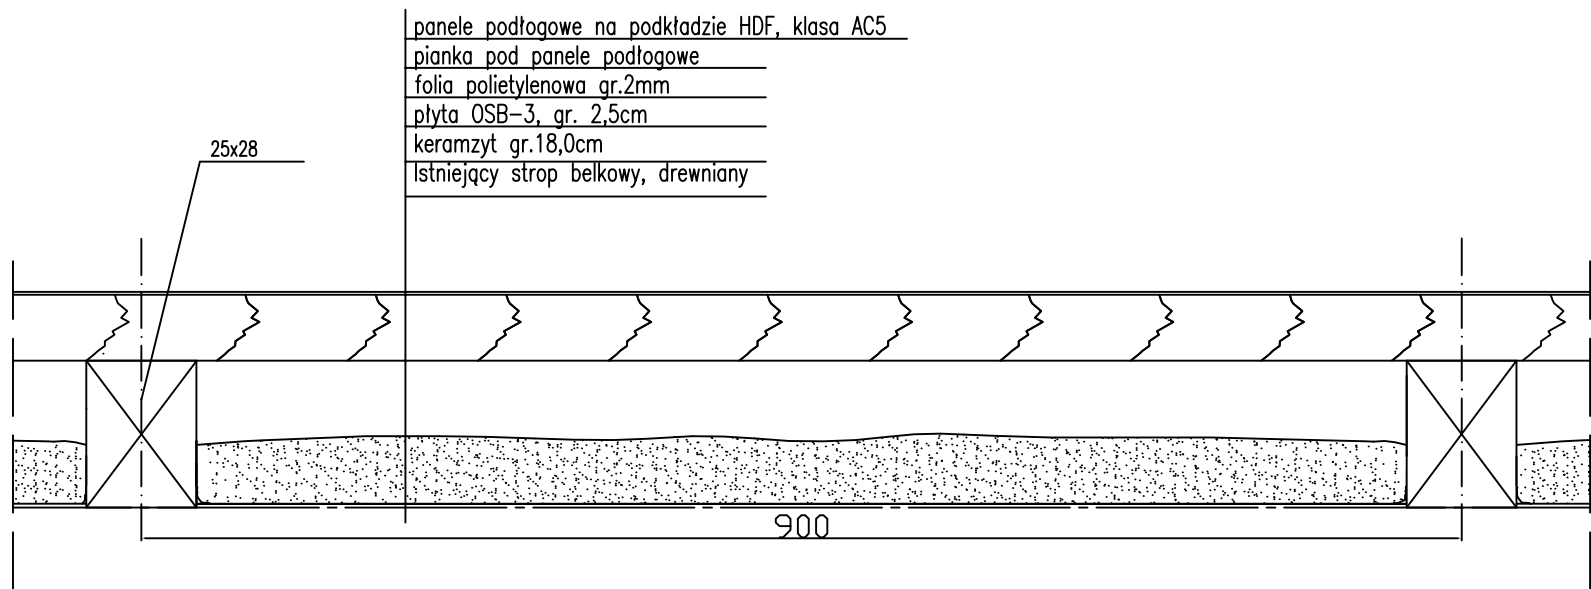

SZCZEGÓŁ NR: 1 INWENTARYZACJA

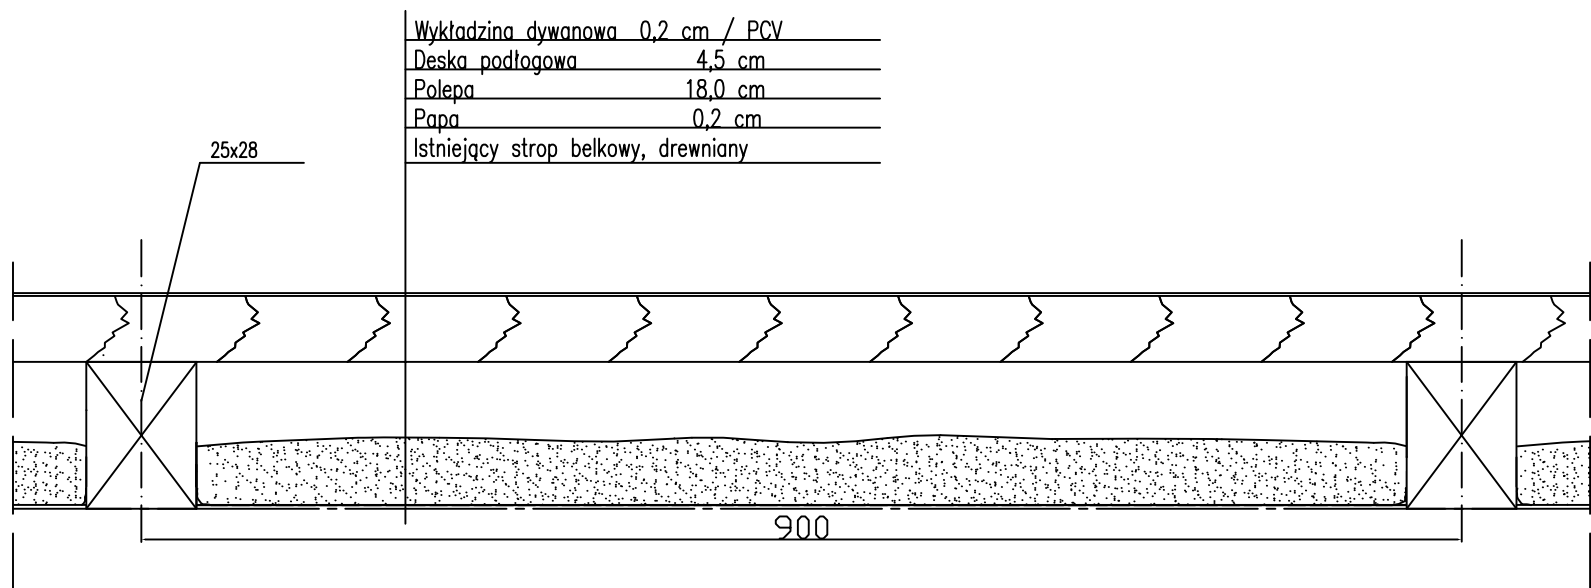

URZĄD MIASTA I GMINY UL. RYNEK RATUSZ 1 55-080 KĄTY WROCŁAWSKIE				
BRANŻA		BUDOWLANA		
STADIUM		PROJEKT REMONTU		
Projektant:	mgr inż. Krzysztof Stypuła	03.10.2010r.	242 / 91 / UW	
Sprawdzający:				
SKALA: SKAŻONA	SZCZEGÓŁY KONSTRUKCJI POSADZKI			RYS.NR 3.