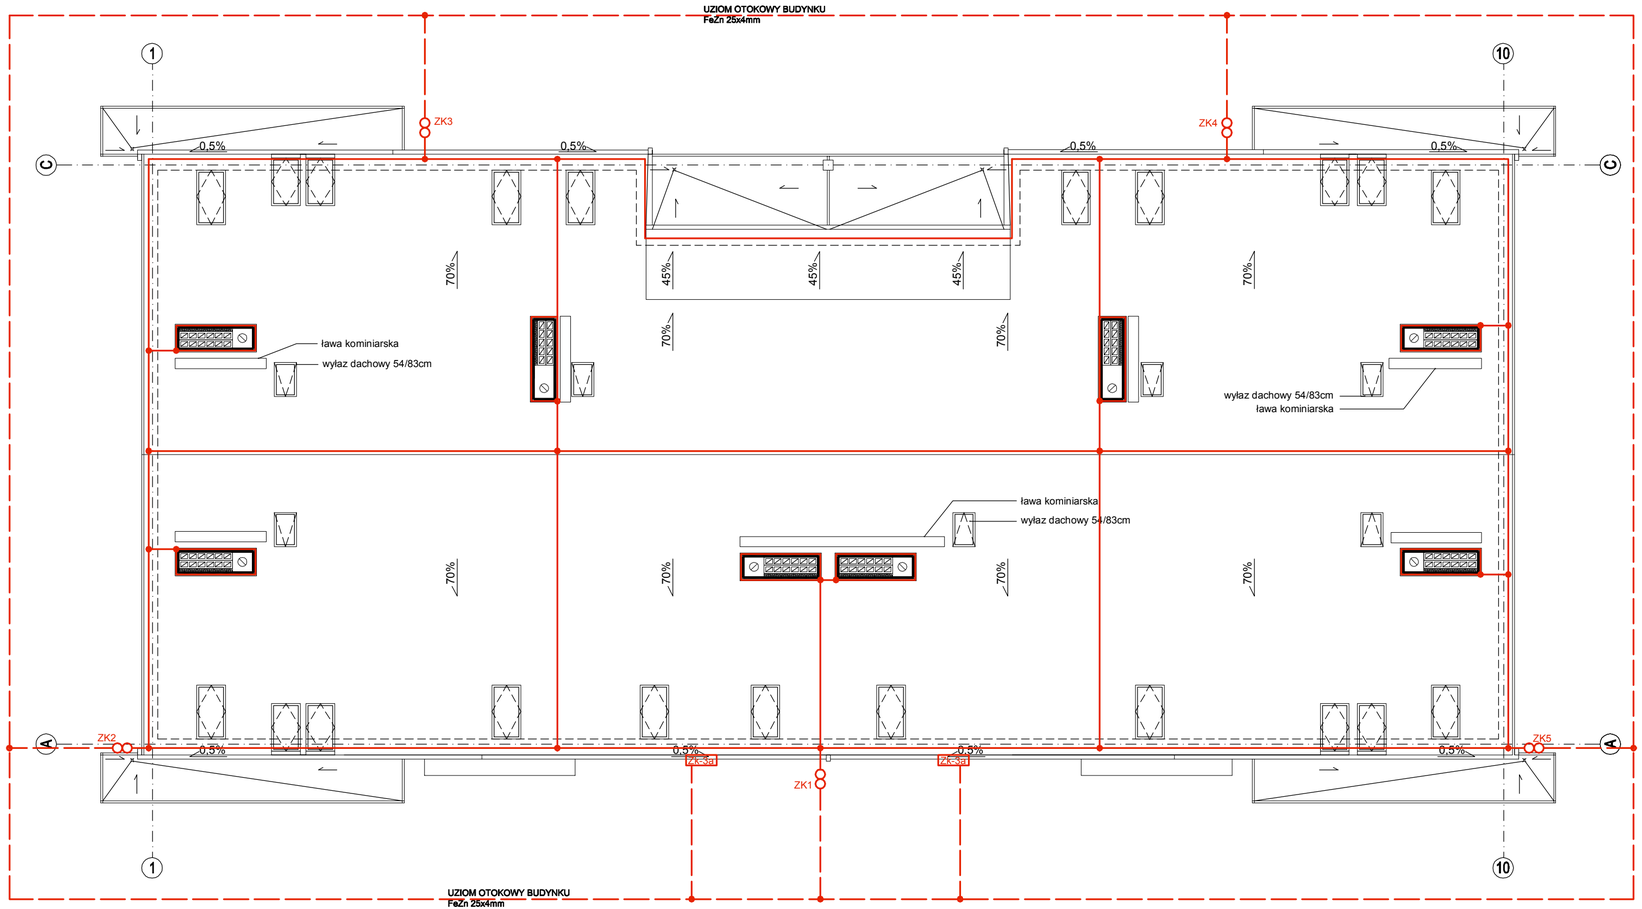

LEGENDA :

ZK1 - ZŁĄCZA KONTROLNE INSTALACJI ODGROMOWEJ

- ZWODY POZIOME NA DACHU I ZWODY PIONOWE WYKONAC Z PRĘTA fi=8mm

- UZIOM OTOKOWY FeZn 25x4mm

uwagi :
- wszystkie uzyte materialy musza posiadac niezbedne atesty dopuszczajace do stosowania w budownictwie;
- wszystkie wymiary, rzedne nalezy sprawdzic na budowie , a w przypadku wystapienia róznic projektowany uklad nalezy dostosowac do stanu istniejacego , zachowujac zasady zawarte w projekcie;
- elementy konstrukcji: stropy, podciągi, wieńce, słupy itp. są pokazane w projekcie konstrukcyjnym;
- szczegółowe projekty instalacji sanitarnych, elektrycznych i kotłowni są tematem odpowiednich opracowań branzowych;
- sposób zabezpieczania elementów drewnianych i stalowych podano w opisie projektu;

firma: STANISŁAWSKI Jerzy Stanisławski
Siedziba: ul. Polna 28, 63-760 Zduny, tel. 0 62 72 15 694, fax: 0 62 72 15 795
Pracownia: ul. Ciepła 15a/27, 50-524 Wrocław, tel./fax: 0 71 78 28 794
NIP: 621-000-19-77; REGON: 250522319

projekt:	**Budynek komunalny w Kątach Wrocławskich; dz. nr 100/3, 100/4, 100/5, 100/6, 96/5, 96/6, 96/7, 96/8, 96/9, 96/10, 96/11; 55-080 Kąty Wrocławskie;**
inwestor:	Urząd Miasta i Gminy Kąty Wrocławskie; Rynek - Ratusz 1; 55-080 Kąty Wrocławskie;
projektował: inst. elektryczne	mgr inż. Robert Myrlak, upr. nr 130/DOŚ/06; dr inż. Tadeusz Mączka
sprawdzający: inst. elektryczne	mgr inż. Jacek Zadrożny upr. nr 262/00/DUW
temat rysunku:	instalacja odgromowa - rzut dachu

branża:	data:	stadium	skala:	nr rys:
elektryczna	marzec 2010	PW	1:100	E-7