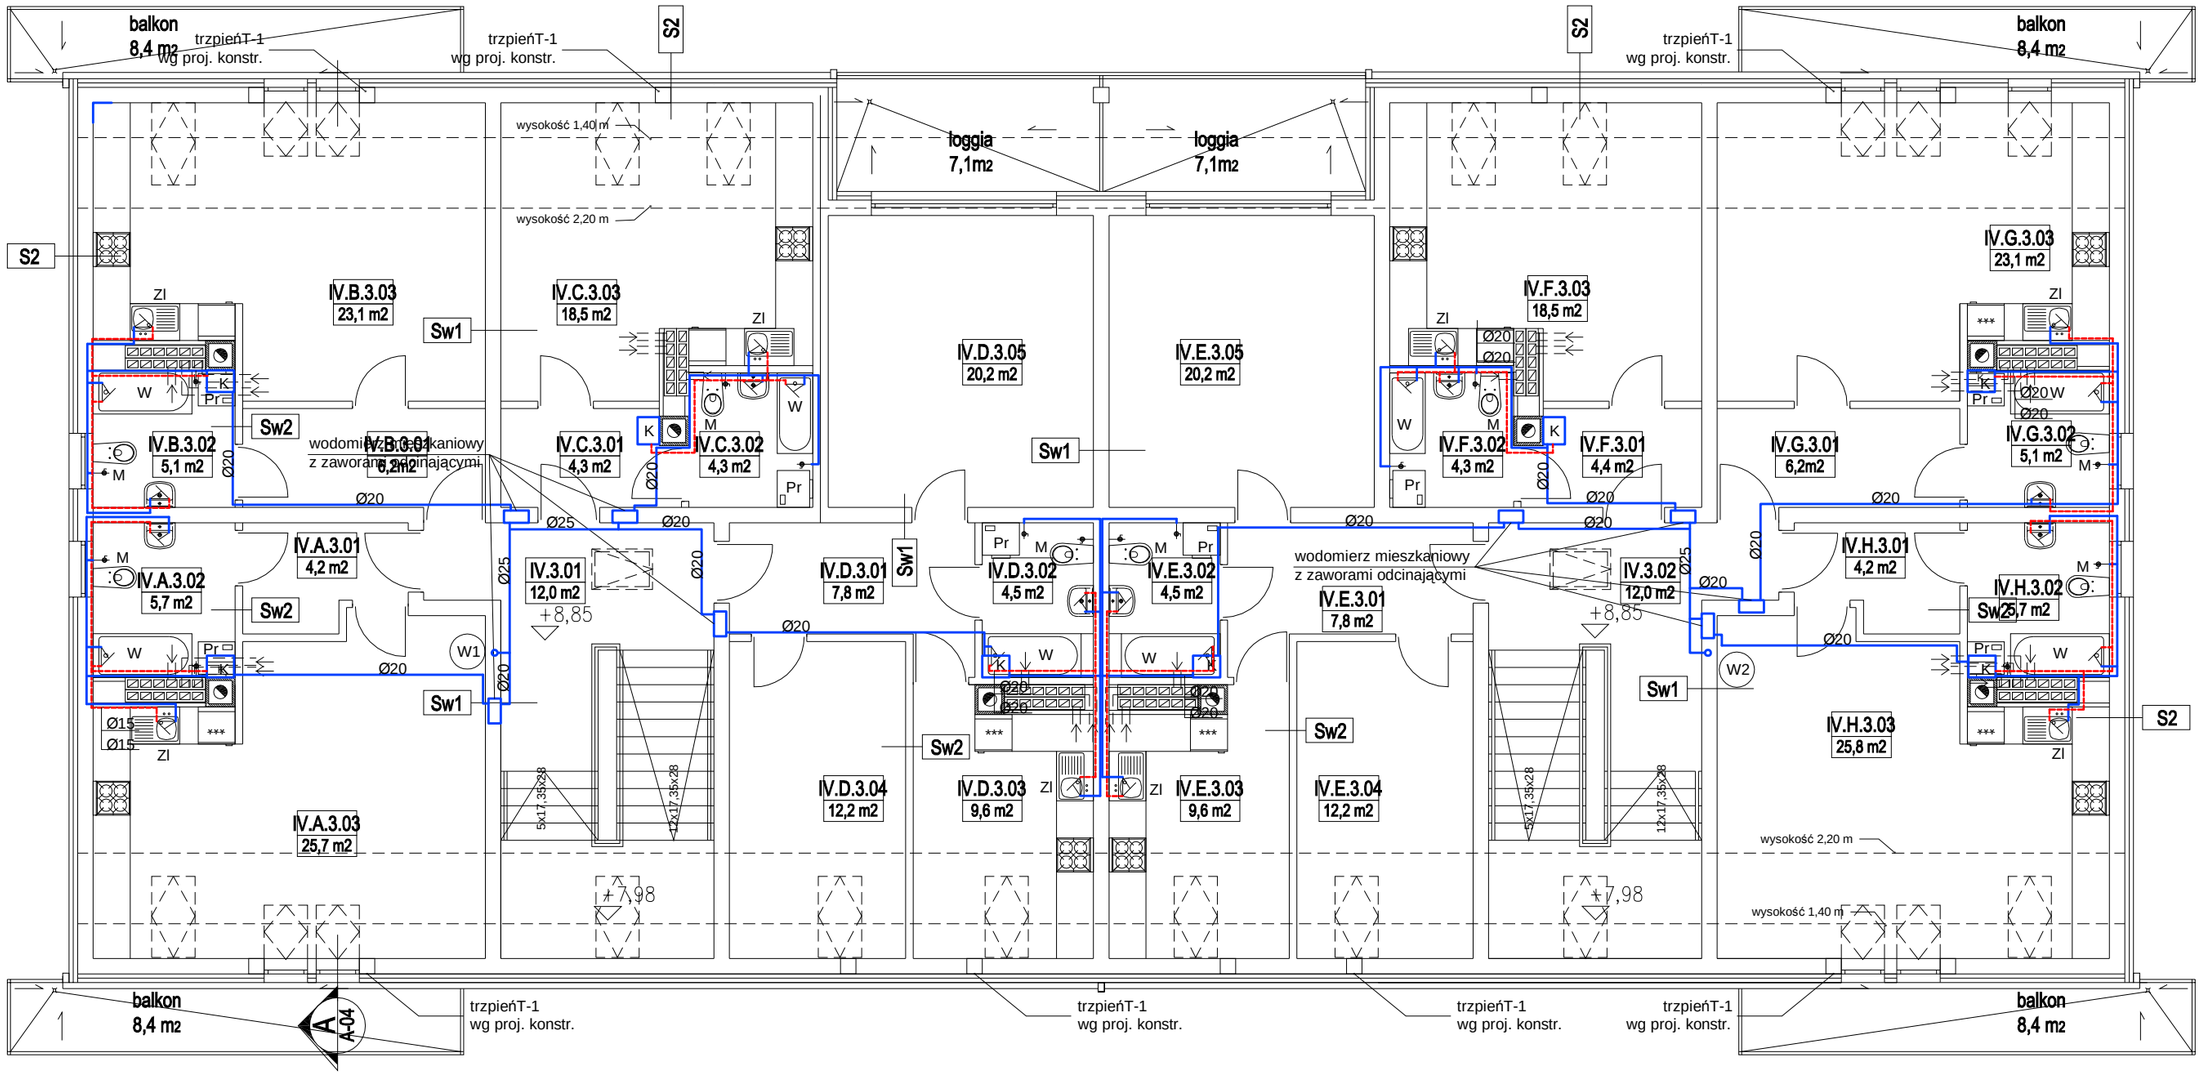

woda zimna
woda ciepła

Ø15 - wz
Ø15 - wc

Um - umywalka
W - wanna
N - natrysk
M - miska ustępowa
Pr - pralka
Zl - zlew

Instalację wody wykonać z rur PP.
Przewody prowadzić w bruzdach ściennych, posadzce.
Wodomierze na klatkach schodowych umieścić w szafkach

STANISŁAWSKI
Jerzy Stanisławski
Siedziba: ul. Polna 28, 63-760 Zduny, tel. 0 62 72 15 694, fax: 0 62 72 15 795
Pracownia: ul. Ciepła 15a/27, 50-524 Wrocław, tel./fax: 0 71 78 28 794
NIP: 621-000-19-77; REGON: 250522319

projekt:	**Budynek komunalny w Kątach Wrocławskich; dz. nr 100/3, 100/4,100/5, 100/6, 96/5, 96/6, 96/7, 96/8, 96/9, 96/10, 96/11; 55-800 Kąty Wrocławskie;**	
inwestor:	Urząd Miasta i Gminy Kąty Wrocławskie; Rynek - Ratusz 1; 55-080 Kąty Wrocławskie;	
projektant: instal.sanitarne	mgr inż. Barbara Choinka upr. nr 99/DOS/06 mgr inż. Maciej Bugajny	
sprawdzający: instal.sanitarne	mgr inż. Magdalena Kors upr. nr 74/DOS/05	
temat rysunku:	rzut III piętra - rzut wody	

branża:	data:	stadium	skala:	nr rys:
instal.sanitarne	marzec 2010	PW	1:100	S-4