

**PROJEKT  
WNĘTRZ BIUROWYCH**

ADRES: KĄTY WROCŁAWSKIE, RYNEK, RATUSZ

PROJEKTANT: MGR INŻ. ARCH GRZEGORZ PROKOP 03.2010

## OPIS:

TEMAT: POMIESZCZENIA BIUROWE

ADRES: KĄTY WROCŁAWSKIE, RYNEK, RATUSZ

-**PODŁOGI:** Przewiduje się zastosowanie paneli podłogowych o klasie ścieralności AC5. Propozycja: panele firmy Floorpol – FORTE EPI ORZECH WŁOSKI.

-**ŚCIANY:** Gładkie malowane farbami Dulux: na parterze odcienie ciepłe – EASTERN SPICE 4,5 i 6. na piętrze odcienie zieleni – SOFT MOSS 3,4 i 5.

-**SUFITY:** Gładkie białe.

-**DRZWI WEWNĄTRZLOKALOWE:** Porta Koncept A9, okleina – orzech. (poza drzwiami gdzie istnieją wymagania antywłamaniowe)

-**MEBLE:** Biurka, szafy, stanowiska obsługi, wykonane zgodnie z rysunkami z płyty meblowej Kronopol orzech ecco, okleina krawędzi PCV.

Krzesła dla klientów i w Sali konferencyjnej: Nowy Styl INFINITA V31 FL BL lub V31 FLARM, kolor czerwony.



Krzesła biurowe obrotowe: Nowy Styl PERFECT PROFIL GTP, kolor czerwony.

Fotele: Mebelplast, model LUCCA, kolor czerwony.


Sporządził: Grzegorz Prokop

*Grzegorz Prokop*



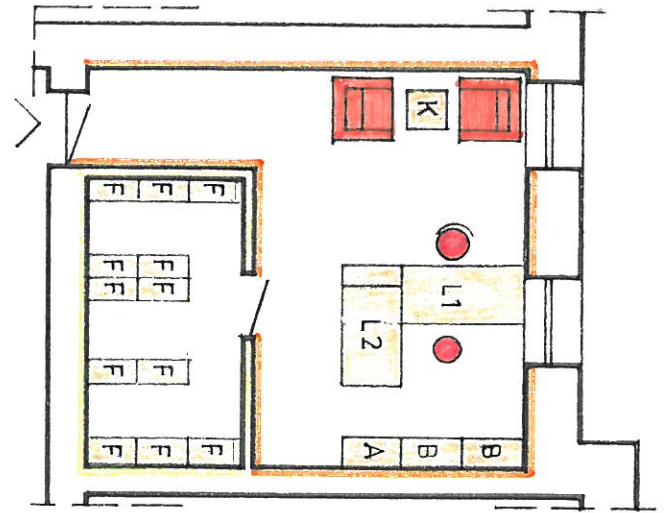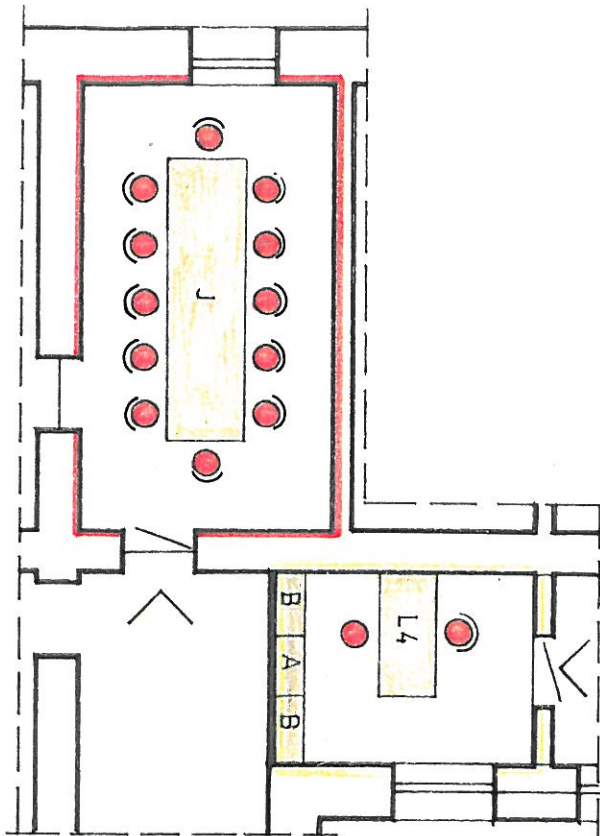

ŚCIANA Z PŁYT G-K  
DO WYBUDOWANIA  
OTWÓR DRZWIOWY  
DO WYKONANIA

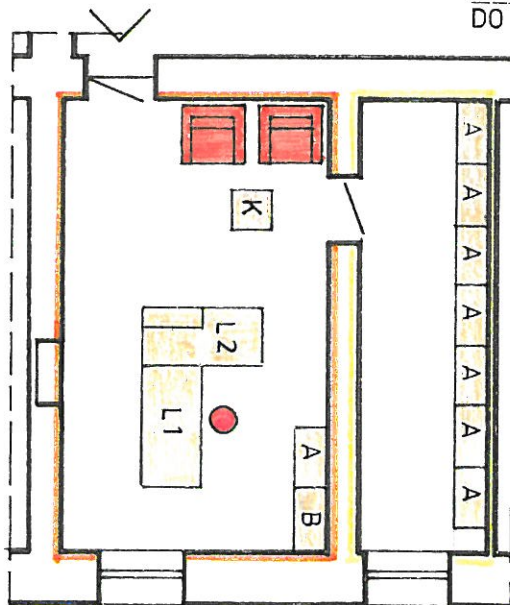

### SPIS ELEMENTÓW:

- A SZAFKA 40x80x232
- B SZAFKA 40x80x76
- C1 SZAFKA UBRANIOWA
- D ISTNIEJĄCA SZAFKA METALOWA 44x100
- E ISTNIEJĄCA SZAFKA METALOWA 70x54
- F REGAŁ MAGAZYNOWY DO ARCHIWUM
- G i G1 ELEMENTY TWORZĄCE STANOWISKA  
OBŚLUGI KLIENTA
- H ELEMENTY TWORZĄCE STANOWISKA  
OBŚLUGI KLIENTA
- J STÓŁ KONFERENCYJNY
- K STOLIK
- L1+L2 BIURKO
- L3 BIURKO
- L4 BIURKO
- M... STÓŁ

### KOLORYSTYKA ŚCIAN:

- DULUX EASTERN SPICE 4
- DULUX EASTERN SPICE 5
- DULUX EASTERN SPICE 6

### PROJEKT WNĘTRZ BIUROWYCH

ADRES KĄTY WROCŁAWSKIE, RYNEK, RATUSZ 03 2010


PROJEKTANT MGR INŻ. ARCH. GRZEGORZ PROKOP 1:100

RZUT PARTERU



### SPIS ELEMENTÓW:

- A SZAFKA 40x80x232
- B SZAFKA 40x80x76
- C1 i C2 SZAFKA UBRANIOWA
- J SIÓŁ KONFERENCYJNY
- K STOLIK
- L1+L2 BIURKO
- M. STÓŁ
- N1 i N2 ELEMENTY TWORZĄCE STANOWISKA OBSŁUGI KLIENTA

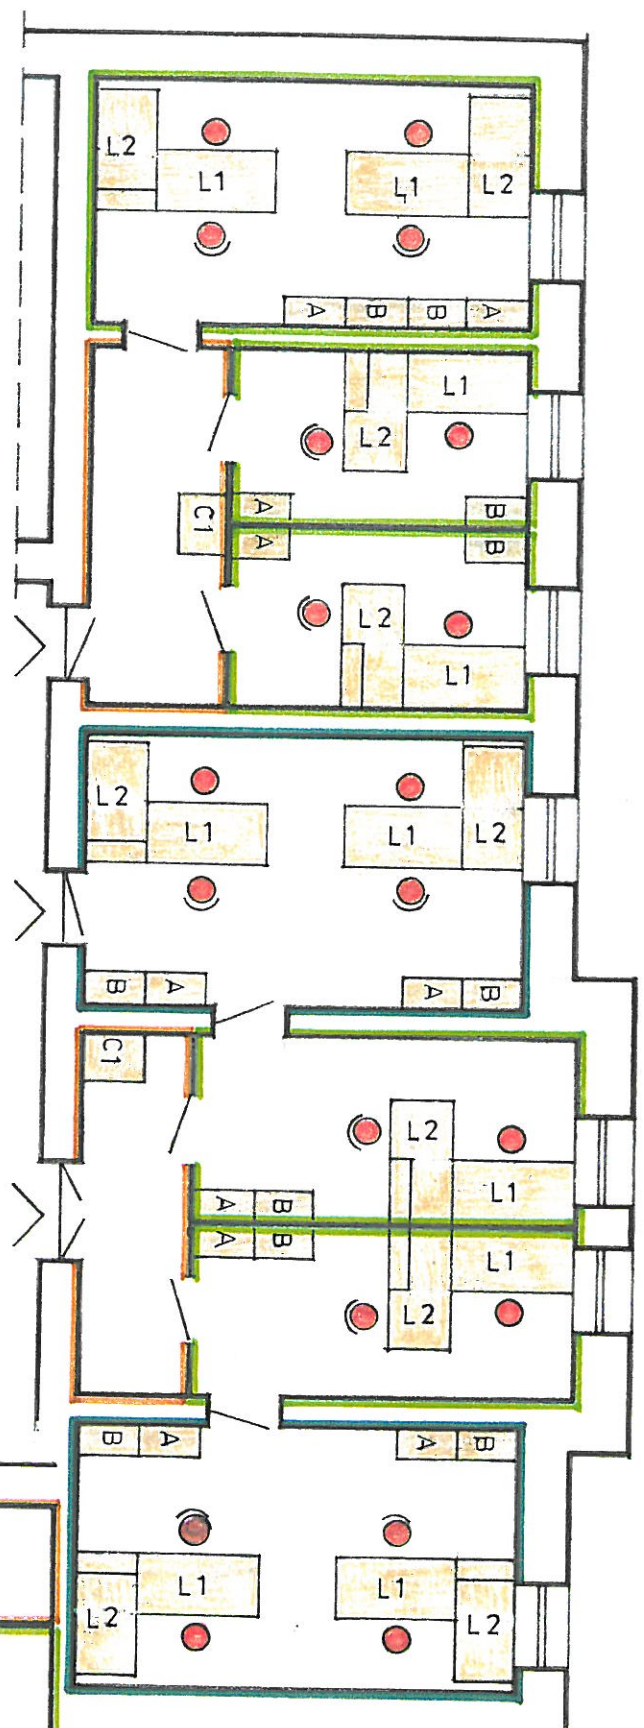

### KOLORYSTYKA ŚCIAN:

- SOFT MOSS 3
- SOFT MOSS 4
- SOFT MOSS 5

### PROJEKT WNĘTRZ BIUROWYCH

ADRES KĄTY WROCŁAWSKIE, RYNEK, RATUSZ 03 2010  
 PROJEKTANT MGR INŻ. ARCH. GRZEGORZ PROKOP 1:100

RZUT PIĘTRA