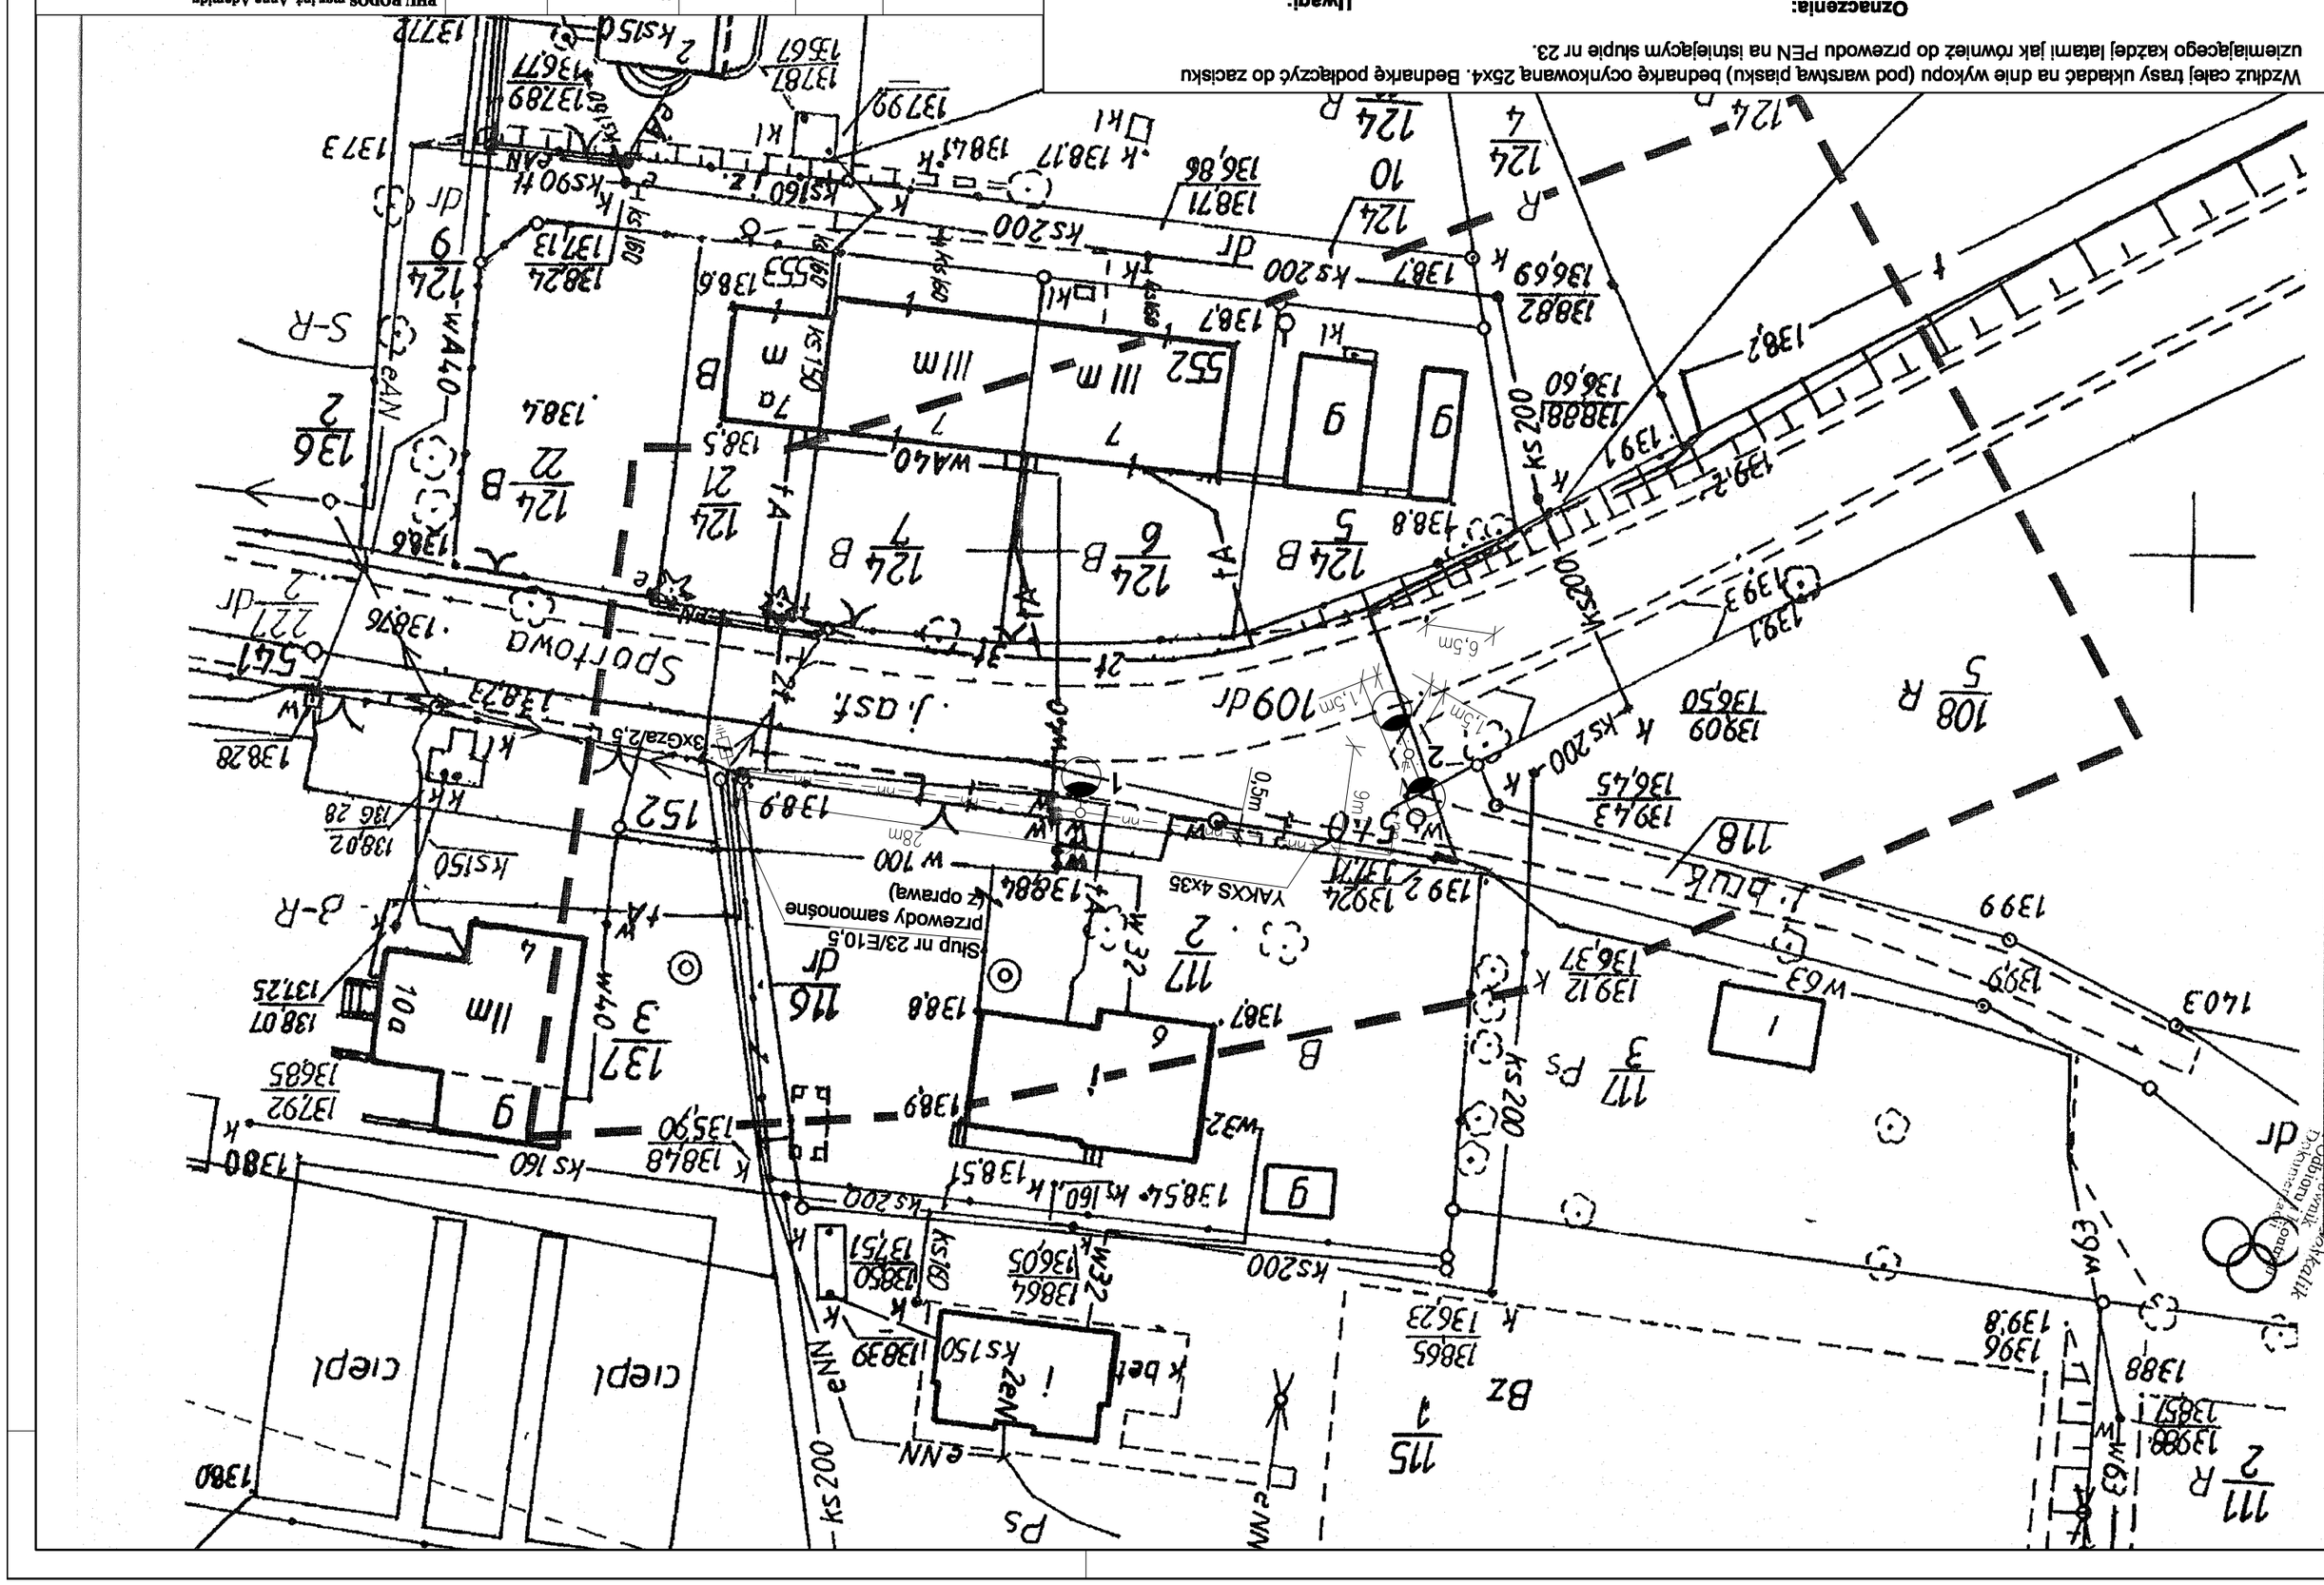

Wzdłuż całej trasy układać na dnie wykopu (pod warstwą piasku) bednarkę ocynkowaną 25x4. Bednarkę podłączyć do zacisku uziemiającego każdej latarni jak również do przewodu PEN na istniejącym słupie nr 23.

Oznaczenia:

- kabel YAKXS 4x35 - układać na głębokości 70cm
- kabel w rurze osłonowej SRS 110 - pod drogą na głębokości 100cm
- słup S-90Sw - fundament F150/200, wysięgnik w = 1,5m, oprawa Jet2 z lampą SON-T PiaPlus, 150W
- jw. lecz wysięgnik dwuramienny

Uwagi:

Osprzęt na istniejącym słupie nr 23
- rura stalowa ocynkowana 1,5" - 2,5m
- taśma 4x20mm - 6m
- klamerka S0T36 - 3 szt.
- uchwyt dystansowy kompletny 5079.6 - 4 kpl.
- zacisk odgałęźny przebijający izolację SL24 - 4 szt.
- odgromnik zaworowy 3xGza/2,5

PB	Data:	Imię Nazwisko	Nr uprawnień	Podpis
PROJEKTOWAŁ:	01.2009	Bogusław SAMORAJ	116/73Wm	
SPRAWDZIŁ:	01.2009	Anna ADAMIDU	385/82WBP	

FHU RODOS mgr inż. Anna Adamidu
ul. Piaskowicza 1/4; 51-639 WROCŁAW
Tel / fax: (071)347-65-68

Inwestor: Gmina Kąty Wrocławskie
ul. Rynek - Ratusz
55-080 Kąty Wrocławskie

TEMAT:	Projekt oświetlenia ulicznego w Pietrzykowicach, ul. Sportowa	Rys. 1
OBIEKT:	Pietrzykowice, ul. Sportowa, gmina Kąty Wrocławskie	Skala: 1:500
RYSUNEK:	Plan oświetlenia ulicy	

woj. dolnośląskie
powiat wrocławski
gm. Kąty Wrocławskie
obr. PIETRZYKOWICE-RYBNICA
dz./zgodnie z zakresem/
Nr sekcji : 463.111.093

MAPA DO CELÓW PROJEKTOWYCH
SKALA 1:500

wykonana przez :
"GEOGRUNT - I"
USŁUGI GEODEZYJNO - KARTOGRAFICZNE
TADEUSZ HUTYRA
na podstawie mapy zasadniczej oraz wyników zgłoszenia pracy geodezyjnej, zarejestrowanej w PZK we Wrocławiu pod nr

DZ.16488 / 2009

PZK we Wrocławiu, dn.09.09.2009
sporządziła :Katarzyna Jeziorska

STAROSTA POWIATU WROCŁAWSKIEGO
Powiatowy Zakład Katastralny we Wrocławiu
W obszarze oznaczonym linią przerywaną dokonano aktualizacji treści mapy zasadniczej.
Dokumenty z pomiaru uzupełniającego przyjęto do zasobu powiatowego w dniu 10.08.2009
i zaewidencjonowano pod nr 16488/2009
Niniejsza mapa może służyć do celów projektowych.
Projektowane obiekty budowlane wymagające pozwolenia na budowę podlegającą wytyczeniu i inwentaryzacji powykonawczej przez jednostki uprawnione do wykonywania prac geodezyjnych
Wrocław, dn. 10.08.2009 (data)
Marta Kalik
Odbiorca Dokumentu Kontroli
Wrocław, dn. .....

GEOGRUNT-I"
Usługi Geodezyjno-Kartograficzne
inż. Tadeusz Hutyra
425 Wrocław, ul. Altanowa 11/1
361-17-40, tel. kom. 0602 699552
894-102-50-83 upr. 4083
pieczęć firmowa wykonawcy
imię i nazwisko i podpis wykonującego pracę