woj. dolnośląskie powiat wrocławski gm. Kąty Wrocławskie obr.MAŁKOWICE dz./zgodnie z zakresem/ **Nr sekcji : 453.333.221**	**MAPA DO CELÓW PROJEKTOWYCH** **SKALA 1:500** wykonana przez : "GEOGRUNT - I" USŁUGI GEODEZYJNO - KARTOGRAFICZNE TADEUSZ HUTYRA na podstawie mapy zasadniczej oraz wyników zgłoszenia pracy geodezyjnej, zarejestrowanej w PZK we Wrocławiu pod nr **DZ.16484 / 2009**	PZK we Wrocławiu, dn.16.10.2009 sporządził/a :Katarzyna Jeziorska	**STAROSTA POWIATU WROCŁAWSKIEGO** **Powiatowy Zakład Katastralny we Wrocławiu** **W obszarze oznaczonym linią przerywaną dokonano aktualizacji treści mapy zasadniczej. Dokumenty z pomiaru uzupełniającego przyjęto do zasobu powiatowego w dniu** 21.10.2009 **i zaewidencjonowano pod nr** 16484/10 **Niniejsza mapa może służyć do celów projektowych.** **Projektowane obiekty budowlane wymagające pozwolenia na budowę podlegającą wytyczeniu i inwentaryzacji powykonawczej przez jednostki uprawnione do wykonywania prac geodezyjnych** **Wrocław** 21.10.2009 (data) (imię i nazwisko, podpis, stanowisko służbowe osoby upoważnionej) Z upoważnienia Starosty Wrocławskiego Kierownik Referatu Kontroli i Dokumentacji Wrocław, dn. 21.10.2009	"GEOGRUNT-I" Usługi Geodezyjno-Kartograficzne inż. Tadeusz Hutyra 53-425 Wrocław, ul. Altanowa 11/1 tel. 361-17-40, tel. kom. 0602 699552 NIP 894-102-50-83 upr. 4085 pieczęć firmowa wykonawcy imię i nazwisko i podpis wykonującego pracę

Granice działek nr 113, 103, 214, 205/1, 205/2 wkreślona z mapy ewidencyjnej

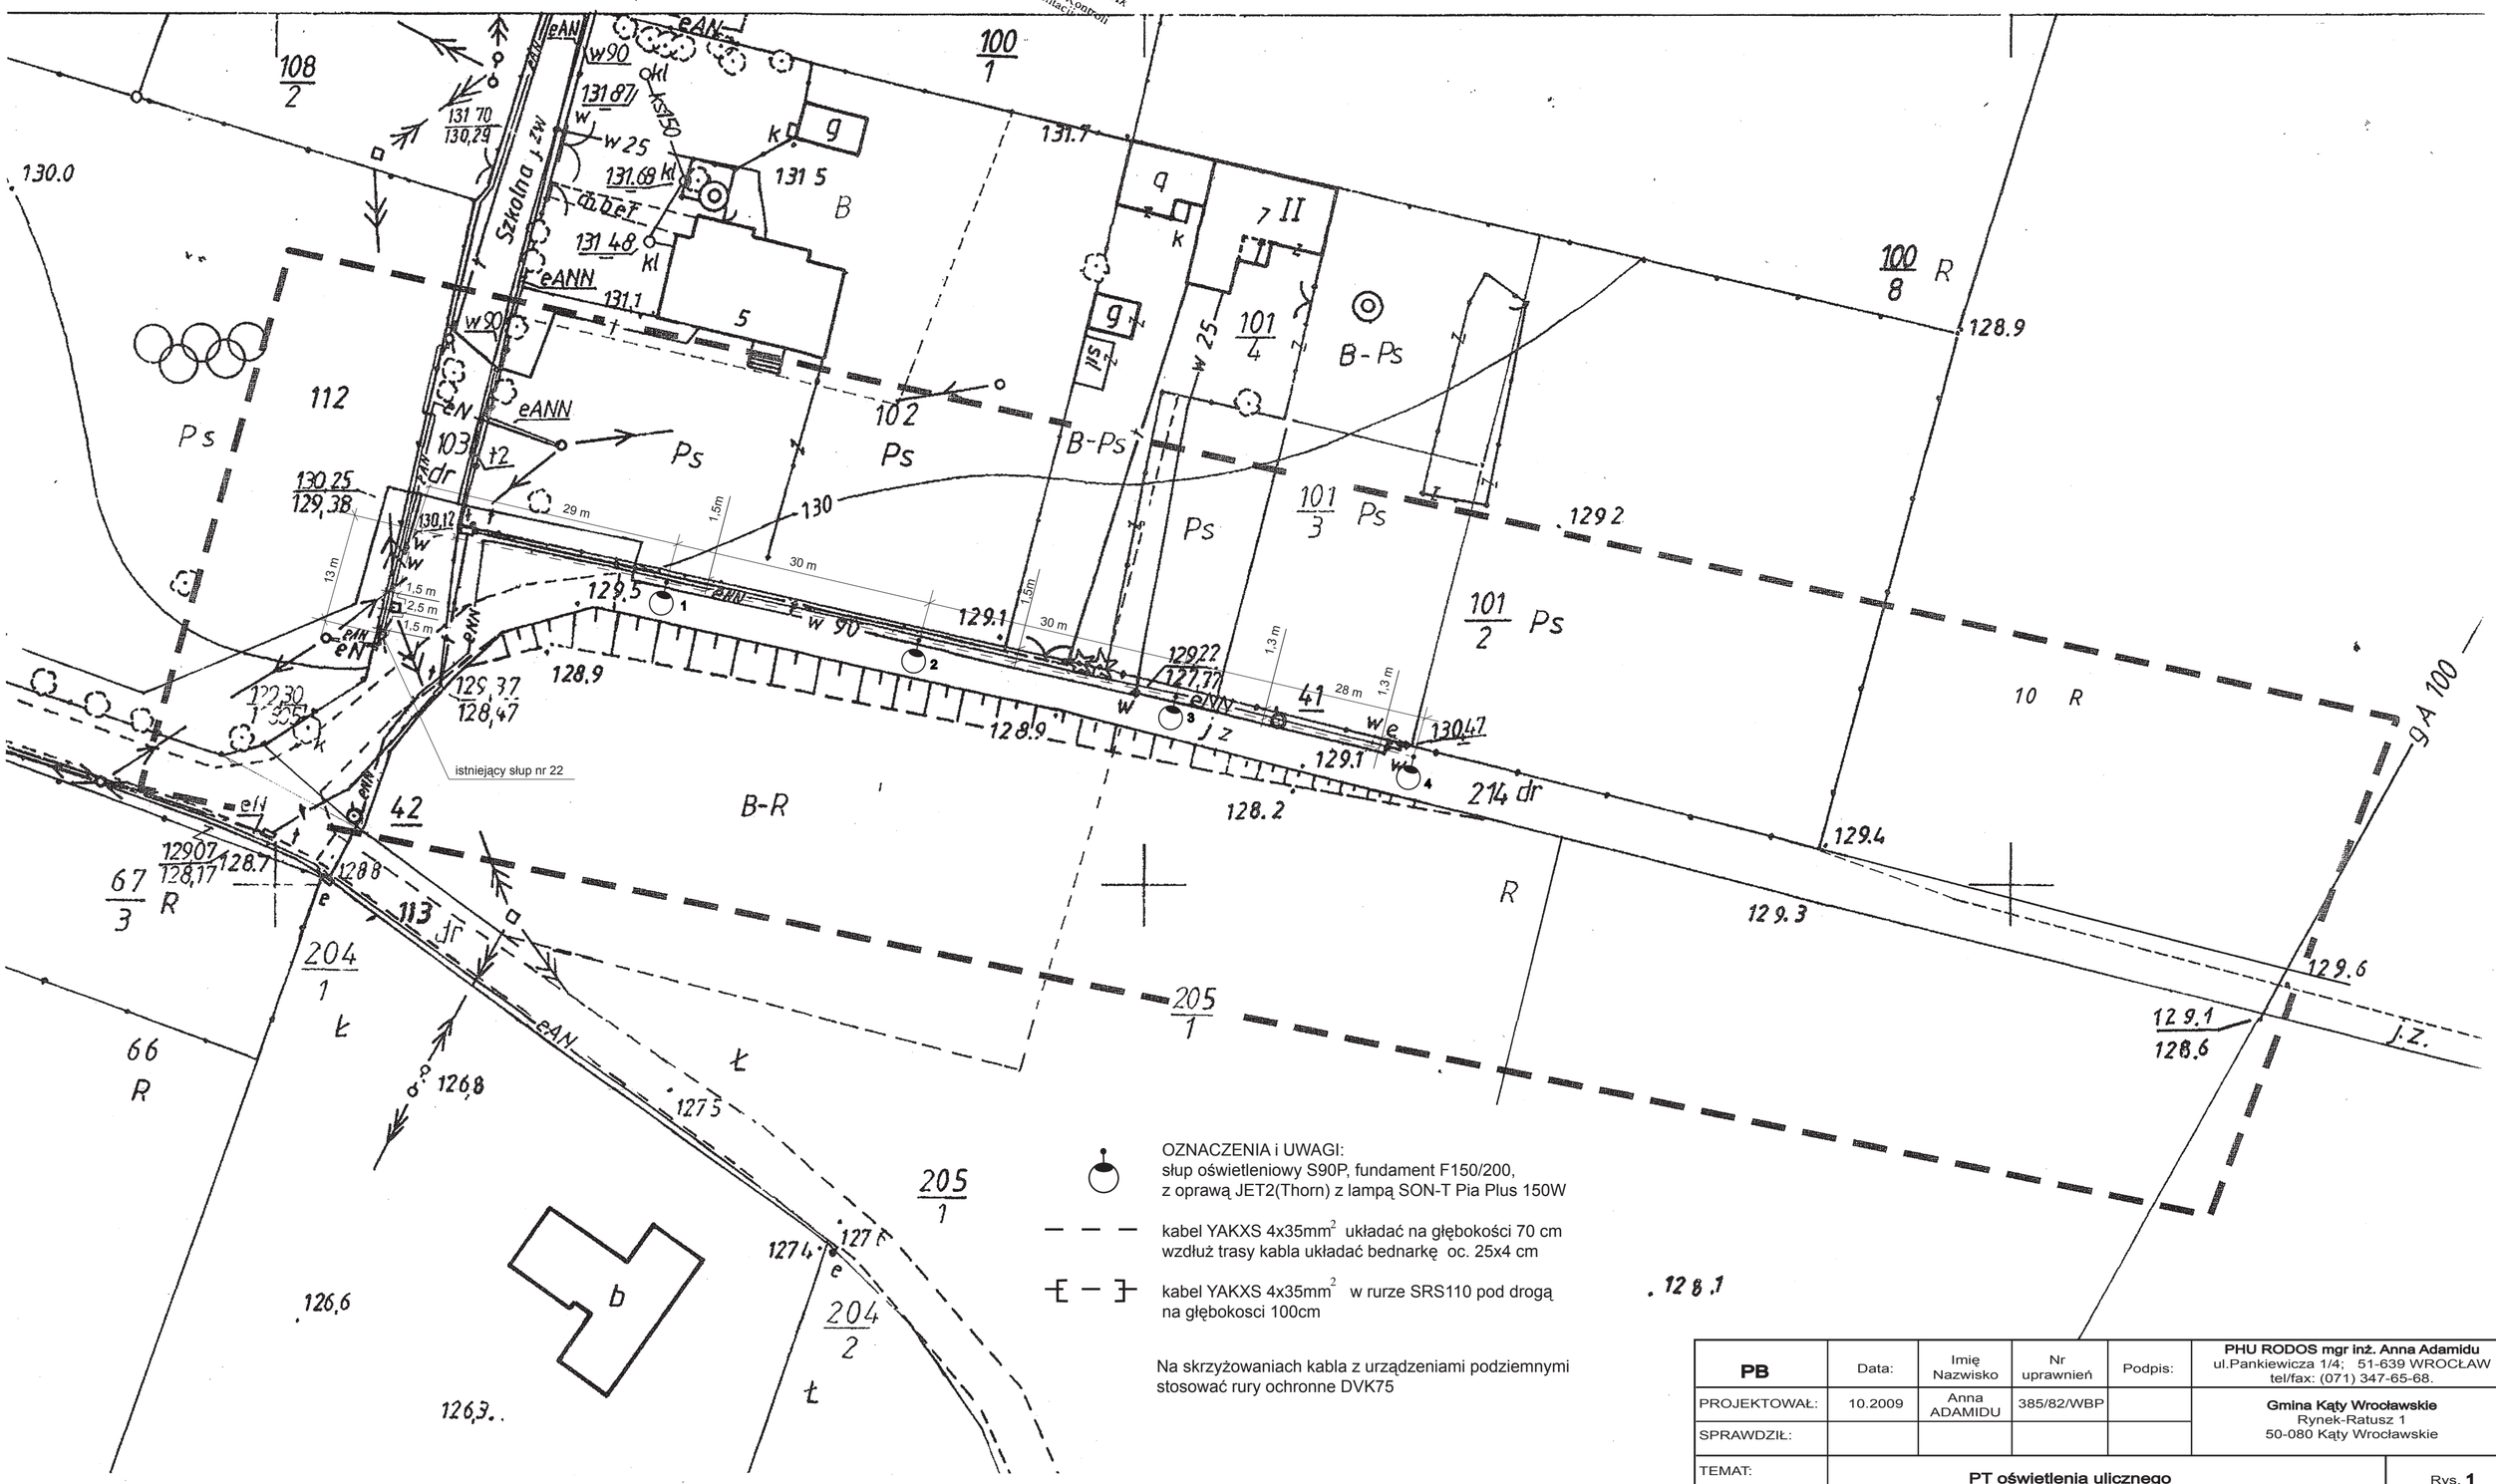

OZNACZENIA i UWAGI:
słup oświetleniowy S90P, fundament F150/200,
z oprawą JET2(Thorn) z lampą SON-T Pia Plus 150W

kabel YAKXS 4x35mm^2 układać na głębokości 70 cm
wzdłuż trasy kabla układać bednarkę oc. 25x4 cm

kabel YAKXS 4x35mm^2 w rurze SRS110 pod drogą
na głębokosci 100cm

Na skrzyżowaniach kabla z urządzeniami podziemnymi
stosować rury ochronne DVK75

PB	Data:	Imię Nazwisko	Nr uprawnień	Podpis:	**PHU RODOS mgr inż. Anna Adamidu** ul.Pankiewicza 1/4; 51-639 WROCŁAW tel/fax: (071) 347-65-68.
PROJEKTOWAŁ:	10.2009	Anna ADAMIDU	385/82/WBP		**Gmina Kąty Wrocławskie** Rynek-Ratusz 1 50-080 Kąty Wrocławskie
SPRAWDZIŁ:					
TEMAT:	**PT oświetlenia ulicznego**				Rys. **1**
OBIEKT:	**Małkowice ul.Szkolna**				Skala: **1 : 500**
RYSUNEK:	**Plan oświetlenia ulicy**				