




# RZUT PRZYZIEMIA

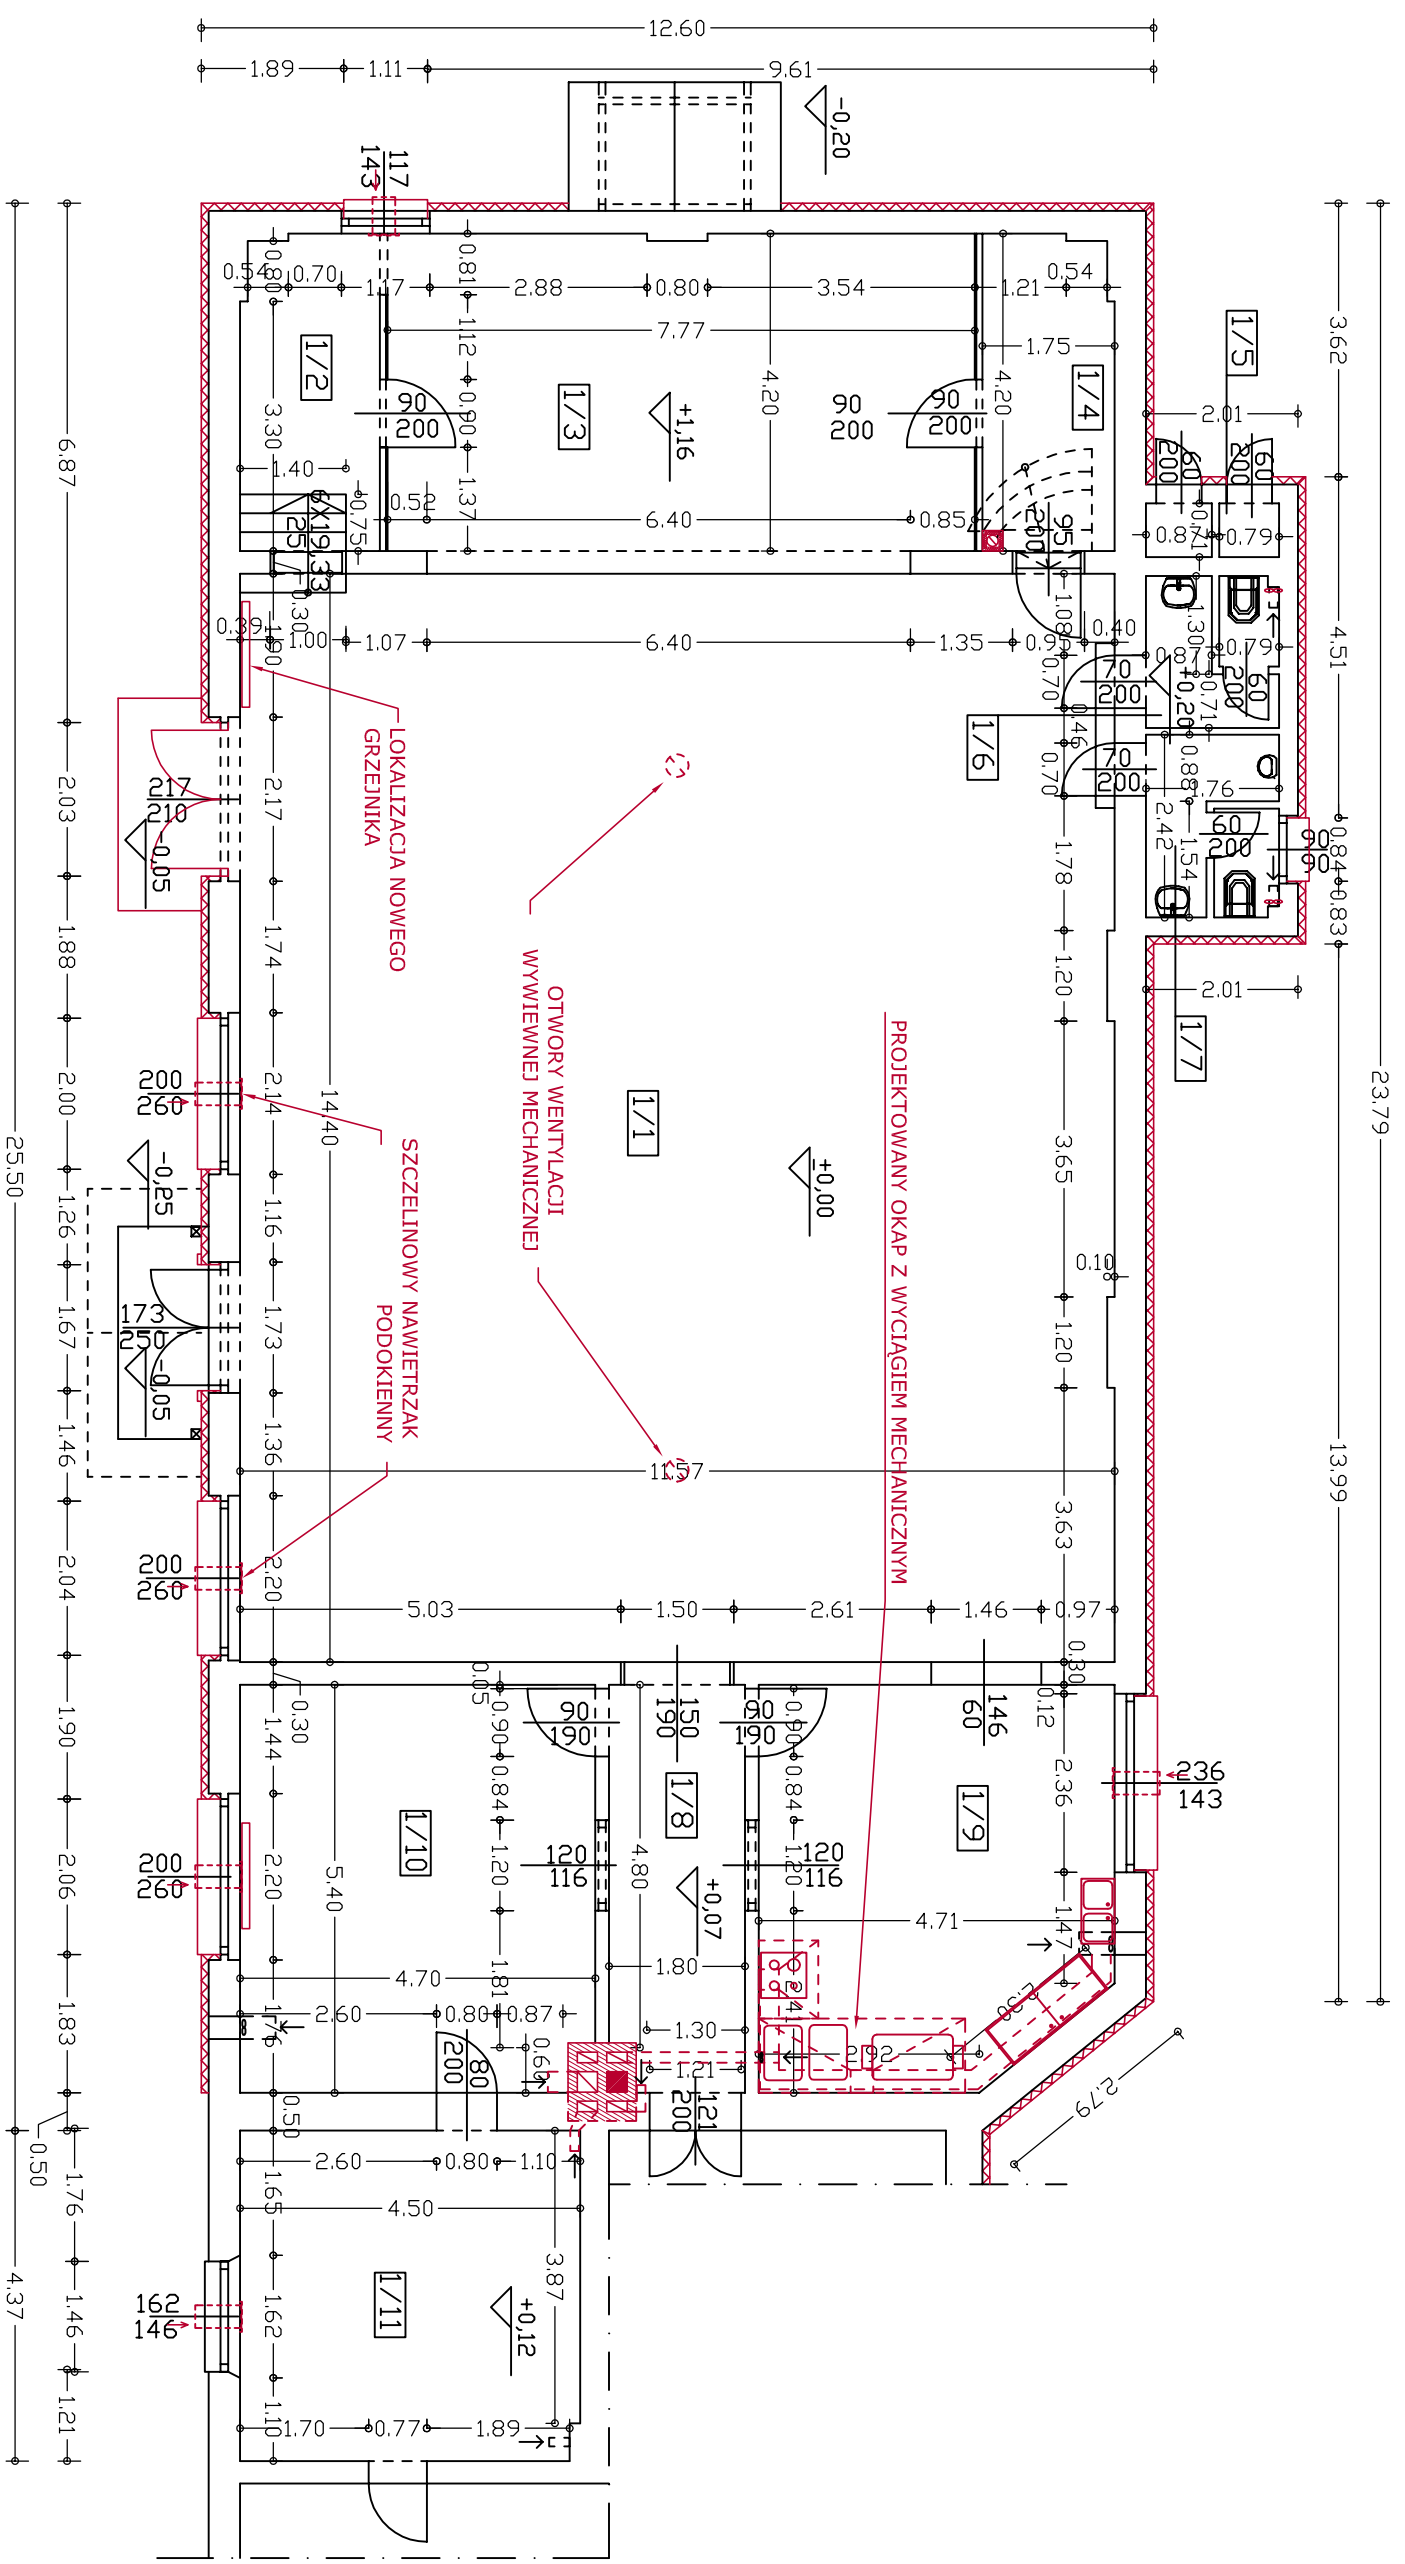

# RZUT PIWNICY

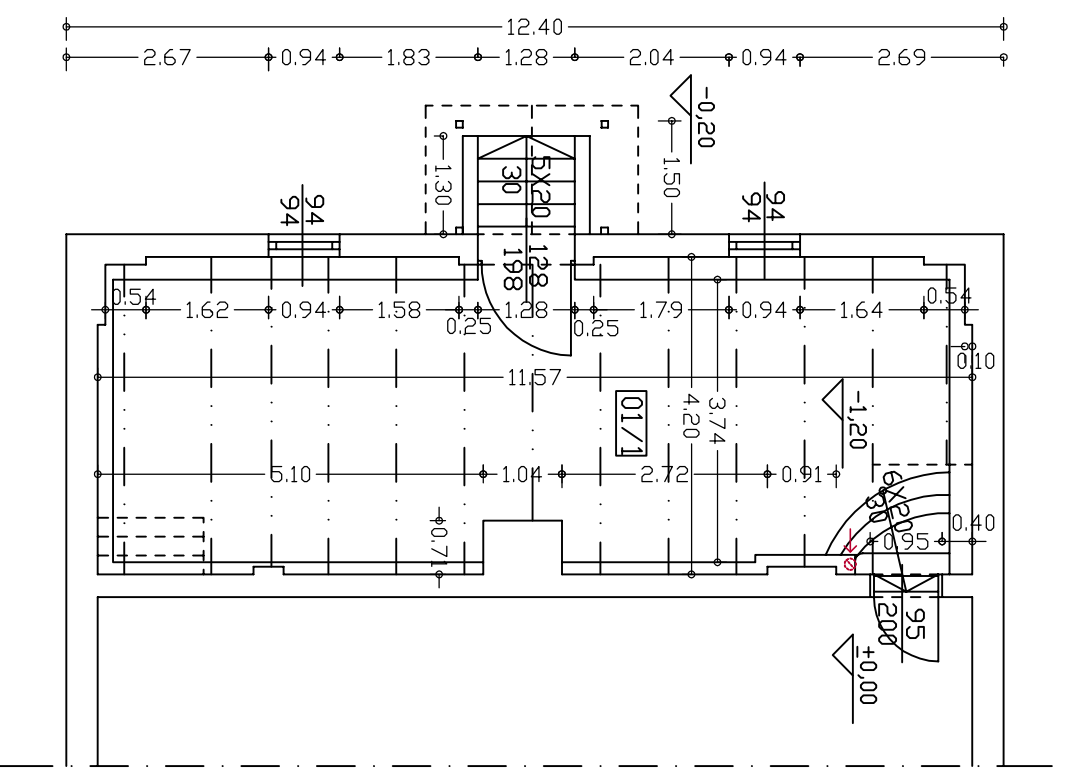

 <b>CEZARIUSZ FRYC</b> PRACOWNIA PROJEKTOWANIA USŁUG BUDOWLANYCH		INWESTOR: <b>GINIA KATY WROCŁAWSKIE</b> RYNEK - RATUSZ 1 55 - 080 KATY WROCŁAWSKIE	
BUDOWA PROJEKTOWANIE UL. OLOWIANA 2/4#10 53-434 WROCŁAW TEL./FAX - 071 783-58-91 ; 071 796-76-00		SKALA <b>1 : 100</b>	
OBIEKT: ŚWIETLICA WIEJSKA		ZNAK PRACY <b>0807</b>	
ADRES: UL. GŁOWNA 5 MAŁKOWICE, GMINA KATY WROCŁAWSKIE; DZIAŁKA NR 123 OBRĘB MAŁKOWICE		STADIUM <b>P.B.</b>	
TYTUŁ: <b>RZUT PIWNICY I PRZYZIEMIA</b>		CZĘŚĆ <b>ARCH</b>	
OPRACOWAŁ: arch. C. FRYC		55/89/UW    08.08    A-04	