

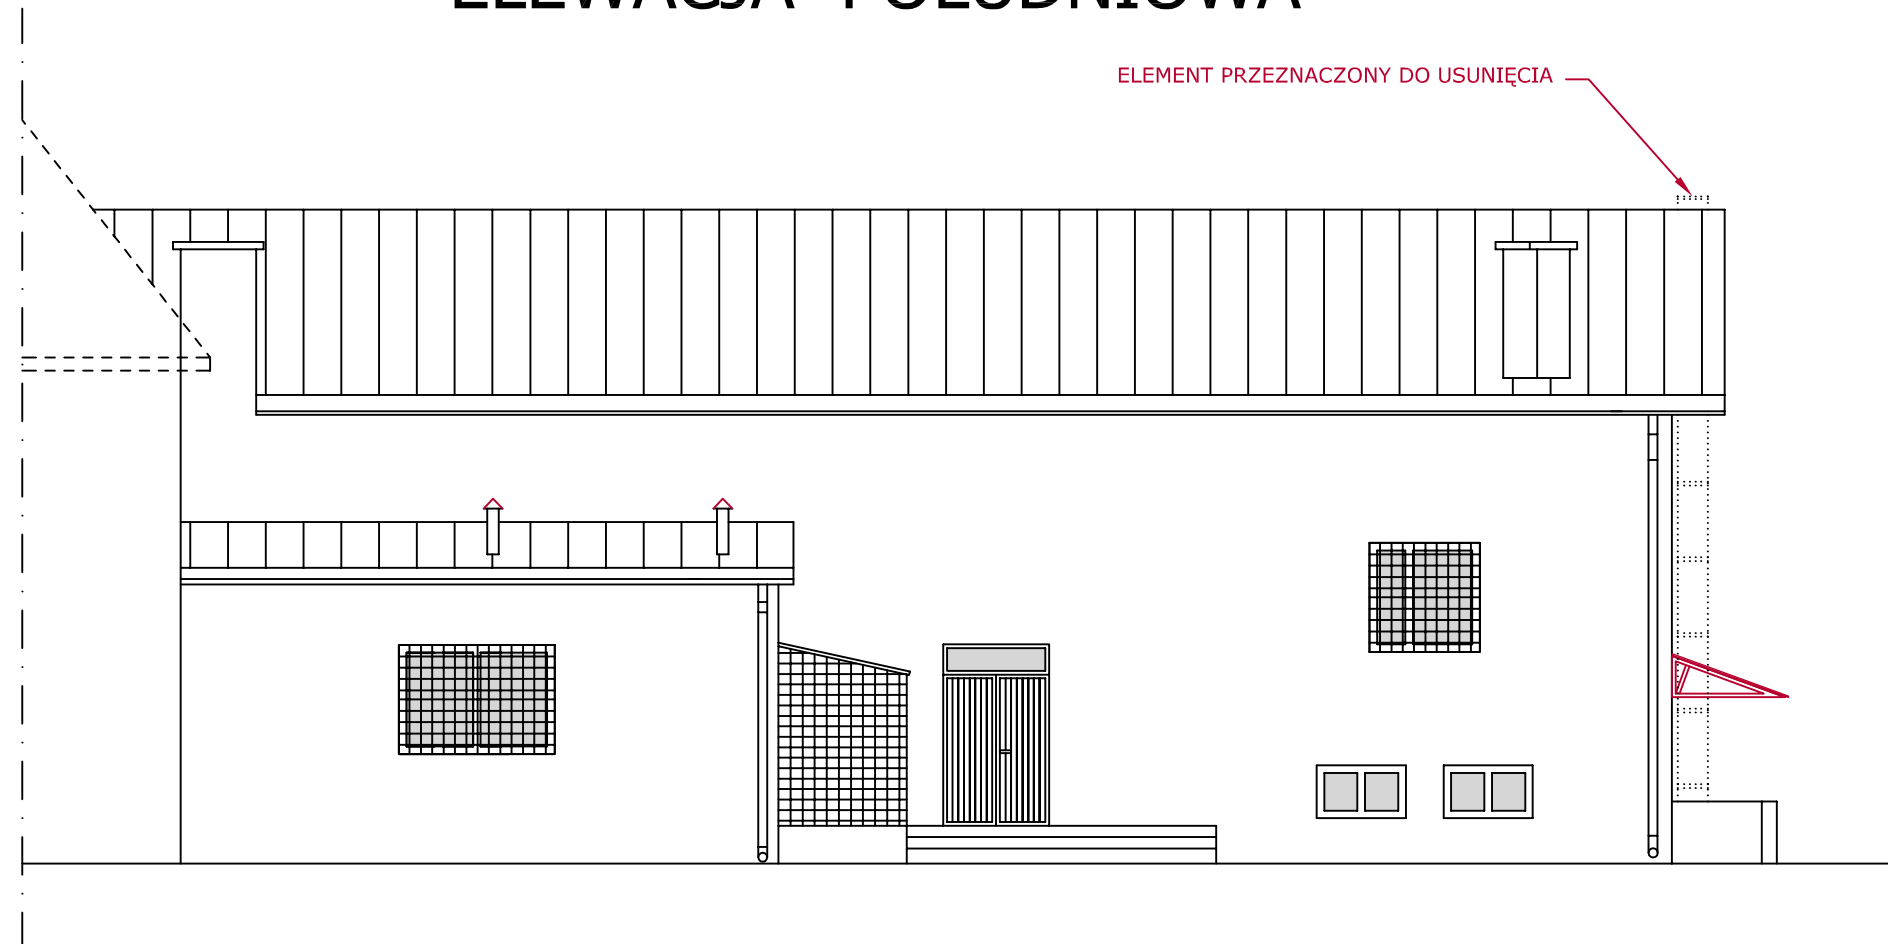


# ELEWACJA POŁUDNIOWA

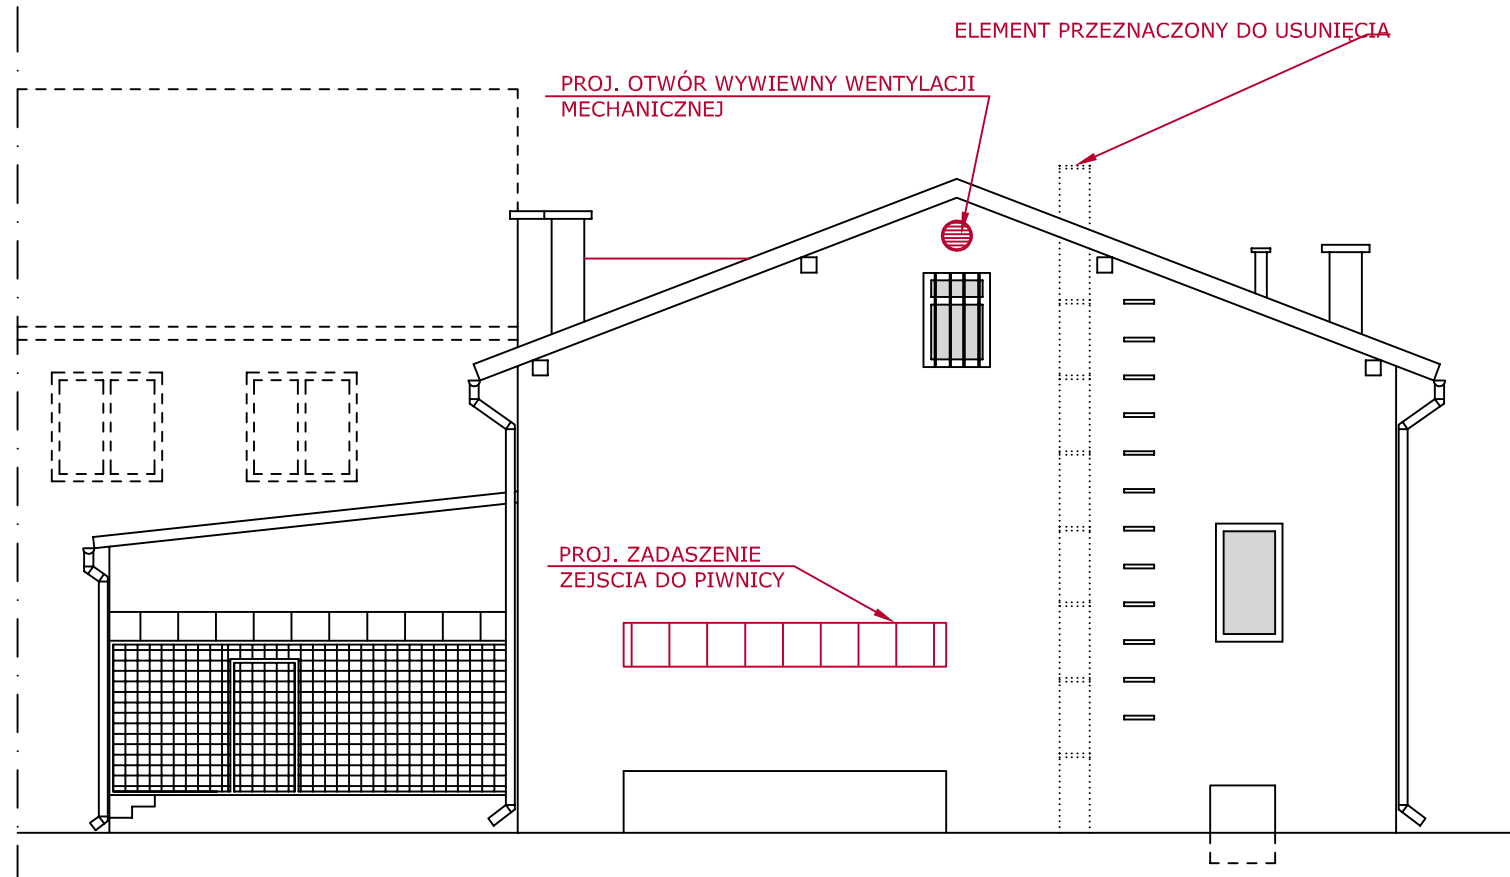

# ELEWACJA WSCHODNIA

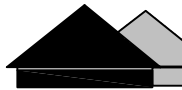

 <b>CEZARIUSZ FRYC</b> PRACOWNIA PROJEKTOWANIA I USŁUG BUDOWLANYCH		INWESTOR : <b>GMINA KĄTY WROCŁAWSKIE</b> RYNEK - RATUSZ 1 55 - 080 KĄTY WROCŁAWSKIE	
BIURO PROJEKTÓW UL. OŁOWIANA 2/4#10 53-434 WROCŁAW TEL/FAX - 071 783-58-91 ; 071 796-76-00		SKALA <b>1 : 100</b>	ZNAK PRACY <b>0807</b>
OBIEKT: <b>ŚWIETLICA WIEJSKA</b> ADRES: UL. GŁÓWNA 7 PIETRZYKOWICE, GMINA KĄTY WROCŁAWSKIE; DZIAŁKA NR 217/2 OBRĘB PIETRZYKOWICE-RYBNICA		STADIUM <b>P.B.</b>	CZĘŚĆ <b>ARCH</b>
TYTUŁ: <b>ELEWACJE 1</b>		OPRACOWAŁ: arch. C. FRYC	55/89/UW    08.08 <b>A-02</b>