



ELEWACJA PÓŁNOCNA

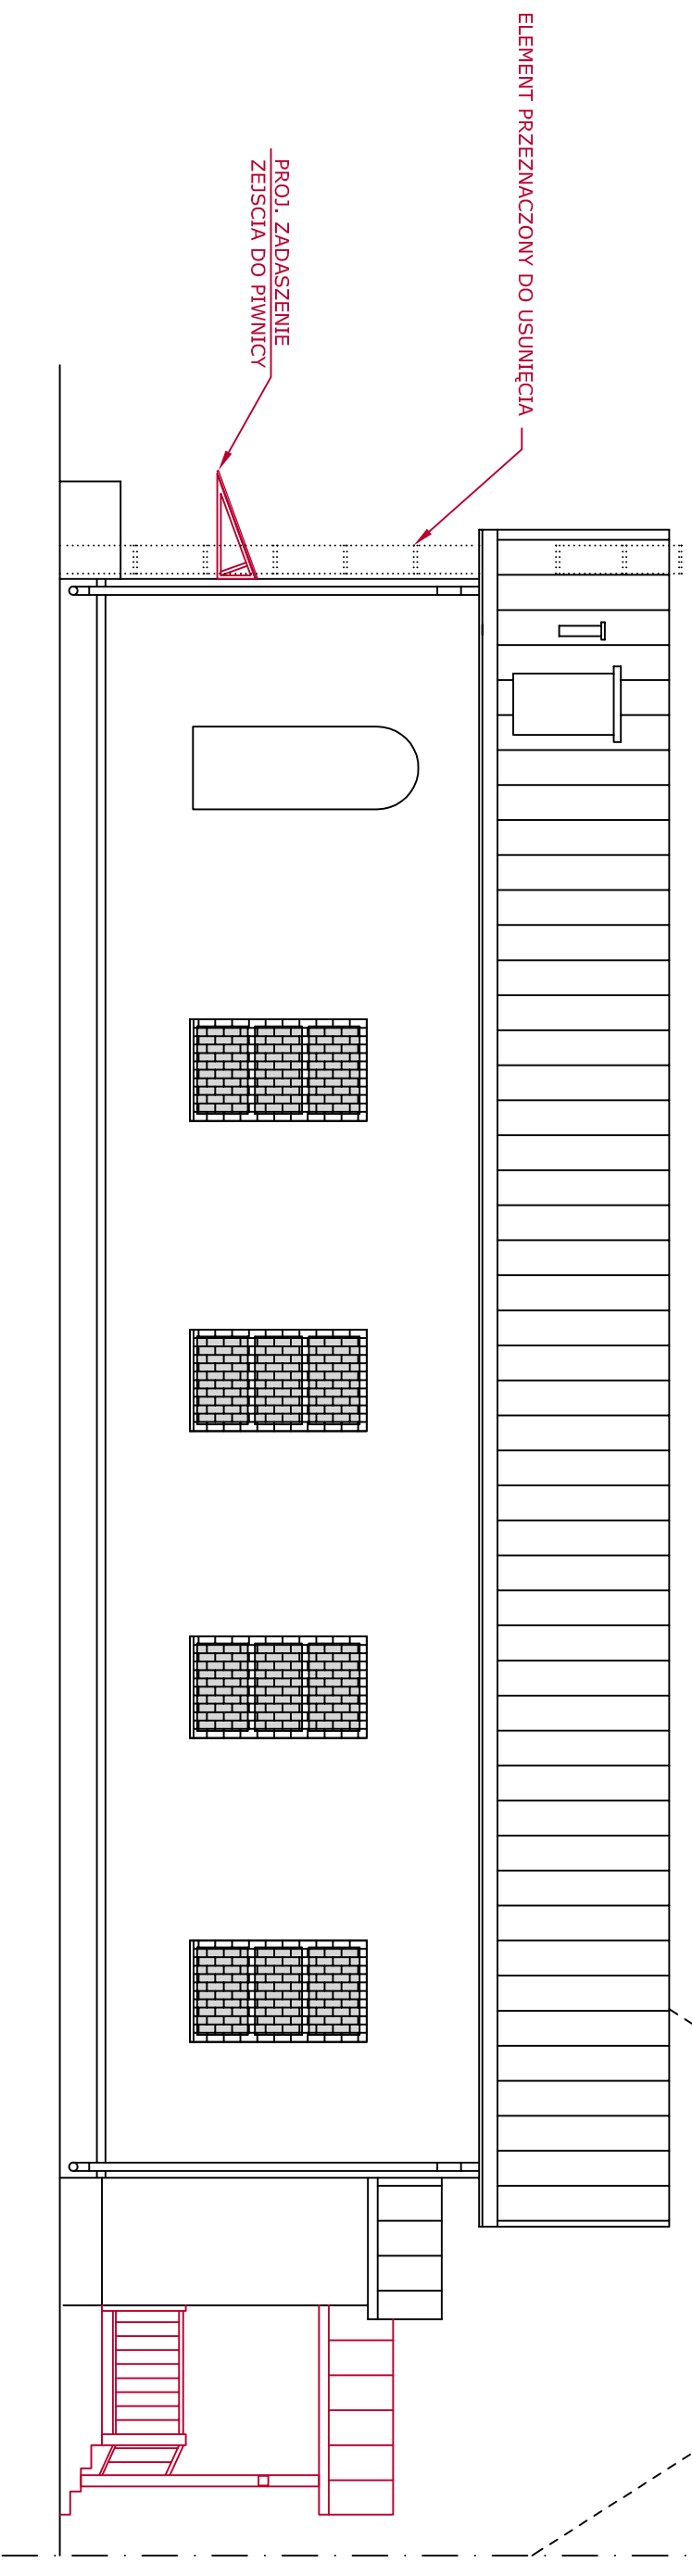


ELEMENT PRZEZNACZONY DO USUNIĘCIA

FRAGMENT POŁĄCZI DACHU-WYKONANIE
KONTRSPADKU PRZY ŚCIANIE SZCZYTOWEJ

ELEWACJA ZACHODNIA

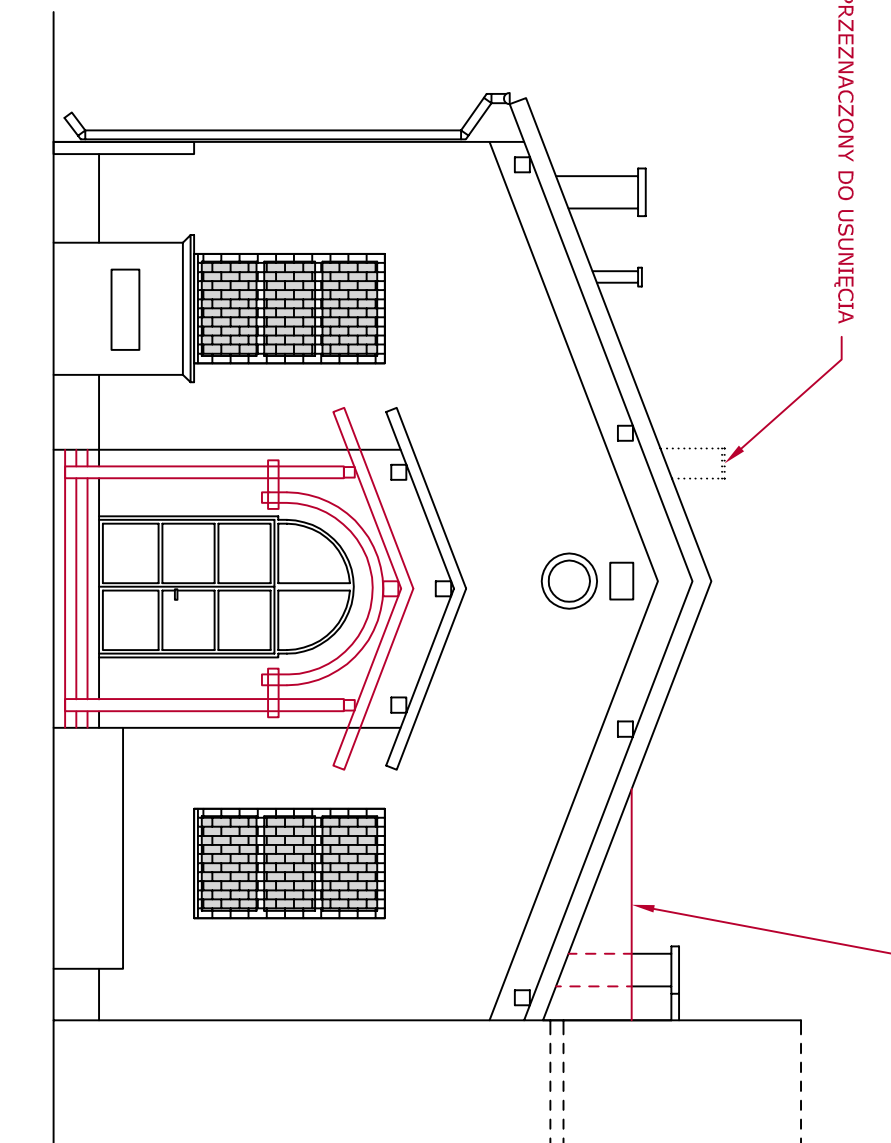

 CEZARIUSZ FRYC PRACOWNIA PROJEKTOWANIA I USŁUG BUDOWLANYCH		INWESTOR:	
		GMINA KĄTY WROCŁAWSKIE RYNEK - RATUSZ 1 55 - 080 KĄTY WROCŁAWSKIE	
BUREAU PROJEKTOW UL. OŁOWIANA 2/4#10 53-434 WROCŁAW TEL/FAX - 071 783-58-91 ; 071 796-76-00		SKALA 1 : 100	
OBIEKT: ŚWIETLICA WIEJSKA ADRES: UL. GŁÓWNA 7 PIETRZYKOWICE, GMINA KĄTY WROCŁAWSKIE; DZIAŁKA NR 217/2 OBRĘB PIETRZYKOWICE-RYBNICA		ZNAK PRACY 0807	
TYTUŁ: ELEWACJE 2		CZĘŚĆ P.B.	
OPRACOWAŁ: arch. C. FRYC		55/89/UW	
		08.08	
		A-03	