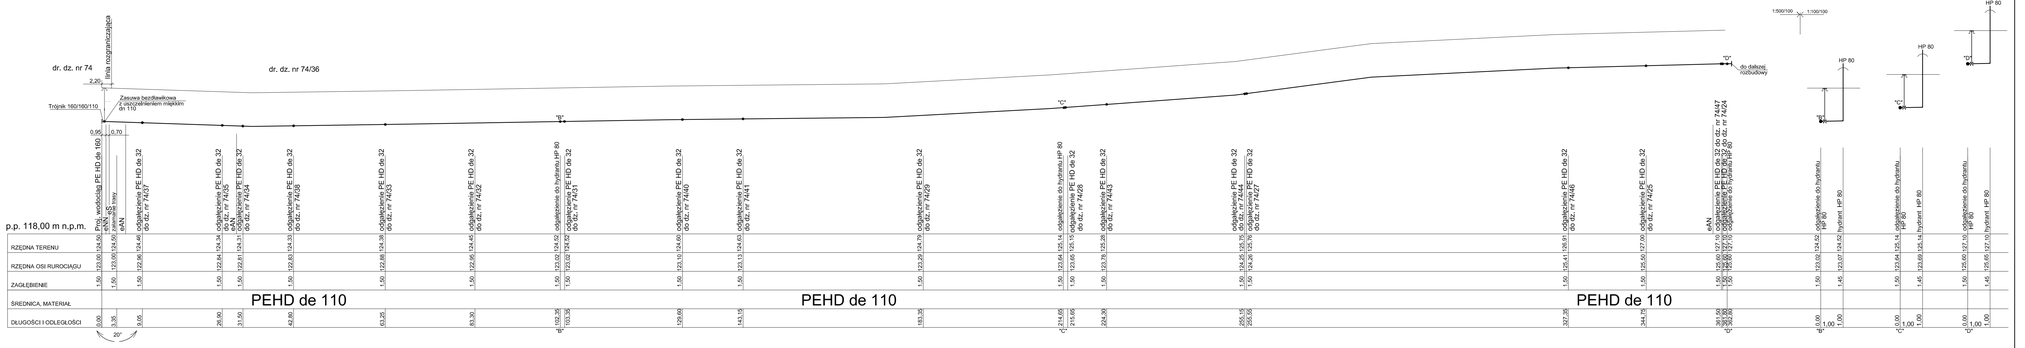

Proinstal tel. (071) 325 91 30 ul. Jutrosińska 13/4 51-124 Wrocław biuro@proinstal.wroc.pl	Inwestor: Grzegorz Tomaszewski ul. Francuska 82, 54-405 Wrocław Temat: Sieć wodociągowa wraz z przyłączami Adres: Mokronos Górny gm. Kąty Wrocławskie dz. nr 5, 67/31, 67/4, 67/35, 67/4(36, 67/411, 73/9,73/10,74/12-74/25, 74/27-74/29, 74/31-74/35 74/37, 74/38 74/40,74/41, 74/43, 74/44, 74/46, 74/46, 74/47 Stadium: Projekt Budowlany Projektant: inż. Władysław Puzanowski upr. nr 160/82/WBPP Tytuł rysunku: Profil sieci wodociągowej de 110 Skala: 1:500/100	Data: 09-2008 Branża: Sanitarna Podpis: nr rys.:S-3b