


MIEJSCOWY PLAN ZAGOSPODAROWANIA PRZESTRZENNEGO WSI
KILIANÓW
RYSUNEK PLANU

Załącznik nr 1 do Uchwały nr
Rady Miejskiej w Kątach Wrocławskich z dnia

SKALA 1 : 1000

WYRYS ZE STUDIUM UWARUNKOWAŃ I KIERUNKÓW
ZAGOSPODAROWANIA PRZESTRZENNEGO GMINY KĄTY WROCŁAWSKIE
(UCHWAŁA XXXIX/513/18 RADY MIEJSKIEJ W KĄTACH WROCŁAWSKICH
Z DNIA 22 LUTEGO 2018 R.)

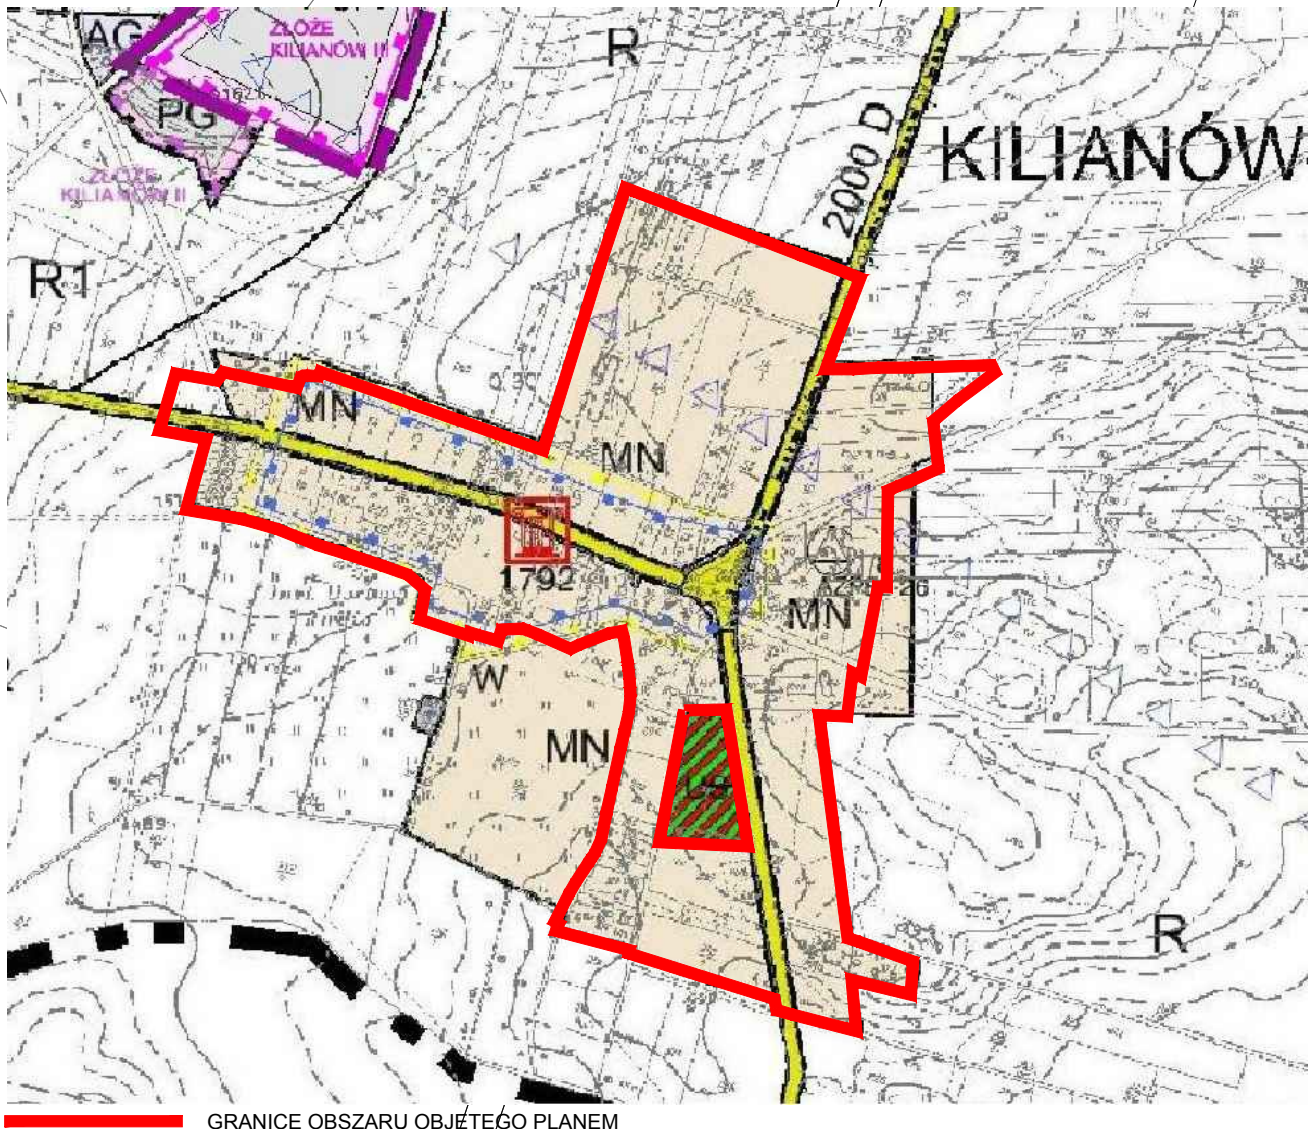

- OZNACZENIA**
- GRANICE OBSZARU OBJĘTEGO PLANEM
 - LINIE ROZGRANICZAJĄCE TERENY O RÓŻNYM PRZEZNACZENIU LUB RÓŻNYCH ZASADACH ZAGOSPODAROWANIA
 - NIEPRZEKRACZALNE LINIE ZABUDOWY
 - M TERENY ZABUDOWY MIESZKANIOWEJ, ZAGRODOWEJ ORAZ USŁUGOWEJ Z DOPUSZCZENIEM PRODUKCJI NIEUCIĄŻLIWEJ
 - MN TERENY ZABUDOWY MIESZKANIOWEJ JEDNORODZINNEJ
 - MNU TERENY ZABUDOWY MIESZKANIOWEJ JEDNORODZINNEJ I ZABUDOWY USŁUGOWEJ
 - RM TERENY ZABUDOWY ZAGRODOWEJ
 - UKr TERENY USŁUG SAKRALNYCH
 - US TERENY SPORTU I REKREACJI
 - RU/RM TERENY OBSŁUGI PRODUKCJI ROLNEJ I ZABUDOWA ZAGRODOWA
 - RU/U TERENY OBSŁUGI PRODUKCJI ROLNEJ I ZABUDOWY USŁUGOWEJ
 - E TERENY INFRASTRUKTURY TECHNICZNEJ - ELEKTROENERGETYKA
 - R TERENY ROLNICZE
 - WS TERENY WÓD POWIERZCHNIOWYCH ŚRÓDLĄDOWYCH
 - KDZ TERENY DROGI PUBLICZNEJ KLASY ZBIORCZEJ
 - KDL TERENY DROGI PUBLICZNEJ KLASY LOKALNEJ
 - KDD TERENY DROG PUBLICZNYCH KLASY DOJAZDOWEJ
 - KDW TERENY DROG WEWNĘTRZNYCH
 - KDPJ TERENY PUBLICZNEGO CIĄGU PIESZO-JEJZDNEGO
 - KDg TERENY DROG TRANSPORTU ROLNEGO
 - OBIEKTY WPISANE DO EVIDENCJI ZABYTKÓW
 - OBIEKT WPISANY DO REJESTRU ZABYTKÓW
 - GRANICA STREFY "A" ŚCISŁEJ OCHRONY KONSERWATORSKIEJ
 - GRANICA STREFY "B" OCHRONY KONSERWATORSKIEJ
 - RÓWNOZNACZNA Z OBSZAREM UJĘTYM W EVIDENCJI ZABYTKÓW
 - GRANICA STREFY "O" OCHRONY KONSERWATORSKIEJ
 - DLA ZABYTKU ARCHEOLOGICZNEGO - RÓWNOZNACZNA Z OBSZAREM UJĘTYM W EVIDENCJI ZABYTKÓW
 - GRANICA PARKU KRAJOBRAZOWEGO "DOLINA BYSTRZYCY"
 - SZPALERY ZIELENI
 - OZNACZENIA INFORMACYJNE**
 - ZWYMIAROWANE ODLEGŁOŚCI W METRACH
 - NAPOWIERZCHNIA LINIA ELEKTROENERGETYCZNA 20kV WRAZ Z PASEM TECHNOLOGICZNYM
 - STACJE TRANSFORMATOROWE
 - ZASIĘG GŁÓWNEGO ZBIORNIKA WÓD PODZIEMNYCH
 - STANOWISKO ARCHEOLOGICZNE

MIEJSCOWY PLAN ZAGOSPODAROWANIA PRZESTRZENNEGO
SPORZĄDZONY ZGODNIE Z UCHWAŁĄ NR XXX/402/17 RADY MIEJSKIEJ
W KĄTACH WROCŁAWSKICH Z DNIA 27 KWIEŹNIA 2017 R. W SPRAWIE
PRZYSTĄPIENIA DO SPORZĄDZENIA MIEJSCOWEGO PLANU
ZAGOSPODAROWANIA PRZESTRZENNEGO WSI KILIANÓW

POWIERZCHNIA OBSZARU OBJĘTEGO PLANEM OK. 48,8 ha