

Projekt

z dnia 8 sierpnia 2013 r.

Zatwierdzony przez .....

UCHWAŁA NR XXXV/9  
RADY MIEJSKIEJ W KĄTACH WROCŁAWSKICH

z dnia ..... 2013 r.

**w sprawie uchwalenia miejscowego planu zagospodarowania przestrzennego miasta Kąty Wrocławskie, dla terenów w rejonie ulicy Leśnej**

Na podstawie art. 20 ust. 1 ustawy z dnia 27 marca 2003 r. o planowaniu i zagospodarowaniu przestrzennym (Dz. U. z 2013 r. poz. 594) oraz na podstawie art. 18 ust. 2 pkt 5 ustawy z dnia 8 marca 1990 r. o samorządzie gminnym (t.j. Dz. U. z 2013 r., poz. 594), w związku z uchwałą Nr XIII/121/11 Rady Miejskiej w Kątach Wrocławskich z dnia 15 września 2011 r. w sprawie przystąpienia do sporządzenia miejscowego planu zagospodarowania przestrzennego miasta Kąty Wrocławskie, dla terenów w rejonie ulicy Leśnej, po stwierdzeniu, że plan nie narusza ustaleń Studium uwarunkowań i kierunków zagospodarowania przestrzennego Gminy Kąty Wrocławskie, przyjętego uchwałą Nr XXV/234/12 Rady Miejskiej w Kątach Wrocławskich z dnia 27 września 2012 r., Rada Miejska w Kątach Wrocławskich uchwala, co następuje:

§ 1. 1. Uchwala się miejscowy plan zagospodarowania przestrzennego miasta Kąty Wrocławskie, dla terenów w rejonie ulicy Leśnej, zwany dalej planem.

2. Granice obszaru objętego planem oznaczono na rysunku planu, o którym mowa w ust. 3, zgodnie z uchwałą Nr XIII/121/11 Rady Miejskiej w Kątach Wrocławskich z dnia 15 września 2011 r. w sprawie przystąpienia do sporządzenia miejscowego planu zagospodarowania przestrzennego miasta Kąty Wrocławskie, dla terenów w rejonie ulicy Leśnej.

3. Załącznikiem do niniejszej uchwały jest rysunek planu w skali 1:1000, stanowiący integralną część uchwały.

4. Do projektu planu nie wniesiono uwag wymagających rozstrzygnięcia, zgodnie z art. 20 ust. 1 ustawy z dnia 27 marca 2003 r. o planowaniu i zagospodarowaniu przestrzennym (t.j. Dz. U. z 2012 r., poz. 647 z późn. zm.).

5. W planie nie zapisano realizacji inwestycji z zakresu infrastruktury technicznej, które należą do zadań własnych gminy, wymagających rozstrzygnięcia o sposobie ich realizacji oraz zasadach ich finansowania, zgodnie z art. 20 ust. 1 ustawy z dnia 27 marca 2003 r. o planowaniu i zagospodarowaniu przestrzennym (t.j. Dz. U. z 2012 r., poz. 647 z późn. zm.).

§ 2. 1. Następujące oznaczenia na rysunku planu są obowiązującymi ustaleniami planu:

- 1) linie rozgraniczające tereny o różnym przeznaczeniu lub różnych zasadach zagospodarowania;
- 2) oznaczenia poszczególnych terenów, zawierające literowy symbol określający przeznaczenie terenu;
- 3) nieprzekraczalna linia zabudowy;
- 4) granica strefy ochrony sanitarnej cmentarza;
- 5) obszar wymagający ochrony przed zalaniem.

2. Następujące oznaczenia graficzne na rysunku planu mają charakter informacyjny:

- 1) granica obszaru objętego planem;
- 2) sugerowany przebieg skablowanej linii średniego napięcia.

§ 3. Ilekroć w uchwale jest mowa o:

- 1) nieprzekraczalnej linii zabudowy - należy przez to rozumieć linię ograniczającą obszar (samodzielnie lub łącznie z liniami rozgraniczającymi teren), na którym dopuszcza się wznoszenie budynków oraz określonych

w ustaleniach planu rodzajów budowli naziemnych nie będących liniami przesyłowymi, sieciami uzbrojenia terenu lub urządzeniami terenowymi komunikacji;

- 2) przepisach odrębnych - należy przez to rozumieć aktualne przepisy ustaw wraz z aktami wykonawczymi;
- 3) strefie ochrony sanitarnej cmentarza - należy przez to rozumieć strefę wyznaczaną w zasięgu 50 m od granicy terenu cmentarza, na obszarze której obowiązują ograniczenia w zagospodarowaniu terenu mające na celu ograniczenie szkodliwego wpływu cmentarza na otoczenie, o których mowa w przepisach określających, jakie tereny pod względem sanitarnym są odpowiednie na cmentarze, wydanych na podstawie ustawy o cmentarzach i chowaniu zmarłych;
- 4) terenowych obiektach komunikacji - należy przez to rozumieć dojścia i dojazdy (w tym także ciągi rowerowe i pieszo-jezdne), place manewrowe i naziemne parkingi, stanowiące wyposażenie terenu i nie będące budynkami;
- 5) terenowych obiektach rekreacyjnych - należy przez to rozumieć wyodrębniony w przestrzeni teren, na którym zlokalizowano zespół urządzeń przeznaczonych dla dzieci i młodzieży, takich jak: place zabaw wyposażone w piaskownice, kiwaki, huśtawki, zjeżdżalnie, domki zabaw oraz urządzenia do nich podobne;
- 6) usługach nieuciążliwych – należy przez to rozumieć usługi nie powodujące konfliktów sąsiedztwa, o lokalnym charakterze, w tym handel detaliczny (sprzedaż towarów takich jak: artykuły spożywcze, odzież i obuwie, prasa i media, artykuły papiernicze, kosmetyki, środki czystości, wyposażenie gospodarstwa domowego), usługi opieki zdrowotnej i pielęgnacji (takie jak: gabinety lekarskie i fizjoterapeutyczne, lecznice weterynaryjne, zakłady fryzjerskie i kosmetyczne), drobne usługi dla ludności (takie jak: naprawy odzieży, obuwia oraz akcesoriów i urządzeń gospodarstwa domowego) usługi sportu i rekreacji (takie jak: sale ćwiczeń fizycznych), biura oraz inne usługi do nich podobne;
- 7) wskaźniku powierzchni zabudowy - należy przez to rozumieć wskaźnik wielkości powierzchni zabudowy w stosunku do powierzchni działki budowlanej, wyrażony ułamkiem dziesiętnym.

§ 4. 1. Określa się następujące rodzaje przeznaczenia terenów objętych planem:

- 1) teren zabudowy usługowej, przeznaczony do sprzedaży towarów i świadczenia usług, oznaczony symbolem U, przy czym dopuszcza się wyłącznie usługi nieuciążliwe;
- 2) teren drogi publicznej – ulicy dojazdowej, oznaczony symbolem KDD, w granicach którego dopuszcza się terenowe obiekty rekreacyjne.

2. W granicach terenów, o których mowa w ust. 1 dopuszcza się:

- 1) urządzenia budowlane, takie jak: przyłącza i urządzenia instalacyjne, w tym służące oczyszczaniu lub gromadzeniu ścieków, a także przejazdy, ogrodzenia, place postojowe i place pod śmietniki;
- 2) obiekty małej architektury;
- 3) sieci i urządzenia infrastruktury technicznej, w tym sieci o charakterze przesyłowym i rozdzielczym;
- 4) zieleń.

§ 5. Określa się następujące zasady ochrony i kształtowania ładu przestrzennego:

- 1) zakazuje się stosowania okładzin elewacyjnych - oblicówek z tworzywa sztucznego (winył, PVC i materiały do nich podobne), imitujących deskowanie;
- 2) zakazuje się na granicy z terenem drogi publicznej lokalizowania ogrodzeń pełnych i ogrodzeń o prefabrykowanych przęsłach betonowych.

§ 6. Określa się następujące zasady ochrony środowiska, przyrody i krajobrazu kulturowego:

- 1) obowiązuje utrzymanie poziomu emisji substancji (do wód, powietrza gleby lub ziemi) oraz emisji energii (takich jak: hałas, wibracje, gazy, pyły, substancje złowne, ścieki, niejonizujące promieniowanie elektromagnetyczne) na poziomie nie wyższym niż określony w przepisach wydanych na podstawie ustawy Prawo ochrony środowiska;
- 2) zakazuje się, z zastrzeżeniem pkt 3, realizacji rodzajów przedsięwzięć:
  - a) mogących zawsze znacząco oddziaływać na środowisko,

- b) mogących potencjalnie znacząco oddziaływać na środowisko, w stosunku do których organ właściwy do wydania decyzji o środowiskowych uwarunkowaniach nałożył obowiązek sporządzenia raportu o oddziaływaniu przedsięwzięcia na środowisko;
- 3) dopuszcza się realizację celów publicznych w rozumieniu ustawy o gospodarce nieruchomościami;
- 4) gospodarkę odpadami należy prowadzić zgodnie z przepisami odrębnymi;
- 5) uwzględnia się położenie obszaru objętego planem w zasięgu Głównego Zbiornika Wód Podziemnych GZWP Nr 319 „Subzbiornik Prochowice-Środa Śląska”, gromadzącego wody podziemne w trzeciorzędowych utworach porowych;

§ 7. Na obszarze objętym ustaleniami planu nie udokumentowano występowania obiektów stanowiących dziedzictwo kulturowe jak również dóbr kultury współczesnej, wymagających określenia zasad ich ochrony.

§ 8. 1. Określa się następujące wymagania wynikające z potrzeb kształtowania przestrzeni publicznych:

- 1) za obszar przestrzeni publicznej, wymagający ukształtowania uznaje się teren drogi publicznej klasy dojazdowej KDD;
- 2) obowiązuje:
  - a) kształtowanie nawierzchni takich jak: chodniki, zatoki, ścieżki rowerowe w sposób funkcjonalny i estetyczny, spójny pod względem użytych materiałów, kolorystyki i kompozycji,
  - b) wyposażenie terenu – w zależności od potrzeb - w trwałe, funkcjonalne i atrakcyjne w formie plastycznej elementy małej architektury, takie jak: siedziska, ławki, latarnie, ogrodzenia, gazony i obiekty do nich podobne,
  - c) utrzymanie istniejącej zieleni, z dopuszczeniem formowania, korekty i uzupełnień tej zieleni;
- 3) dopuszcza się:
  - a) lokalizację obiektów i urządzeń niezwiązanych z potrzebami zarządzania drogami lub potrzebami ruchu drogowego – w sposób nie pogarszający warunków ruchu drogowego,
  - b) lokalizację terenowych urządzeń rekreacyjnych,
  - c) nasadzenia nowej zieleni o funkcjach ozdobnych i ochronnych.

2. Teren KDD uznaje się za przeznaczony do realizacji celów publicznych, w rozumieniu ustawy o gospodarce nieruchomościami.

§ 9. 1. Określa się następujące zasady kształtowania zabudowy:

- 1) w zakresie usytuowania zabudowy i zagospodarowania terenu:
  - a) ustala się obowiązek sytuowania nowej zabudowy w nawiązaniu do istniejących budynków zlokalizowanych na tej samej działce budowlanej lub na sąsiednich działkach, równolegle bądź prostopadłe do kierunków nadanych przez ich elewacje, z dopuszczalnym odchyleniem nie większym niż  $\pm 20^\circ$ ,
  - b) dopuszcza się lokalizację budynków garażowych i gospodarczych towarzyszących obiektom realizującym przeznaczenie terenu określone w planie, pod warunkiem zachowania spójności rozwiązań architektonicznych, kolorystycznych i materiałowych w obrębie budynków zlokalizowanych na działce budowlanej;
  - c) obowiązuje zabudowa i zagospodarowanie terenu z uwzględnieniem wymagań ochrony przeciwpożarowej wynikających z przepisów odrębnych, a w szczególności zapewnienie jednostkom ratowniczo-gaśniczym (w tym ochotniczej i państwowej straży pożarnej):
    - zapewnienia możliwości dojazdu i prowadzenia działań ratowniczych,
    - odpowiedniego zaopatrzenia w wodę do celów gaśniczych, w tym właściwej ilości i sposobu rozmieszczenia hydrantów zewnętrznych przeciwpożarowych oraz dostępu do punktów czerpania wody;
- 2) w zakresie kształtowania dachów:
  - a) dopuszcza się stosowanie dachów płaskich (stropodachów), a także stosowanie dachów o kącie nachylenia połaci dachowych zawierającym się w przedziale  $15^\circ$ - $35^\circ$  dla lekkich obiektów w konstrukcji stalowej,

b) dopuszcza się elementy wzbogacające geometrię dachu, takie jak świetliki i lukarny.

2. Określa się następujące wskaźniki zagospodarowania terenu:

- 1) ustala się minimalną intensywność zabudowy = 0,00;
- 2) ustala się maksymalną intensywność zabudowy = 1,80;
- 3) ustala się wskaźnik powierzchni zabudowy = 0,60;
- 4) ustala się minimalny udział powierzchni biologicznie czynnej działki budowlanej = 10 %.

3. Określa się maksymalną wysokość zabudowy = 9 m.

4. Określa się minimalną liczbę miejsc do parkowania i sposób ich realizacji:

- 1) ustala się obowiązek zapewnienia miejsc postojowych dla samochodów osobowych (w tym miejsc postojowych w garażach) w granicach działki budowlanej, w ilości nie mniejszej niż:
  - a) 1 miejsce na każde 30 m<sup>2</sup> powierzchni sprzedaży lub służącej do świadczenia usług, lecz nie mniej niż 2 miejsca postojowe dostępne dla klientów,
  - b) 1 miejsce na 1 pokój w budynkach o funkcjach noclegowych, takich jak: hotel, motel, pensjonat, lecz nie mniej niż 1 miejsce postojowe na 4 miejsca noclegowe;
- 2) liczbę miejsc postojowych dla osób niepełnosprawnych należy ustalać w zależności od potrzeb, przy czym miejsca te bilansują się w ramach ilości miejsc postojowych określonych w pkt 1;
- 3) ilości miejsc postojowych określone w pkt 1 nie obejmują miejsc postojowych dla pojazdów jednośladowych takich jak: rowery, motorowery i motocykle oraz innych pojazdów nie będących samochodami osobowymi, których liczbę należy ustalać w zależności od potrzeb;
- 4) miejsca postojowe należy usytuować na terenie i na działce budowlanej, na których usytuowany jest obiekt, któremu te miejsca towarzyszą;
- 5) nawierzchnię naziemnych miejsc postojowych należy utwardzić, z zastosowaniem takich materiałów jak: nawierzchnia bitumiczna, kostka granitowa lub betonowa, betonowe płyty ażurowe, lub materiałów do nich podobnych;

5. Określa się następujące warunki dotyczące linii zabudowy:

- 1) wyznacza się nieprzekraczalną linię zabudowy, zgodnie z oznaczeniem na rysunku planu, w odległości 4 m od linii rozgraniczającej tereny U i KDD;
- 2) następujące elementy nie są regulowane przez wyznaczoną linię zabudowy i mogą przekraczać te linie, w następujący sposób:
  - a) gzymsy - nie więcej niż 0,80 m,
  - b) okapy - nie więcej niż 0,80 m,
  - c) nadwieszona kondygnacja, wykusze, balkony i galerie oraz inne części budynku wzbogacające architektonicznie i funkcjonalnie jego elewację - nie więcej niż 1,50 m,
  - d) tarasy na poziomie parteru, schody zewnętrzne, pochylnie i rampy - według lokalnych uwarunkowań, nie więcej niż do granicy działki budowlanej.

§ 10. 1. W zakresie granic i sposobów zagospodarowania terenów lub obiektów podlegających ochronie, ustalonych na podstawie przepisów odrębnych uwzględnia się położenie obszaru objętego planem w granicach jednostki planistycznej gospodarowania wodami – jednolitej części wód powierzchniowych (JCWP) – Bystrzyca od zbiornika Mietków do Strzegomki o kodzie PLRW60002013479, która stanowi część scalonej części wód Bystrzyca od zbiornika Mietków włącznie do Strzegomki (SO0808), dla której obowiązują ustalenia wynikające z Planu gospodarowania wodami na obszarze dorzecza Odry.

2. W granicach obszaru objętego planem nie ustanowiono terenów górniczych, stref ochronnych ujęć wody, a także nie udokumentowano występowania obszarów szczególnego zagrożenia powodzią oraz obszarów osuwania się mas ziemnych.

§ 11. Określa się następujące, szczegółowe zasady i warunki scalania i podziału nieruchomości objętych planem miejscowym:

- 1) minimalna szerokość frontu działki = 2 m;
- 2) minimalna powierzchnia działki uzyskiwanej w wyniku scalenia i podziału nieruchomości = 4 m<sup>2</sup>;
- 3) kąt położenia granic wydzielanych działek w stosunku do pasa drogowego = 90° z dopuszczalnym odchyleniem ± 30°.

§ 12. Określa się następujące, szczególne warunki zagospodarowania terenów oraz ograniczenia w ich użytkowaniu, w tym zakaz zabudowy:

- 1) uwzględnia się położenie terenu U oraz części terenu KDD, zgodnie z oznaczeniem na rysunku planu, w granicach strefy ochrony sanitarnej cmentarza, w granicach której obowiązują szczególne warunki zagospodarowania terenów oraz ograniczenia w ich użytkowaniu, o których mowa w § 3 pkt 3;
- 2) uwzględnia się położenie części terenu KDD, zgodnie z oznaczeniem na rysunku planu, w zasięgu obszaru wymagającego ochrony przed zalaniem, wyznaczonego na podstawie zasięgu zalewy wody rzeki Bystrzycy o prawdopodobieństwie występowania Q1%, w granicach którego obowiązują następujące, szczególne warunki zagospodarowania terenów oraz ograniczenia w ich użytkowaniu:
  - a) zakazuje się wykonywania robót oraz czynności utrudniających ochronę przed powodzią,
  - b) w przypadku lokalizacji wału przeciwpowodziowego:
    - zabrania się wykonywania robót oraz czynności, które mogą naruszyć jego szczelność i stabilność,
    - obowiązuje ukształtowanie wału w sposób uwzględniający przebieg drogi dojazdowej, poprzez właściwe jego ukształtowanie i wyznaczenie koniecznych miejsc przejazdu pojazdów i przejść pieszych,
    - dopuszcza się roboty związane z utrzymywaniem, odbudową, rozbudową lub przebudową wałów przeciwpowodziowych, w tym wykorzystywanie gruzu i mas ziemnych oraz skalnych przy wykonywaniu robót związanych z utrzymywaniem lub regulacją wód
    - dopuszcza się zastosowanie zamiast wału przeciwpowodziowego rozwiązań równorzędnych, zabezpieczających teren przed zalaniem, takich jak podniesienie poziomu terenu do rzędnej równej lub większej 135 m n.p.m.

§ 13. 1. Określa się następujące zasady modernizacji, rozbudowy i budowy systemów komunikacji:

- 1) układ komunikacyjny stanowi droga publiczna klasy dojazdowej KDD;
- 2) powiązania komunikacyjne z zewnętrznym układem komunikacyjnym (ul. Józefa Mireckiego, biegnąca w ciągu drogi wojewódzkiej nr 362) realizowane będą za pośrednictwem ulicy Leśnej, której fragment objęty ustaleniami planu oznaczono symbolem KDD;
- 3) Ustala się minimalna szerokość w liniach rozgraniczających dla ulicy KDD = 10 m;
- 4) w granicach terenu KDD dopuszcza się:
  - a) realizację nawierzchni jednoprzestrzennej, bez wyodrębnionego chodnika i jezdni,
  - b) lokalizację elementów uspokojenia ruchu, takich jak: poprzeczne progi spowalniające przejazd pojazdów, gazony, zieleńce i wyspy zwężające lub wyginające pas przeznaczony dla ruchu pojazdów;
- 5) wskaźniki w zakresie miejsc parkingowych oraz sposób realizacji określono w § 9 ust. 4.

§ 14. Określa się następujące zasady modernizacji, rozbudowy i budowy systemów infrastruktury technicznej:

- 1) system infrastruktury technicznej stanowią sieci i urządzenia:
  - a) służące przesyłowi i dystrybucji energii cieplnej, energii elektrycznej, wody i paliw gazowych,
  - b) telekomunikacyjne i teleinformatyczne,
  - c) służące odprowadzaniu ścieków oraz wód opadowych;
- 2) dopuszcza się wykorzystanie istniejącego systemu infrastruktury technicznej, jak również możliwość rozbudowy i budowy nowych odcinków tego systemu;
- 3) w przypadku kolizji pomiędzy docelowym sposobem zabudowy i zagospodarowania terenu wynikającym z ustaleń planu a istniejącymi elementami systemu infrastruktury technicznej, należy przewidzieć przebudowę tych sieci;

- 4) dopuszcza się wydzielenie działek przeznaczonych pod lokalizację urządzeń infrastruktury, takich jak stacje transformatorowe, stacje redukcyjno-pomiarowe gazu, przepompownie ścieków, szafki rozdzielcze i urządzenia do nich podobne, w granicach wszystkich terenów wyznaczonych w planie;
- 5) ustala się obowiązek stosowania źródeł zaopatrzenia w ciepło o wysokiej sprawności grzewczej i niskiej emisji zanieczyszczeń do atmosfery;
- 6) dopuszcza się wykorzystanie energii pochodzącej ze źródeł energii odnawialnej;
- 7) gospodarkę wodno-ściekową należy prowadzić zgodnie z przepisami odrębnymi;
- 8) określa się następujące warunki powiązania systemu infrastruktury technicznej z układem zewnętrznym:
  - a) sieci wodociągowej z ujęciami wody i stacjami uzdatniania wody, przy czym woda do celów pitnych i gospodarczych może być pobierana wyłącznie z wyłącznie sieci wodociągowej,
  - b) sieci kanalizacji sanitarnej z oczyszczalnią ścieków,
  - c) sieci kanalizacji deszczowej z urządzeniami wodnymi, przy czym zakazuje się odprowadzania wód opadowych i roztopowych, jak również wód drenażowych do kanalizacji sanitarnej;
  - d) sieci elektroenergetycznych niskiego napięcia z siecią dystrybucyjną, przy czym:
    - dopuszcza się prowadzenie kabli energetycznych ułożonych w gruncie,
    - zakazuje się budowy nowych odcinków napowietrznych linii elektroenergetycznych.

§ 15. W granicach obszaru objętego planem nie występują tereny wymagające określenia sposobów i terminów tymczasowego ich zagospodarowania, urządzania i użytkowania.

§ 16. Określa się następujące stawki procentowe, na podstawie których ustala się opłatę, o której mowa w art. 36 ust. 4 ustawy o planowaniu i zagospodarowaniu przestrzennym:

- 1) dla terenu U = 20 %;
- 2) dla terenu KDD = 1 %.

§ 17. Wykonanie niniejszej uchwały powierza się Burmistrzowi Miasta i Gminy Kąty Wrocławskie.

§ 18. Uchwała wchodzi w życie po upływie 30 dni od dnia jej ogłoszenia w Dzienniku Urzędowym Województwa Dolnośląskiego oraz podlega publikacji na stronie internetowej Biuletynu Informacji Publicznej Urzędu Miasta i Gminy Kąty Wrocławskie.

Przewodnicząca Rady Miejskiej

**Zofia Kozińska**

*Radca Prawny*

*mgr Hanna Gembel-Gruchala*



# MIEJSCOWY PLAN ZGOSPODAROWANIA PRZESTRZENNEGO MIASTA KĄTY WROCŁAWSKIE DLA TERENÓW W REJONIE ULICY LEŚNEJ


SKALA 1:1000

0 40 50

Załącznik nr 1 do uchwały  
Rady Miejskiej  
w Kątach Wrocławskich  
Nr .../... z dnia ..... 20...r.

Dziennik Urzędowy  
Województwa Dolnośląskiego  
Nr ... z dnia ..... 20... r.,  
poz. ....

Powierzchnia planu 0,23 ha  
Sporządzono zgodnie z uchwałą  
Rady Miejskiej w Kątach Wrocławskich  
Nr XIII/121/11 z dnia 15 września 2011

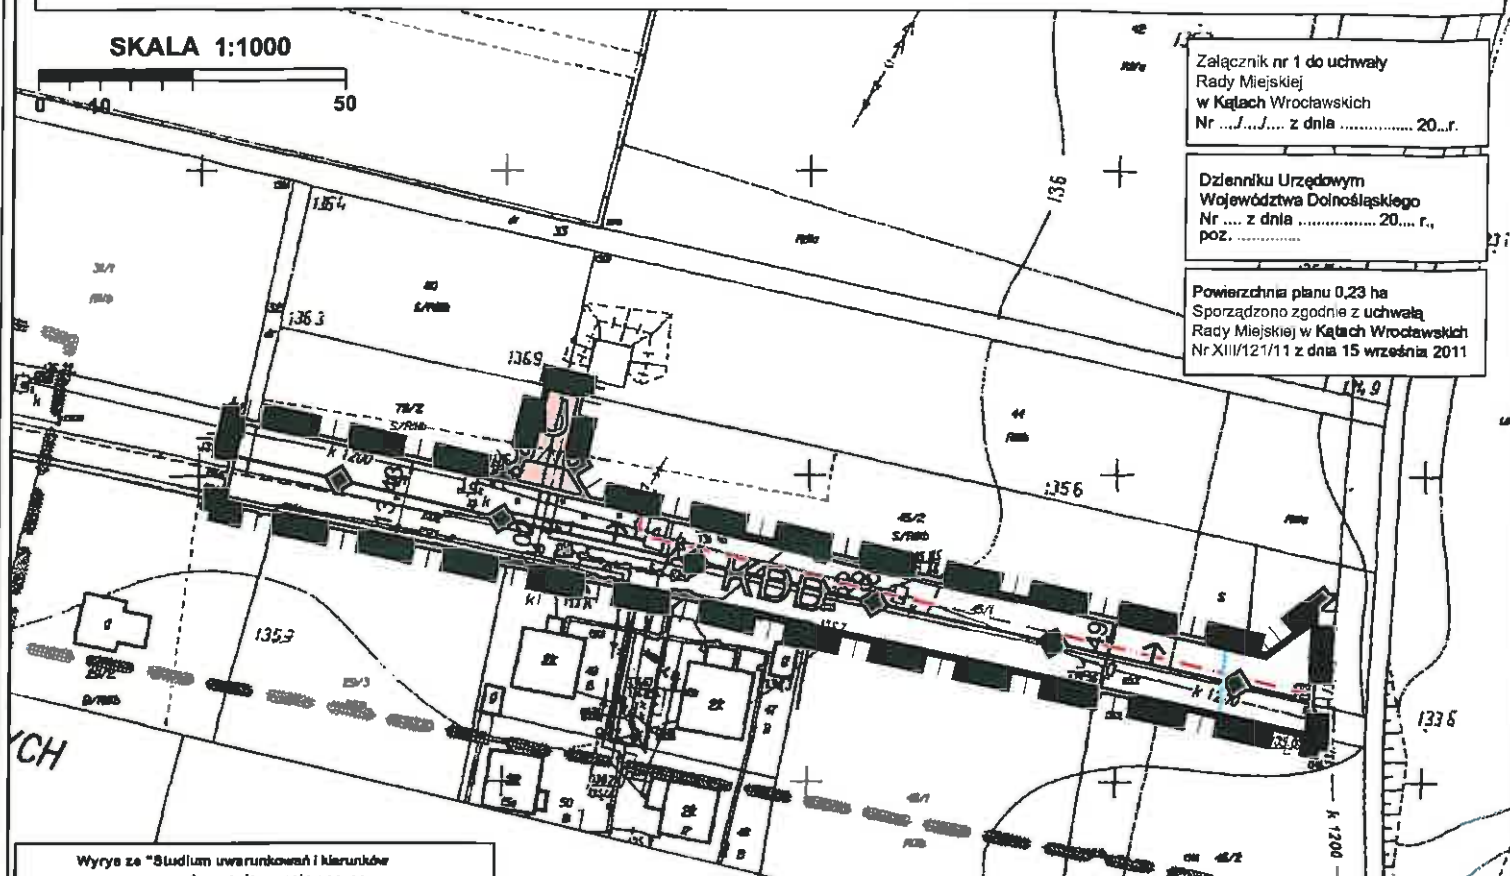

Wyrósł ze "Studium uwarunkowań i kierunków  
zagospodarowania przestrzennego  
gminy Kąty Wrocławskie"  
uchwała Nr XXV/234/12 Rady Miejskiej w Kątach Wrocławskich  
z dnia 27 września 2012r.



SKALA 1:10 000

---	GRANICA OBSZARU OBJĘTEGO ZBIERAJĄCĄ PLANEM
MM	TERENY O DOMINUJĄCEJ FUNKCJI MIESZKANIOWEJ JEDNOCZESNEJ
U	TERENY O DOMINUJĄCEJ FUNKCJI USŁUGOWEJ

## LEGENDA:

	LINIE ROZGRANICZAJĄCE TERENY O RÓŻNYM PRZEZNACZENIU I RÓŻNYCH ZASADACH ZAGOSPODAROWANIA
U	TEREN ZABUDOWY USŁUGOWEJ
KDD	TEREN DROGI PUBLICZNEJ – ULICY DOJAZDOWEJ
—▲—	NIEPRZEKRACZALNA LINIA ZABUDOWY
—	OBSZAR WYMAGAJĄCY OCHRONY PRZED ZALANIEM
◆↑◆	GRANICA STREFY OCHRONY SANITARNEJ CMENTARZA
— —	GRANICA OBSZARU OBJĘTEGO PLANEM
—- - -	SUGEROWANY PRZEBIEG SKABLOWANEJ LINII ŚREDNIEGO NAPIĘCIA



## UZASADNIENIE

### w sprawie uchwalenia miejscowego planu zagospodarowania przestrzennego miasta Kąty Wrocławskie, dla terenów w rejonie ulicy Leśnej

Do sporządzania *miejscowego planu zagospodarowania przestrzennego miasta Kąty Wrocławskie, dla terenów w rejonie ulicy Leśnej* Rada Miejska w Kątach Wrocławskich przystąpiła uchwałą Nr XXX/275/09 z dnia 27 lutego 2009 r. Planem miejscowym został objęty obszar o powierzchni 0,23 ha gruntów (cz. dz. nr: 79/1, 79/2, 30/1, 30/2, 45/1, 45/2). Obszar objęty planem położony jest w północnej części miasta Kąty Wrocławskie, w odległości ok. 45 m na południe od granicy cmentarza przy ul. Józefa Mireckiego. Ulica Leśna posiada podłączenie do ul. Józefa Mireckiego (biegnącej w ciągu drogi wojewódzkiej nr 362 relacji: Kąty Wrocławskie - Wszemilowice - Skałka - Wrocław) i obsługuje przyległe tereny zabudowy usługowej (po północnej stronie ulicy) oraz zabudowy jednorodzinnej zlokalizowanej pomiędzy ul. Leśną a ul. Wolności (po południowej stronie ulicy). Zasadniczo obszar objęty planem pozostaje obecnie niezabudowany (po północnej stronie ul. Leśnej zlokalizowany jest obwiedziony żywoplotem plac zabaw oraz kontener usytuowany w pobliżu słupowej stacji transformatorowej).

Plan miejscowy stanowi aktualizację i uszczegółowienie dotychczas obowiązującej na przedmiotowym obszarze *zmiany miejscowego planu zagospodarowania przestrzennego miasta Kąty Wrocławskie, obejmującej obszar położony w rejonie cmentarza przy ulicy Mireckiego w Kątach Wrocławskich, zatwierdzonej uchwałą XX/194/08 Rady Miejskiej w Kątach Wrocławskich z dnia 30 maja 2008 r. (Dz. Urz. Woj. Dol. z 2008 r. Nr 206, poz.2288)*. Celem planu jest likwidacja wyznaczonego w obecnie obowiązującym planie wjazdu (cz. dz. nr 79/2, 30/2 i 45/2) i włączenie tej części terenu w strukturę przyległych terenów usługowych (zlokalizowanych po północnej stronie ul. Leśnej, pomiędzy tą ulicą a terenami cmentarza przy ul. Mireckiego). Proponowany w planie sposób zagospodarowania terenu jest zgodny z dominującym obecnie (droga, plac zabaw) oraz występującym w sąsiedztwie (kompleks zabudowy usługowej zlokalizowany na dz. nr. 31/1).

Zakres prac planistycznych obejmował czynności wynikające z art. 17 ustawy z dnia 27 marca 2003 r. *o planowaniu i zagospodarowaniu przestrzennym* (t.j. Dz. U. z 2012 r., poz. 647 z późn. zm.), zwanej dalej ustawą. W trakcie procedury planistycznej nie wniesiono wniosków, o których mowa w art. 17 pkt 1 ustawy. W zapisach planu miejscowego uwzględniono wnioski instytucji i organów właściwych do uzgadniania i opiniowania planu, wprowadzając niezbędne ograniczenia w użytkowaniu terenów, wynikające z potrzeb ochrony środowiska przyrodniczego i kulturowego oraz ochrony krajobrazu. Wyłożenie projektu planu do publicznego wglądu miało miejsce w dniach od 20 maja do 19 czerwca 2013 r.

W wyniku wyłożenia, w nieprzekraczalnym terminie do dnia 3 lipca 2013 r., nie złożono uwag do planu wymagających rozstrzygnięcia, zgodnie z art. 20 ust. 1 ustawy. W planie nie zapisano realizacji inwestycji z zakresu infrastruktury technicznej, które należą do zadań własnych gminy, wymagających rozstrzygnięcia o sposobie ich realizacji oraz zasadach ich finansowania, zgodnie z art. 20 ust. 1 ustawy.

Rozwiązania przyjęte w planie miejscowym są zgodnie z kierunkami zagospodarowania przestrzennego wyznaczonymi w obowiązującym *Studium uwarunkowań i kierunków zagospodarowania przestrzennego gminy Kąty Wrocławskie*, przyjętym uchwałą Nr XXV/234/12 Rady Miejskiej w Kątach Wrocławskich z dnia 27 września 2012 r.

Mając na uwadze powyższe, przedstawiam do uchwalenia projekt *miejscowego planu zagospodarowania przestrzennego miasta Kąty Wrocławskie, dla terenów w rejonie ulicy Leśnej*.