



**MIEJSCOWY PLAN ZAGOSPODAROWANIA PRZESTRZENNEGO  
WSI KRZĘPTÓW, W REJONIE ULICY WIŚNIOWEJ**

Załącznik nr 1 do Uchwały nr .....  
Rady Miejskiej w Kątach Wrocławskich z dnia .....

**RYSUNEK PLANU  
SKALA 1 : 1000**



WYRYS ZE STUDIUM UWARUNKOWAŃ I KIERUNKÓW  
ZAGOSPODAROWANIA PRZESTRZENNEGO GMINY KĄTY WROCŁAWSKIE  
(UCHWAŁA VIII/5715 RADY MIEJSKIEJ W KĄTACH WROCŁAWSKICH  
Z DNIA 30 KWIEŹNIA 2015 R.)

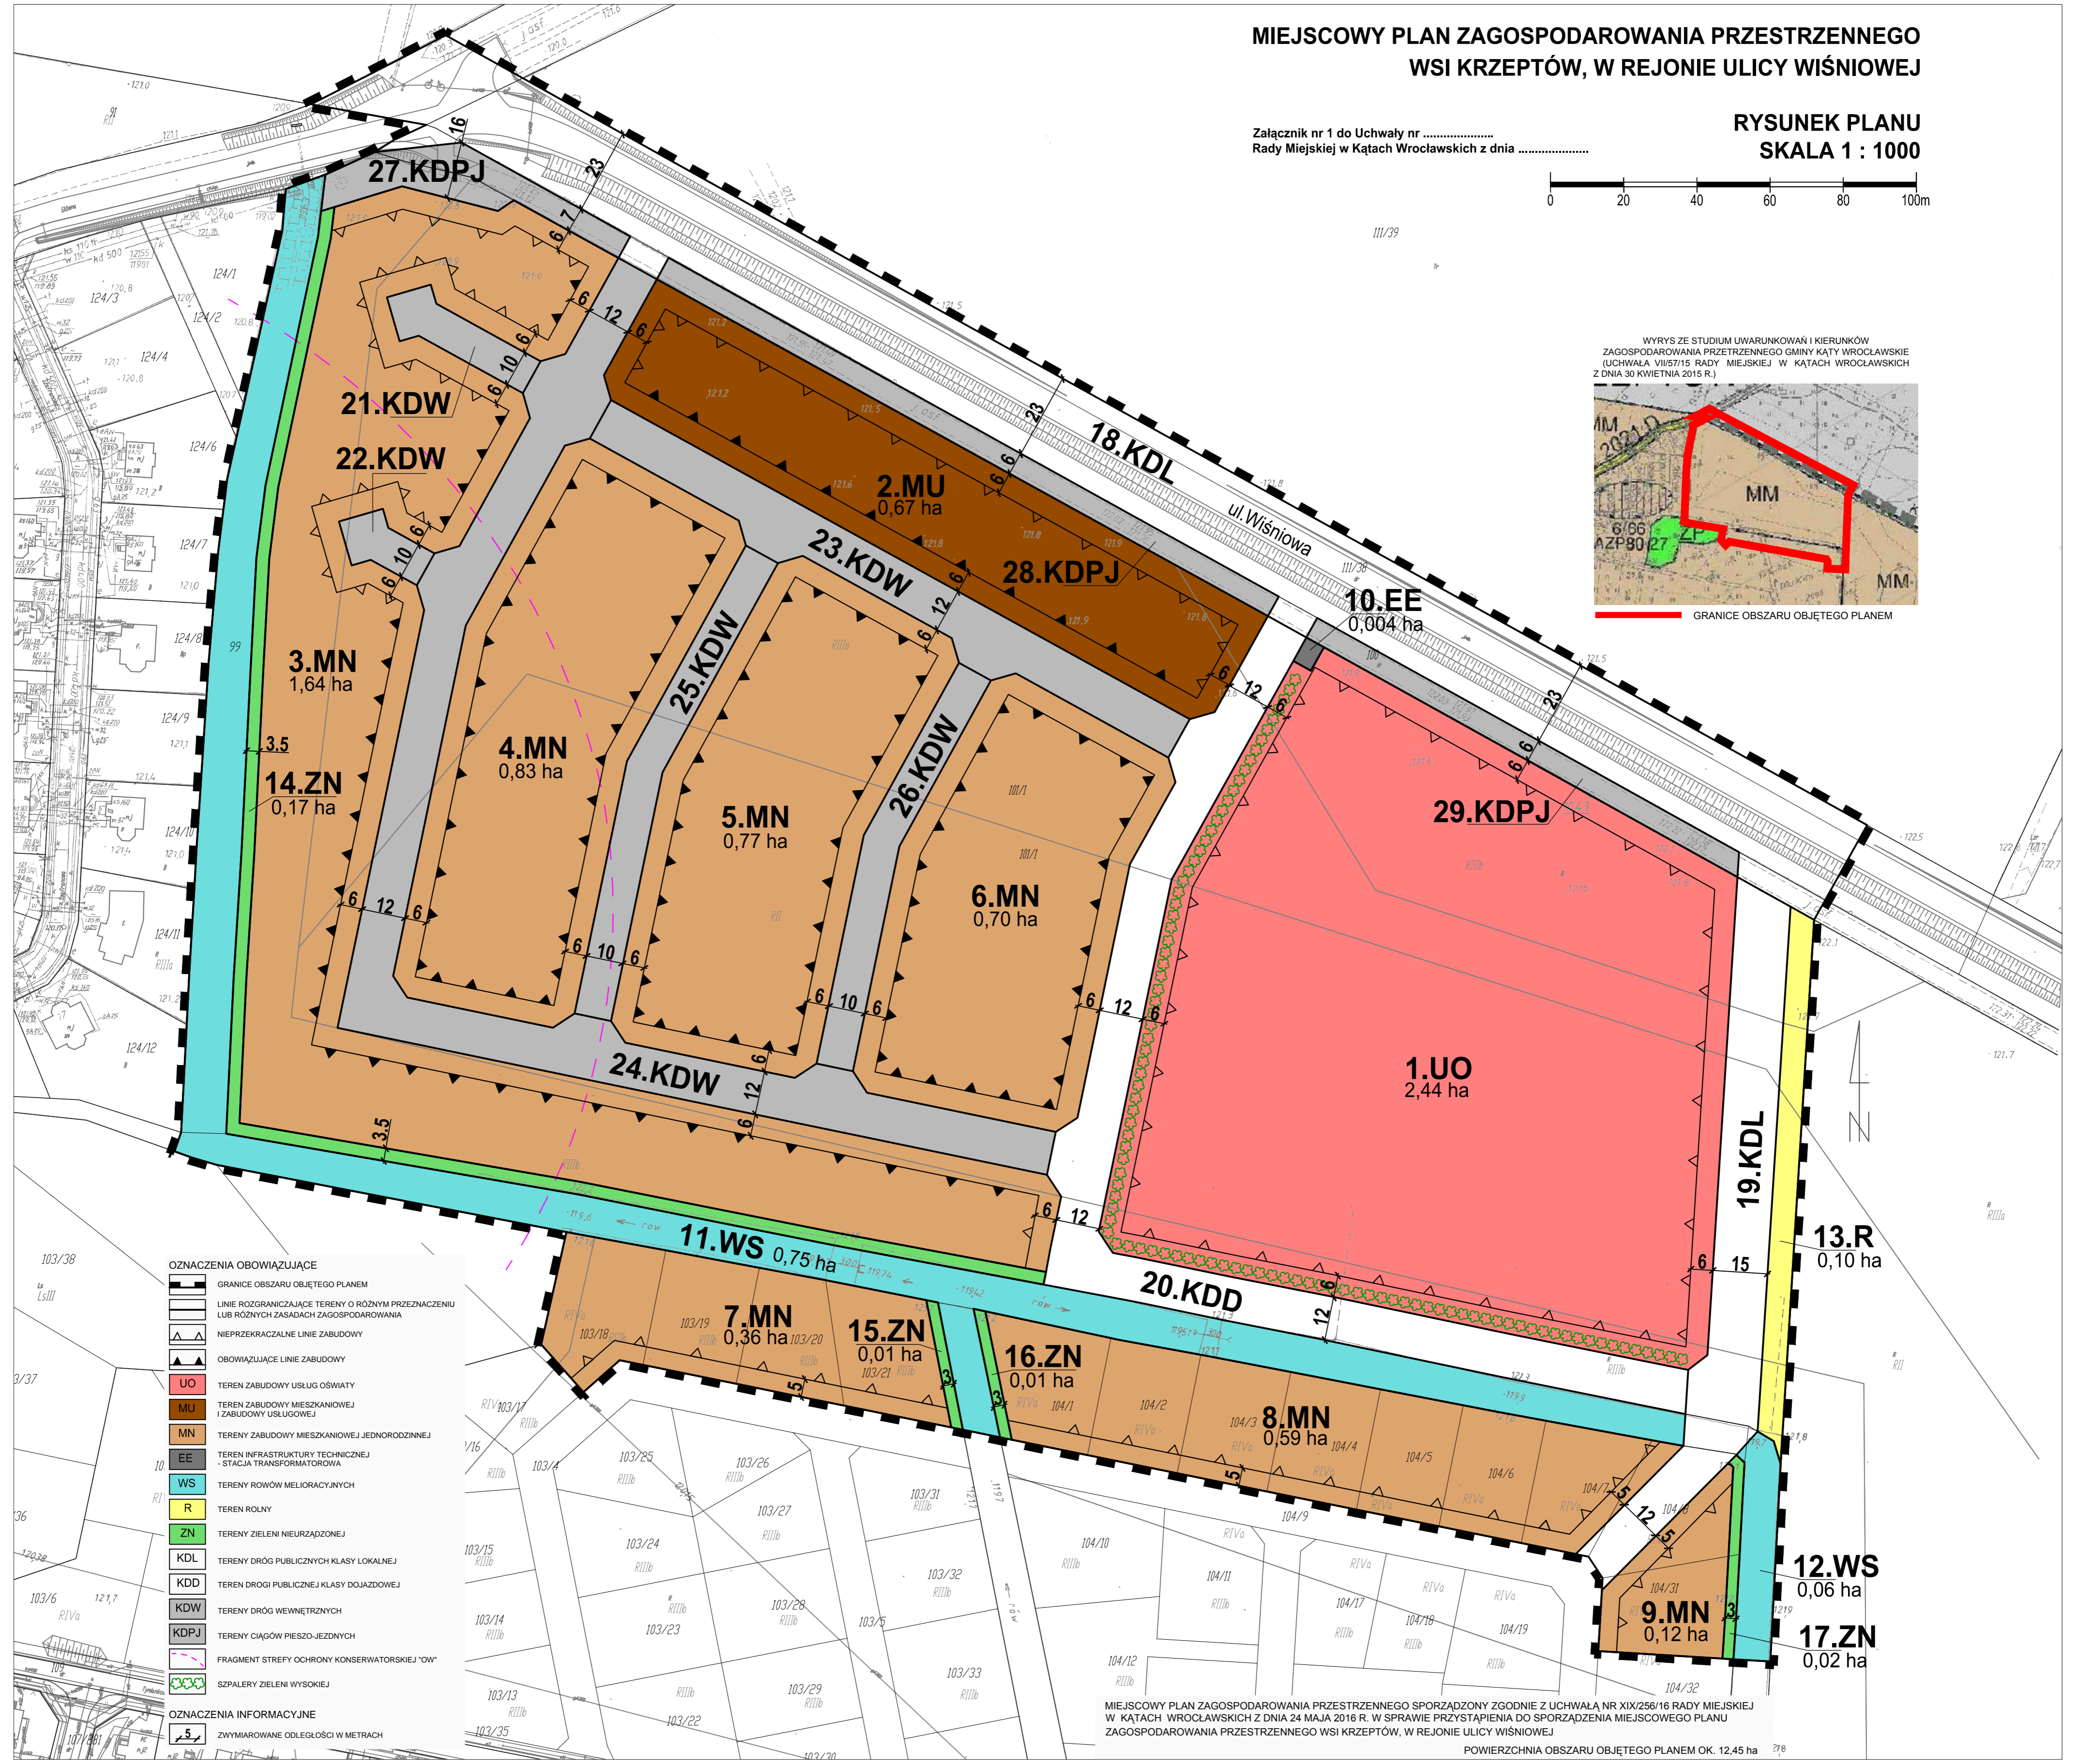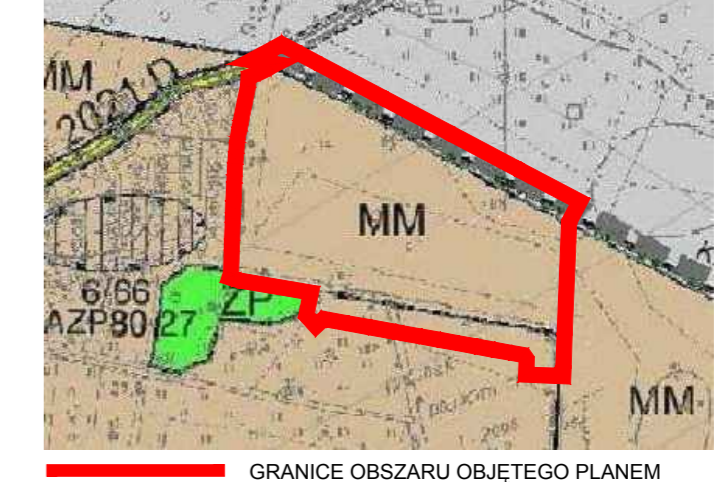

- OZNACZENIA OBOWIĄZUJĄCE**
- GRANICE OBSZARU OBJĘTEGO PLANEM
  - LINIE ROZGRANICZAJĄCE TERENY O RÓŻNYM PRZEZNACZENIU LUB RÓŻNYCH ZASADACH ZAGOSPODAROWANIA
  - NIEPRZEKACZALNE LINIE ZABUDOWY
  - OBOWIĄZUJĄCE LINIE ZABUDOWY
  - UO** TEREN ZABUDOWY USŁUG OŚWIATY
  - MU** TEREN ZABUDOWY MIESZKANIOWEJ I ZABUDOWY USŁUGOWEJ
  - MN** TERENY ZABUDOWY MIESZKANIOWEJ JEDNORODZINNEJ
  - EE** TEREN INFRASTRUKTURY TECHNICZNEJ I STACJA TRANSFORMATOROWA
  - WS** TERENY RÓWÓW MELIORACYJNYCH
  - R** TEREN ROLNY
  - ZN** TERENY ZIELENI NIEURZĄDZONEJ
  - KDL** TERENY DRÓG PUBLICZNYCH KLASY LOKALNEJ
  - KDD** TERENY DRÓG PUBLICZNEJ KLASY DOJAZDOWEJ
  - KDW** TERENY DRÓG WEWNĘTRZNYCH
  - KDPJ** TERENY CIĄGÓW PIESZO-JEZDNYCH
  - FRAGMENT STREFY OCHRONY KONSERWATORSKIEJ "OW"
  - SZPALERY ZIELENI WYSOKIEJ
- OZNACZENIA INFORMACYJNE**
- ZWYMIAROWANE ODLEGŁOŚCI W METRACH

MIEJSCOWY PLAN ZAGOSPODAROWANIA PRZESTRZENNEGO SPORZĄDZONY ZGODNIE Z UCHWAŁĄ NR XIX/256/16 RADY MIEJSKIEJ W KĄTACH WROCŁAWSKICH Z DNIA 24 MAJA 2016 R. W SPRAWIE PRZYSTĄPIENIA DO SPORZĄDZENIA MIEJSCOWEGO PLANU ZAGOSPODAROWANIA PRZESTRZENNEGO WSI KRZĘPTÓW, W REJONIE ULICY WIŚNIOWEJ

POWIERZCHNIA OBSZARU OBJĘTEGO PLANEM OK. 12,45 ha