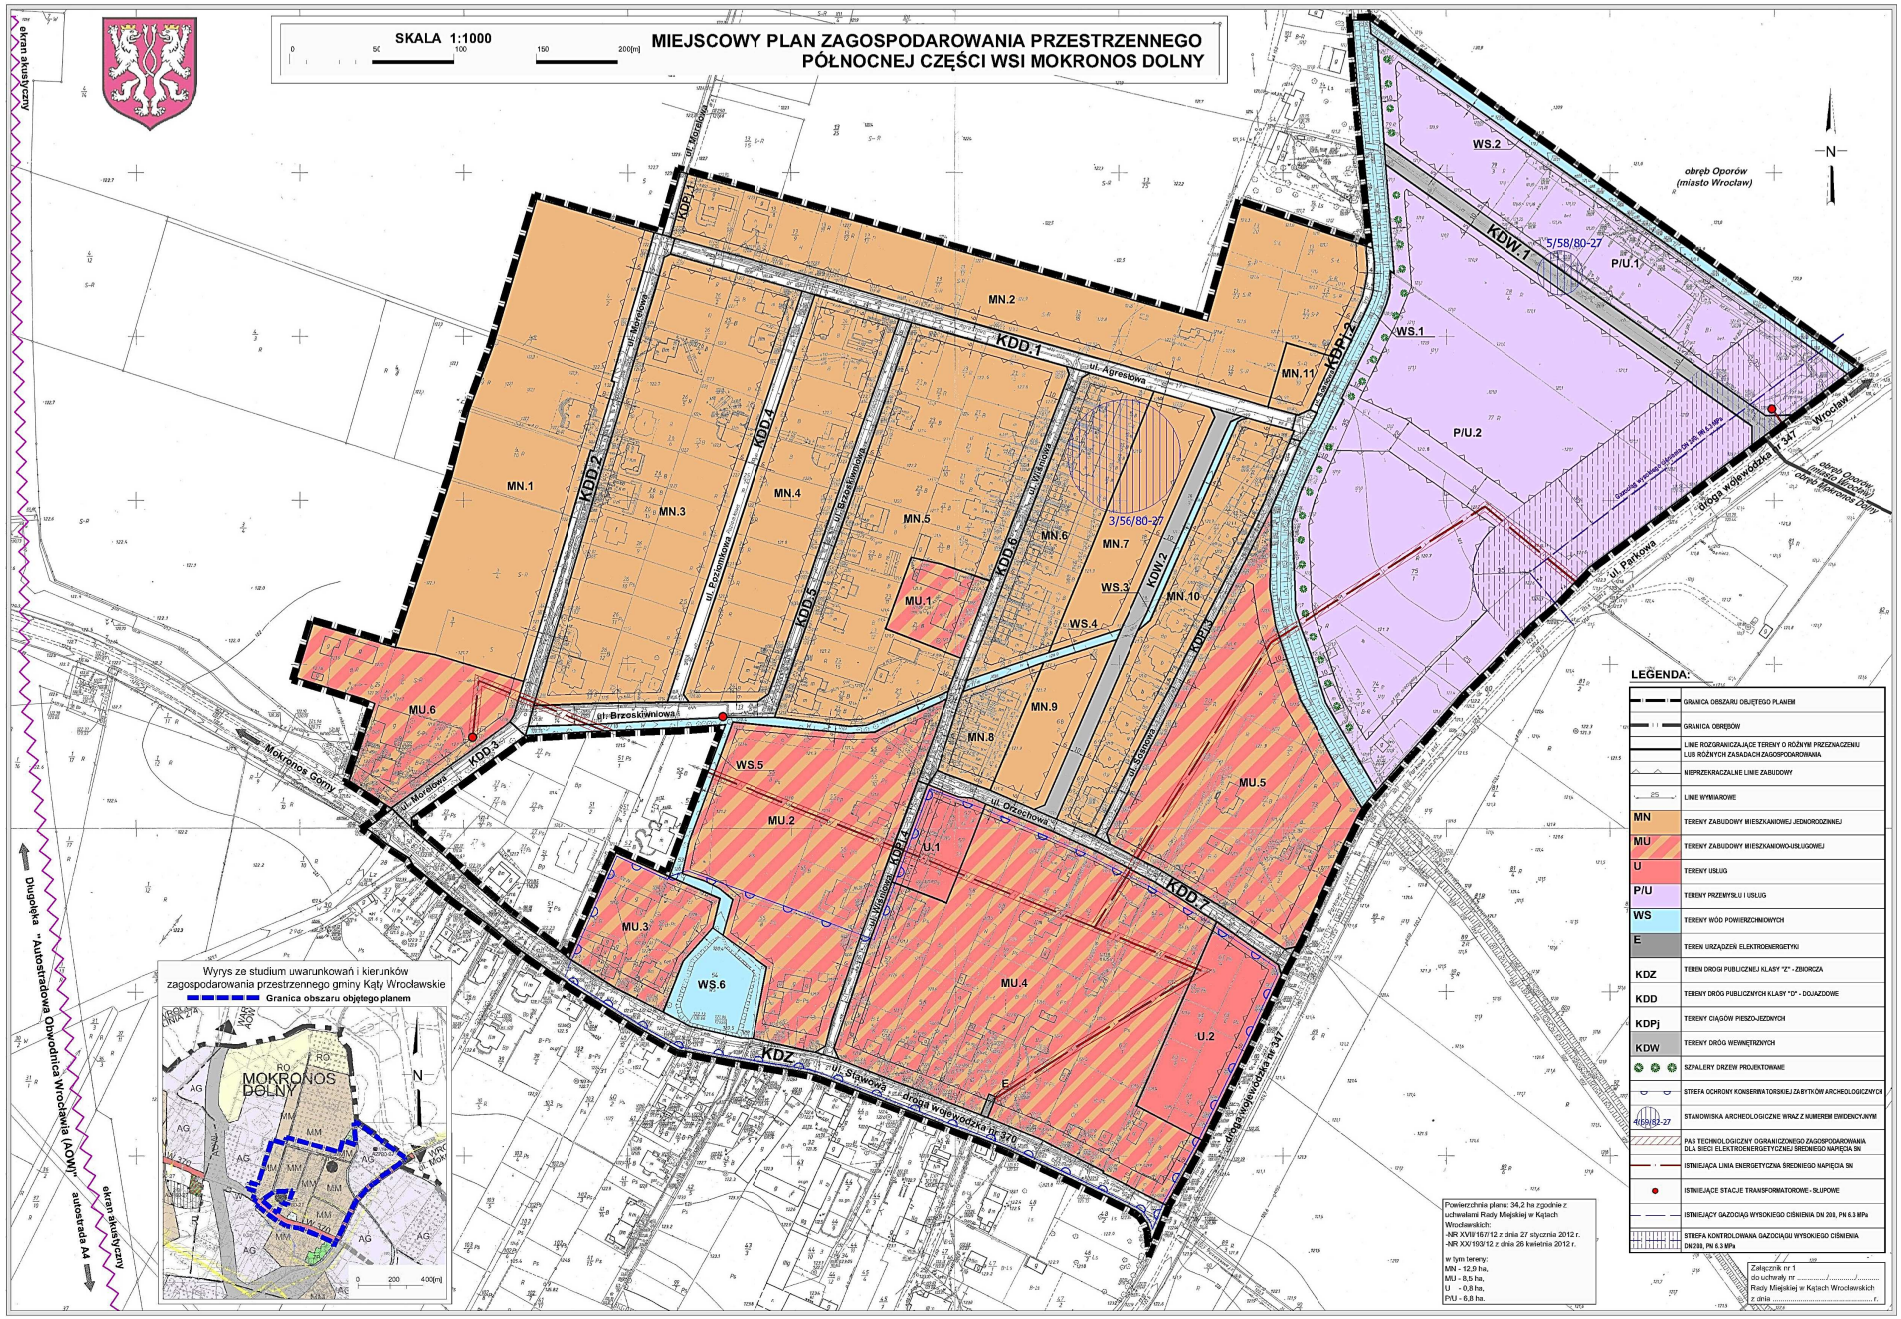
SKALA 1:1000
0 50 100 150 200[m]
MIEJSCOWY PLAN ZAGOSPODAROWANIA PRZESTRZENNEGO
PÓŁNOCNEJ CZĘŚCI WSI MOKRONOS DOLNY
ekran akustyczny
ul. Morelowa
KDP.1
KDD.1
ul. Agrestowa
KDD.2
KDD.4
ul. Brzoskwiniowa
KDD.5
KDD.6
ul. Wiśniowa
KDW.2
KDD.3
ul. Brzoskwiniowa
ul. Morelowa
KDD.4
ul. Wiśniowa
ul. Orzechowa
KDD.7
KDZ
ul. Sławkowa
droga wojewódzka nr 370
droga wojewódzka nr 347
KDW.1
KDP.2
ul. Parkowa
ul. Kasztanowa
Mokronos Gorny
Długołęka
"Autostradowa Obwodnica Wrocławia (AOW)"
autostrada A4
obręb Oporów (miasto Wrocław)
Wrocław
5/58/80-27
3/56/80-27
MN.1
MN.2
MN.3
MN.4
MN.5
MN.6
MN.7
MN.8
MN.9
MN.10
MN.11
MU.1
MU.2
MU.3
MU.4
MU.5
MU.6
U.1
U.2
P/U.1
P/U.2
WS.1
WS.2
WS.3
WS.4
WS.5
WS.6
E
Wyrys ze studium uwarunkowań i kierunków zagospodarowania przestrzennego gminy Kąty Wrocławskie
Granica obszaru objętego planem
MOKRONOS DOLNY
0 200 400[m]
Powierzchnia planu: 34,2 ha zgodnie z uchwałami Rady Miejskiej w Kątach Wrocławskich:
-NR XVIII/16/12 z dnia 27 stycznia 2012 r.
-NR XX/193/12 z dnia 26 kwietnia 2012 r.
w tym tereny:
MN - 12,9 ha,
MU - 8,5 ha,
U - 0,8 ha,
P/U - 6,8 ha.
LEGENDA:
GRANICA OBSZARU OBJĘTEGO PLANEM
GRANICA OBRĘBÓW
LINIE ROZGRANICZAJĄCE TERENY O RÓŻNYM PRZEZNACZENIU LUB RÓŻNYCH ZASADACH ZAGOSPODAROWANIA
NIEPRZEKRACZALNE LINIE ZABUDOWY
LINIE WYMIAROWE
MN TERENY ZABUDOWY MIESZKANIOWEJ JEDNORODZINNEJ
MU TERENY ZABUDOWY MIESZKANIOWO-USŁUGOWEJ
U TERENY USŁUG
P/U TERENY PRZEMYSŁU I USŁUG
WS TERENY WÓD POWIERZCHNIOWYCH
E TEREN URZĄDZEŃ ELEKTROENERGETYKI
KDZ TEREN DROGI PUBLICZNEJ KLASY "Z" - ZBIORCZA
KDD TERENY DRÓG PUBLICZNYCH KLASY "D" - DOJAZDOWE
KDPj TERENY CIĄGÓW PIESZO-JEZDNYCH
KDW TERENY DRÓG WEWNĘTRZNYCH
SZPALERY DRZEW PROJEKTOWANE
STREFA OCHRONY KONSERWATORSKIEJ ZABYTKÓW ARCHEOLOGICZNYCH
4/69/82-27 STANOWISKA ARCHEOLOGICZNE WRAZ Z NUMEREM EWIDENCYJNYM
PAS TECHNOLOGICZNY OGRANICZONEGO ZAGOSPODAROWANIA DLA SIECI ELEKTROENERGETYCZNEJ ŚREDNIEGO NAPIĘCIA SN
ISTNIEJĄCA LINIA ENERGETYCZNA ŚREDNIEGO NAPIĘCIA SN
ISTNIEJĄCE STACJE TRANSFORMATOROWE - SŁUPOWE
ISTNIEJĄCY GAZOCIĄG WYSOKIEGO CIŚNIENIA DN 200, PN 6.3 MPa
STREFA KONTROLOWANA GAZOCIĄGU WYSOKIEGO CIŚNIENIA DN200, PN 6.3 MPa
Załącznik nr 1
do uchwały nr .....
Rady Miejskiej w Kątach Wrocławskich
z dnia ..... r.