


# MIEJSCOWY PLAN ZAGOSPODAROWANIA PRZESTRZENNEGO TERENÓW WE WSI MOKRONOS DOLNY

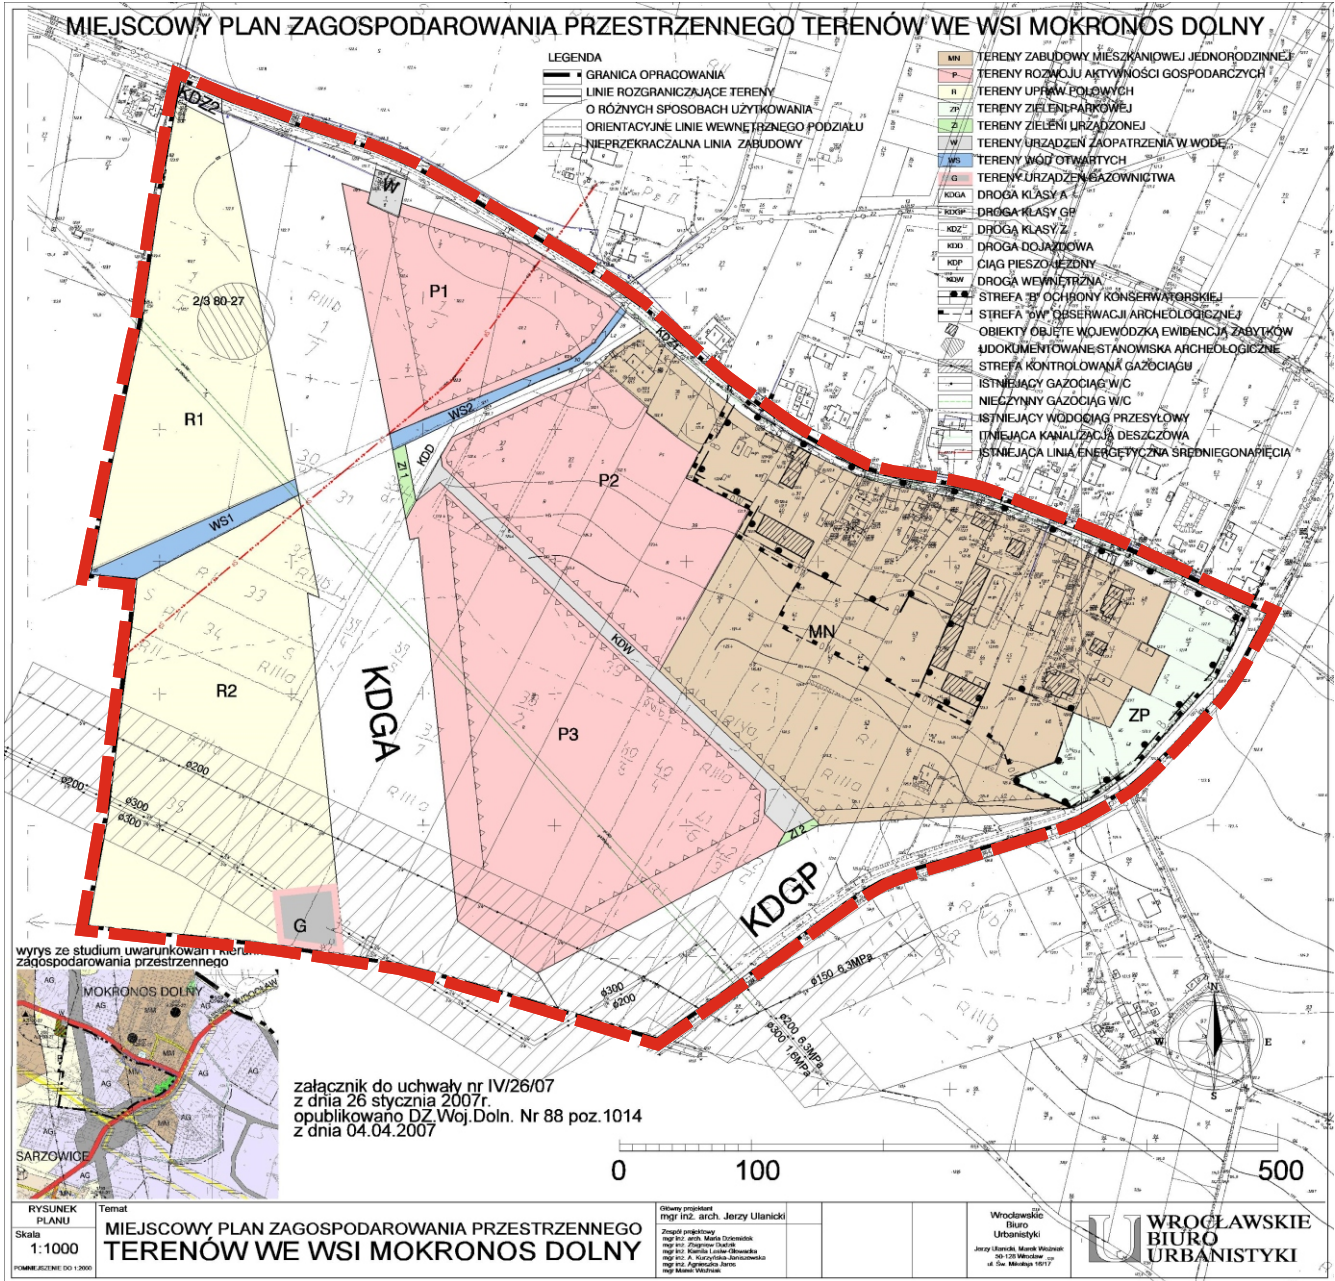

RYSUNEK PLANU  
Skala  
1:1000  

Temat  
**MIEJSCOWY PLAN ZAGOSPODAROWANIA PRZESTRZENNEGO TERENÓW WE WSI MOKRONOS DOLNY**

Główny projektant  
mgr inż. arch. Jerzy Ulanicki

Zespół projektowy  

Wrocławskie Biuro Urbanistyki  



