

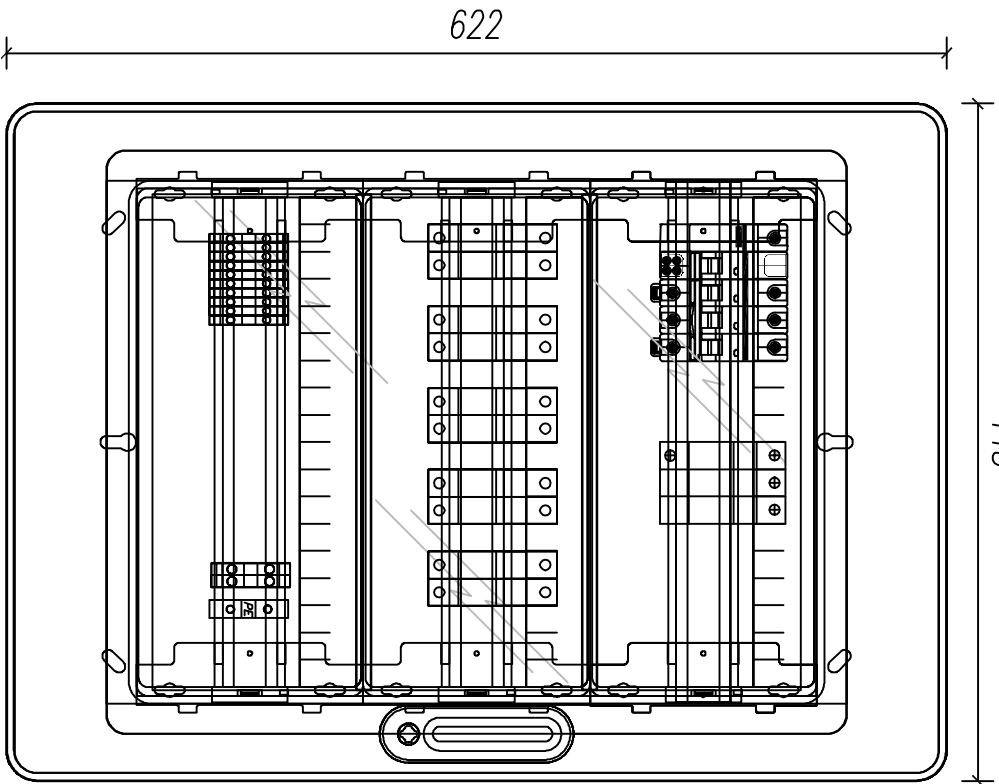


Rozdzielnica IP 65, Kl. II
Rozdzielnica RDC1

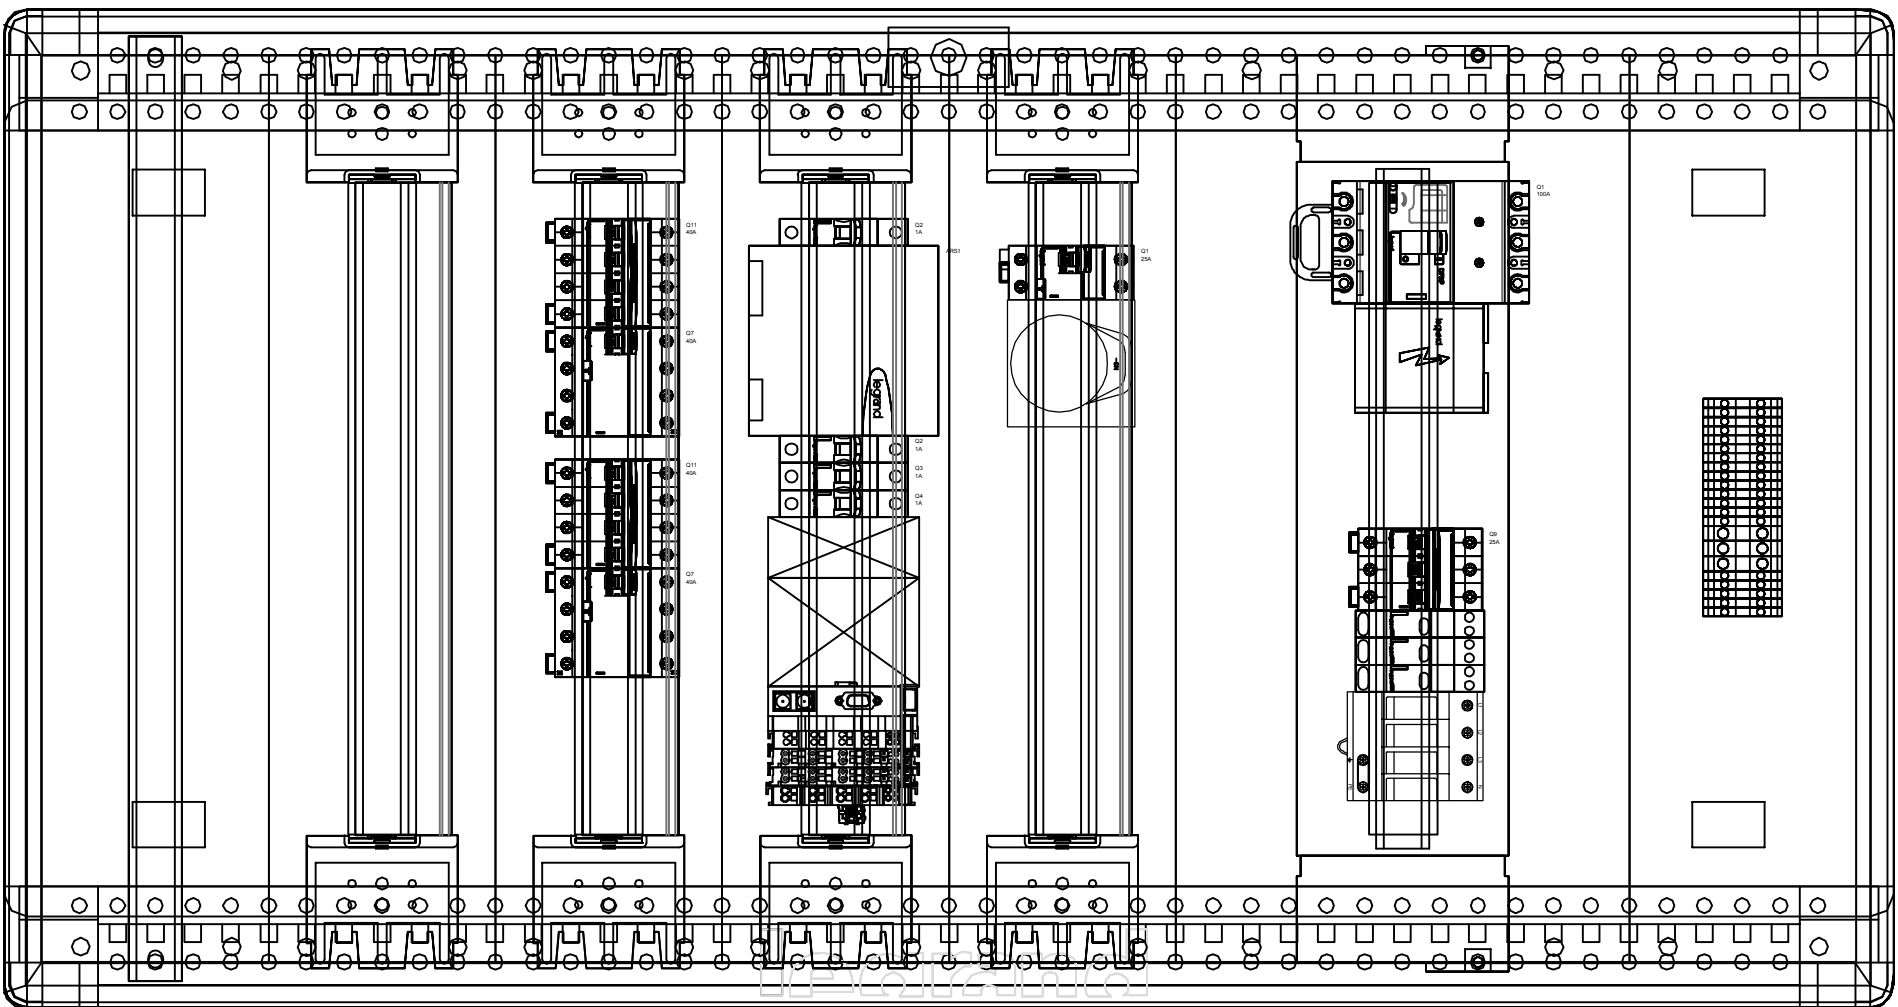

Rozdzielnica IP 65, Kl. II
Rozdzielnica RDC2

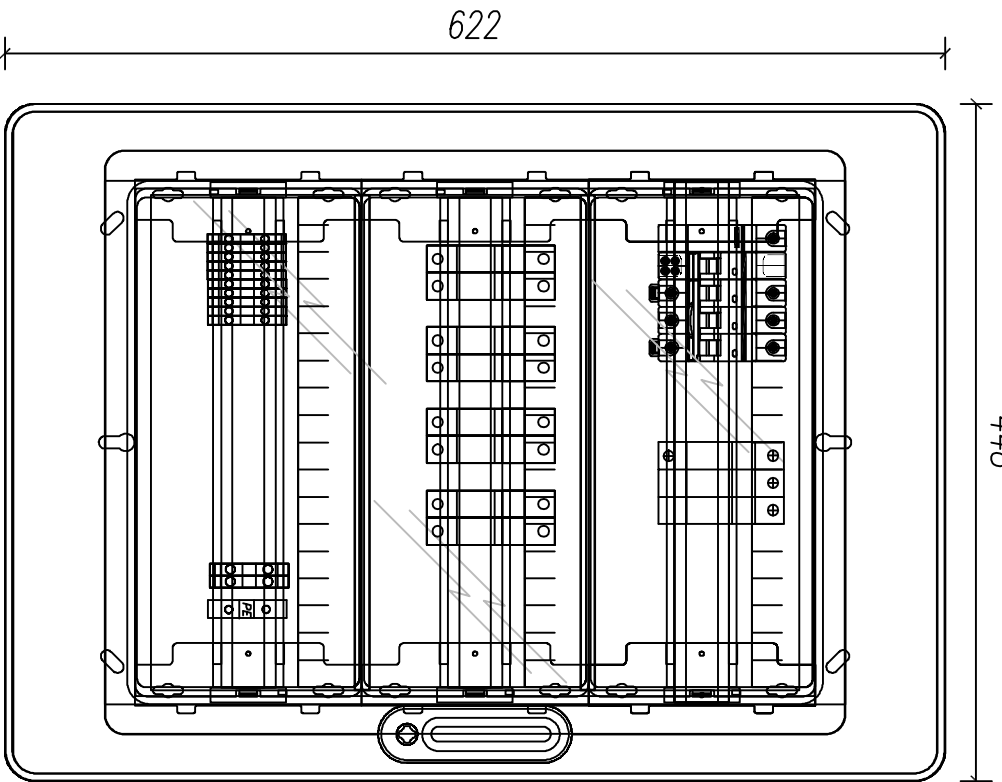

Rozdzienica natynkowa
IP 40, metalowa