


Km 0+000
Rozjazd na drogę powiatową –ul. Chłopska.

Km 0+250
Zjazd prawostronny na drogę gruntową na dz. nr 182/61
-L=1,0 m B=20 m P=20 m².

Km 0+630 ÷ 0+650
Odcinek drogi na dz. nr 183 dr. L=20 m.

Km 0+000
Początek opracowania przebudowy drogi.
Granica ewidencyjna pomiędzy drogą powiatową a drogą gminną.

Km 0+650
Koniec opracowania przebudowy drogi.
Zjazd na drogę gruntową.

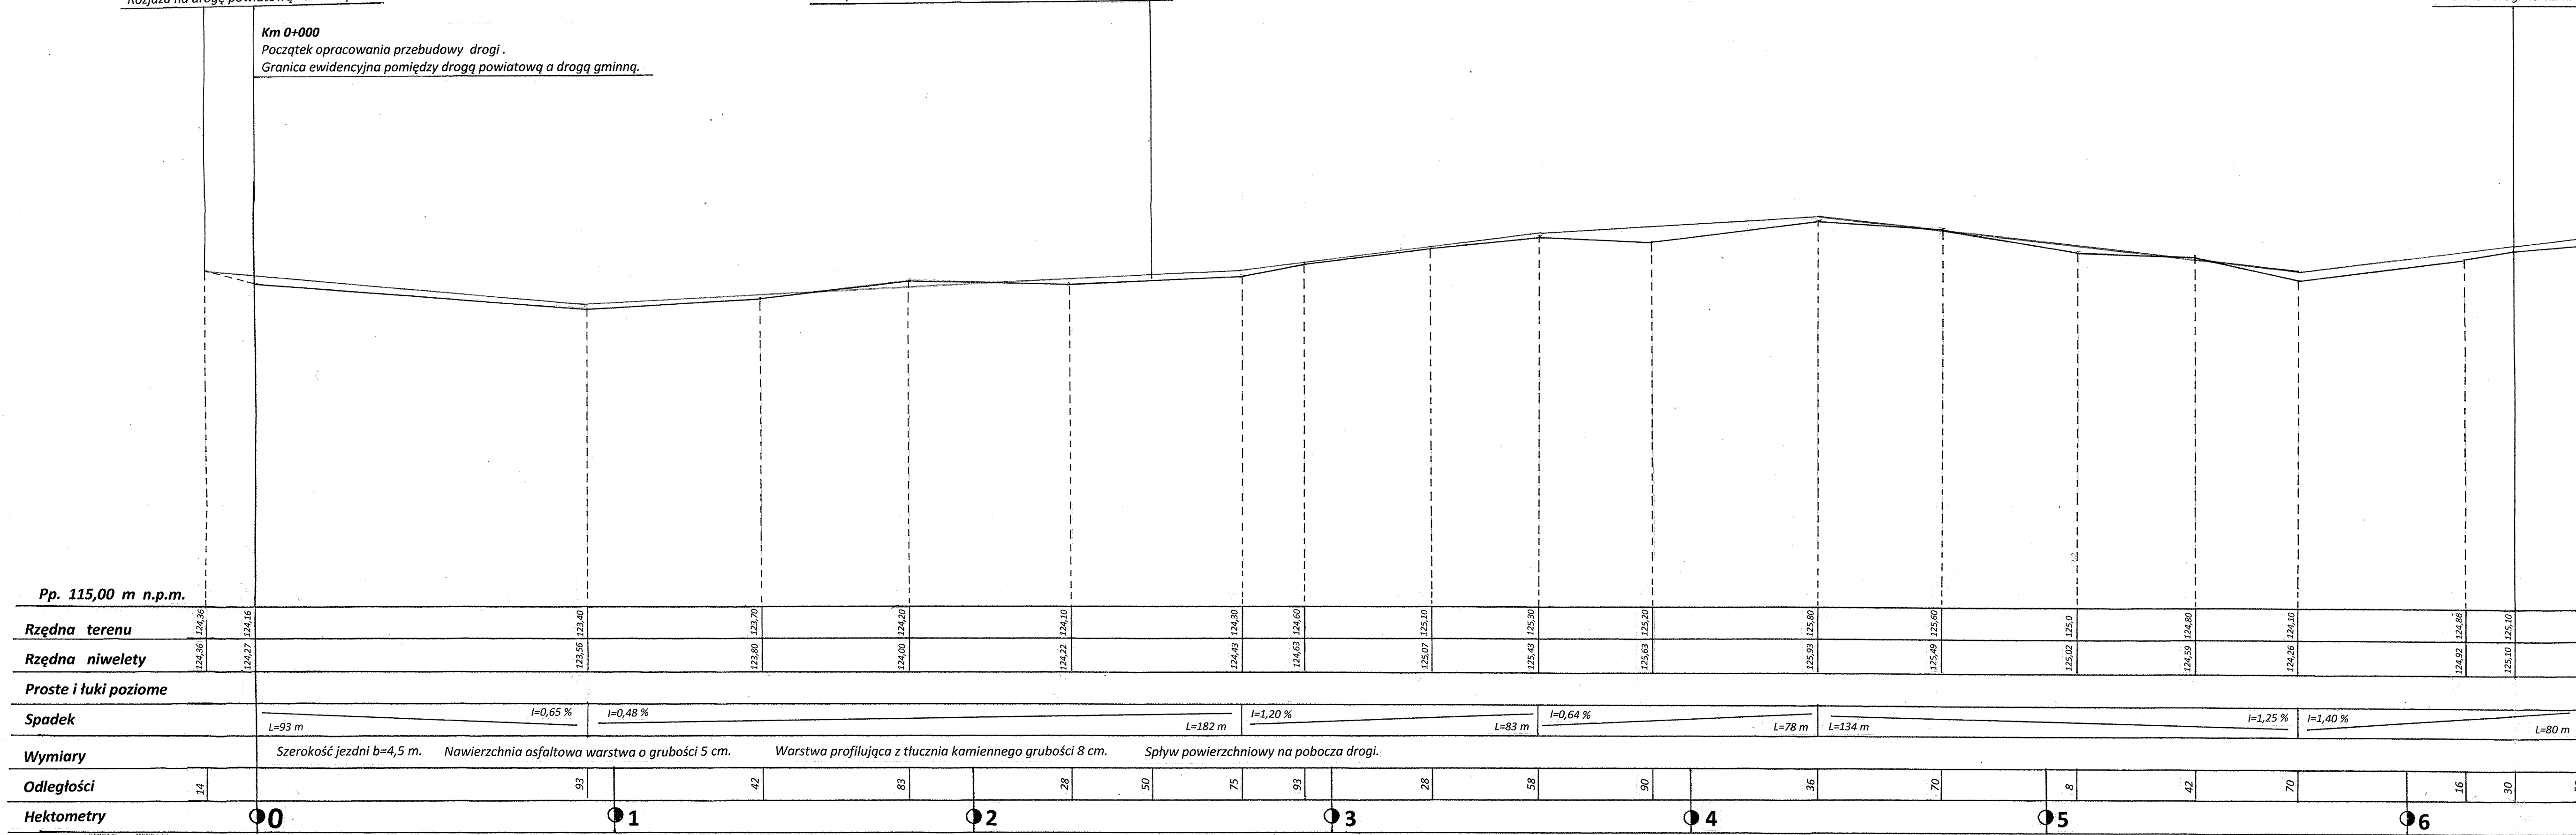

| | | |
|-------------|---|--------------------------|
| Inwestor | GMINA KĄTY WROCŁAWSKIE | |
| Objekt: | SMOLEC Przebudowa drogi stanowiącej własność Gminy Kąty Wrocławskie – Droga dojazdowa do gruntów rolnych. | Skala 1 : 100/1 000 |
| Rysunek | Profil podłużny | Numer rysunku 5 |
| Stadium | Projekt budowlany i wykonawczy | Data Kwiecień 2013 r. |
| Opracował | | Egzemplarz nr |
| Uprawnienia | | |
| Podpis | | |