


ul. Żeromskiego

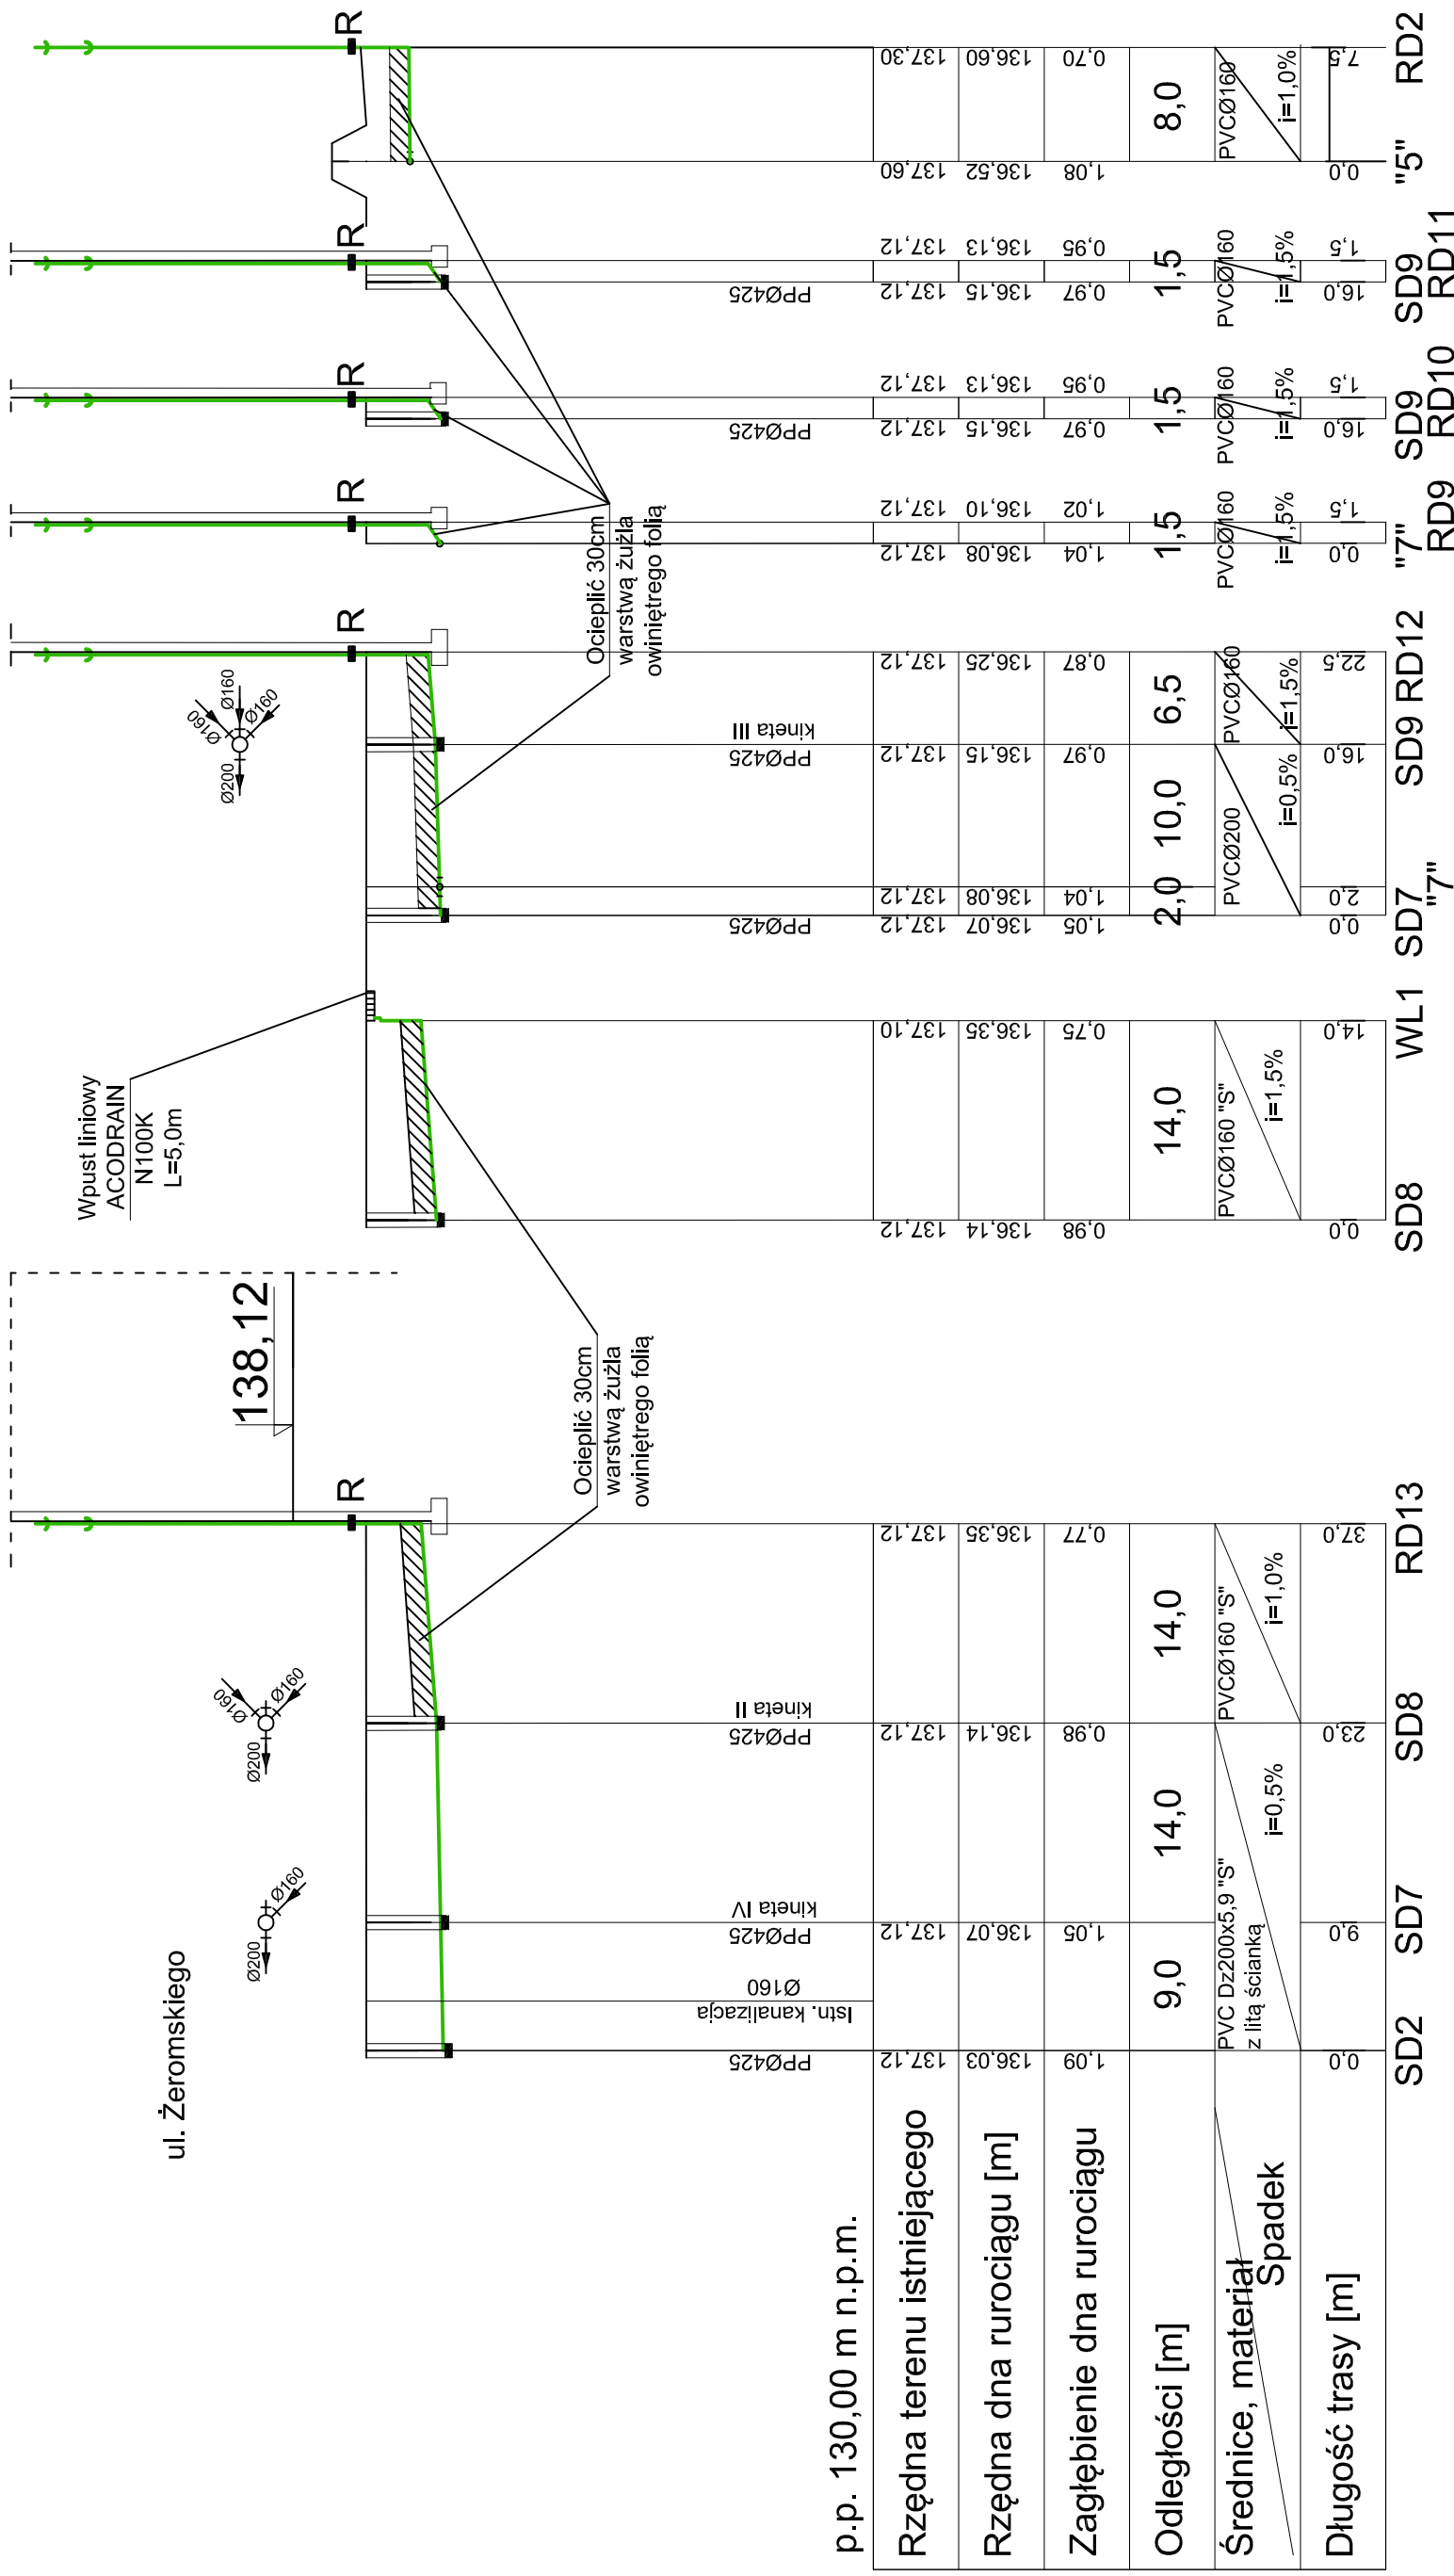

p.p. 130,00 m n.p.m.



SD2 SD7 SD8 RD13

SD8 WL1 SD7 "7"

SD9 RD12

"7" RD9 SD9 RD10 RD11

"5" RD2

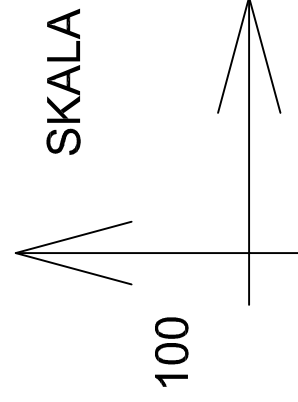

SKALA

100

500

PROFIL KANALIZACJI DESZCZOWEJ 1:500/100

JEDN. PROJEKTOWA: ABK-PROJEKT UL. LISOWSKIEGO 2/4 65-267 ZIELONA GÓRA tel. +48 68 320 15 75		GMINA KĄTY WROCŁAWSKIE UL. RYNEK - RATUSZ 1, 55-080 KĄTY WROCŁAWSKIE Budowa sali sportowej z infrastrukturą towarzyszącą przy Szkole Podstawowej Nr 1 przy ul. Żeromskiego w Kątach wrocławskich wraz z rozbudową o łącznik DZIAŁKA NR 49 arkusz 15 KĄTY WROCŁAWSKIE		12.2011
PROFIL KANALIZACJI DESZCZ.		1:500/100		3
PROJEKTANT: MGR INŻ. STANISŁAW KARASZ				UPR. NR 20175/ZG upr. projektowe Inst. sanitarne
ASYSTENT: MGR INŻ. MAREK KARASZ				
SPRAWDZAJĄCY: MGR INŻ. WIESŁAW MAZUREK				UPR. NR 14174/ZG upr. projektowe Inst. sanitarne
KIEROWNIK BIURA PROJEKTOWEGO: MGR INŻ. BOGDAN MROZOWSKI				UPR. NR 790/ZG