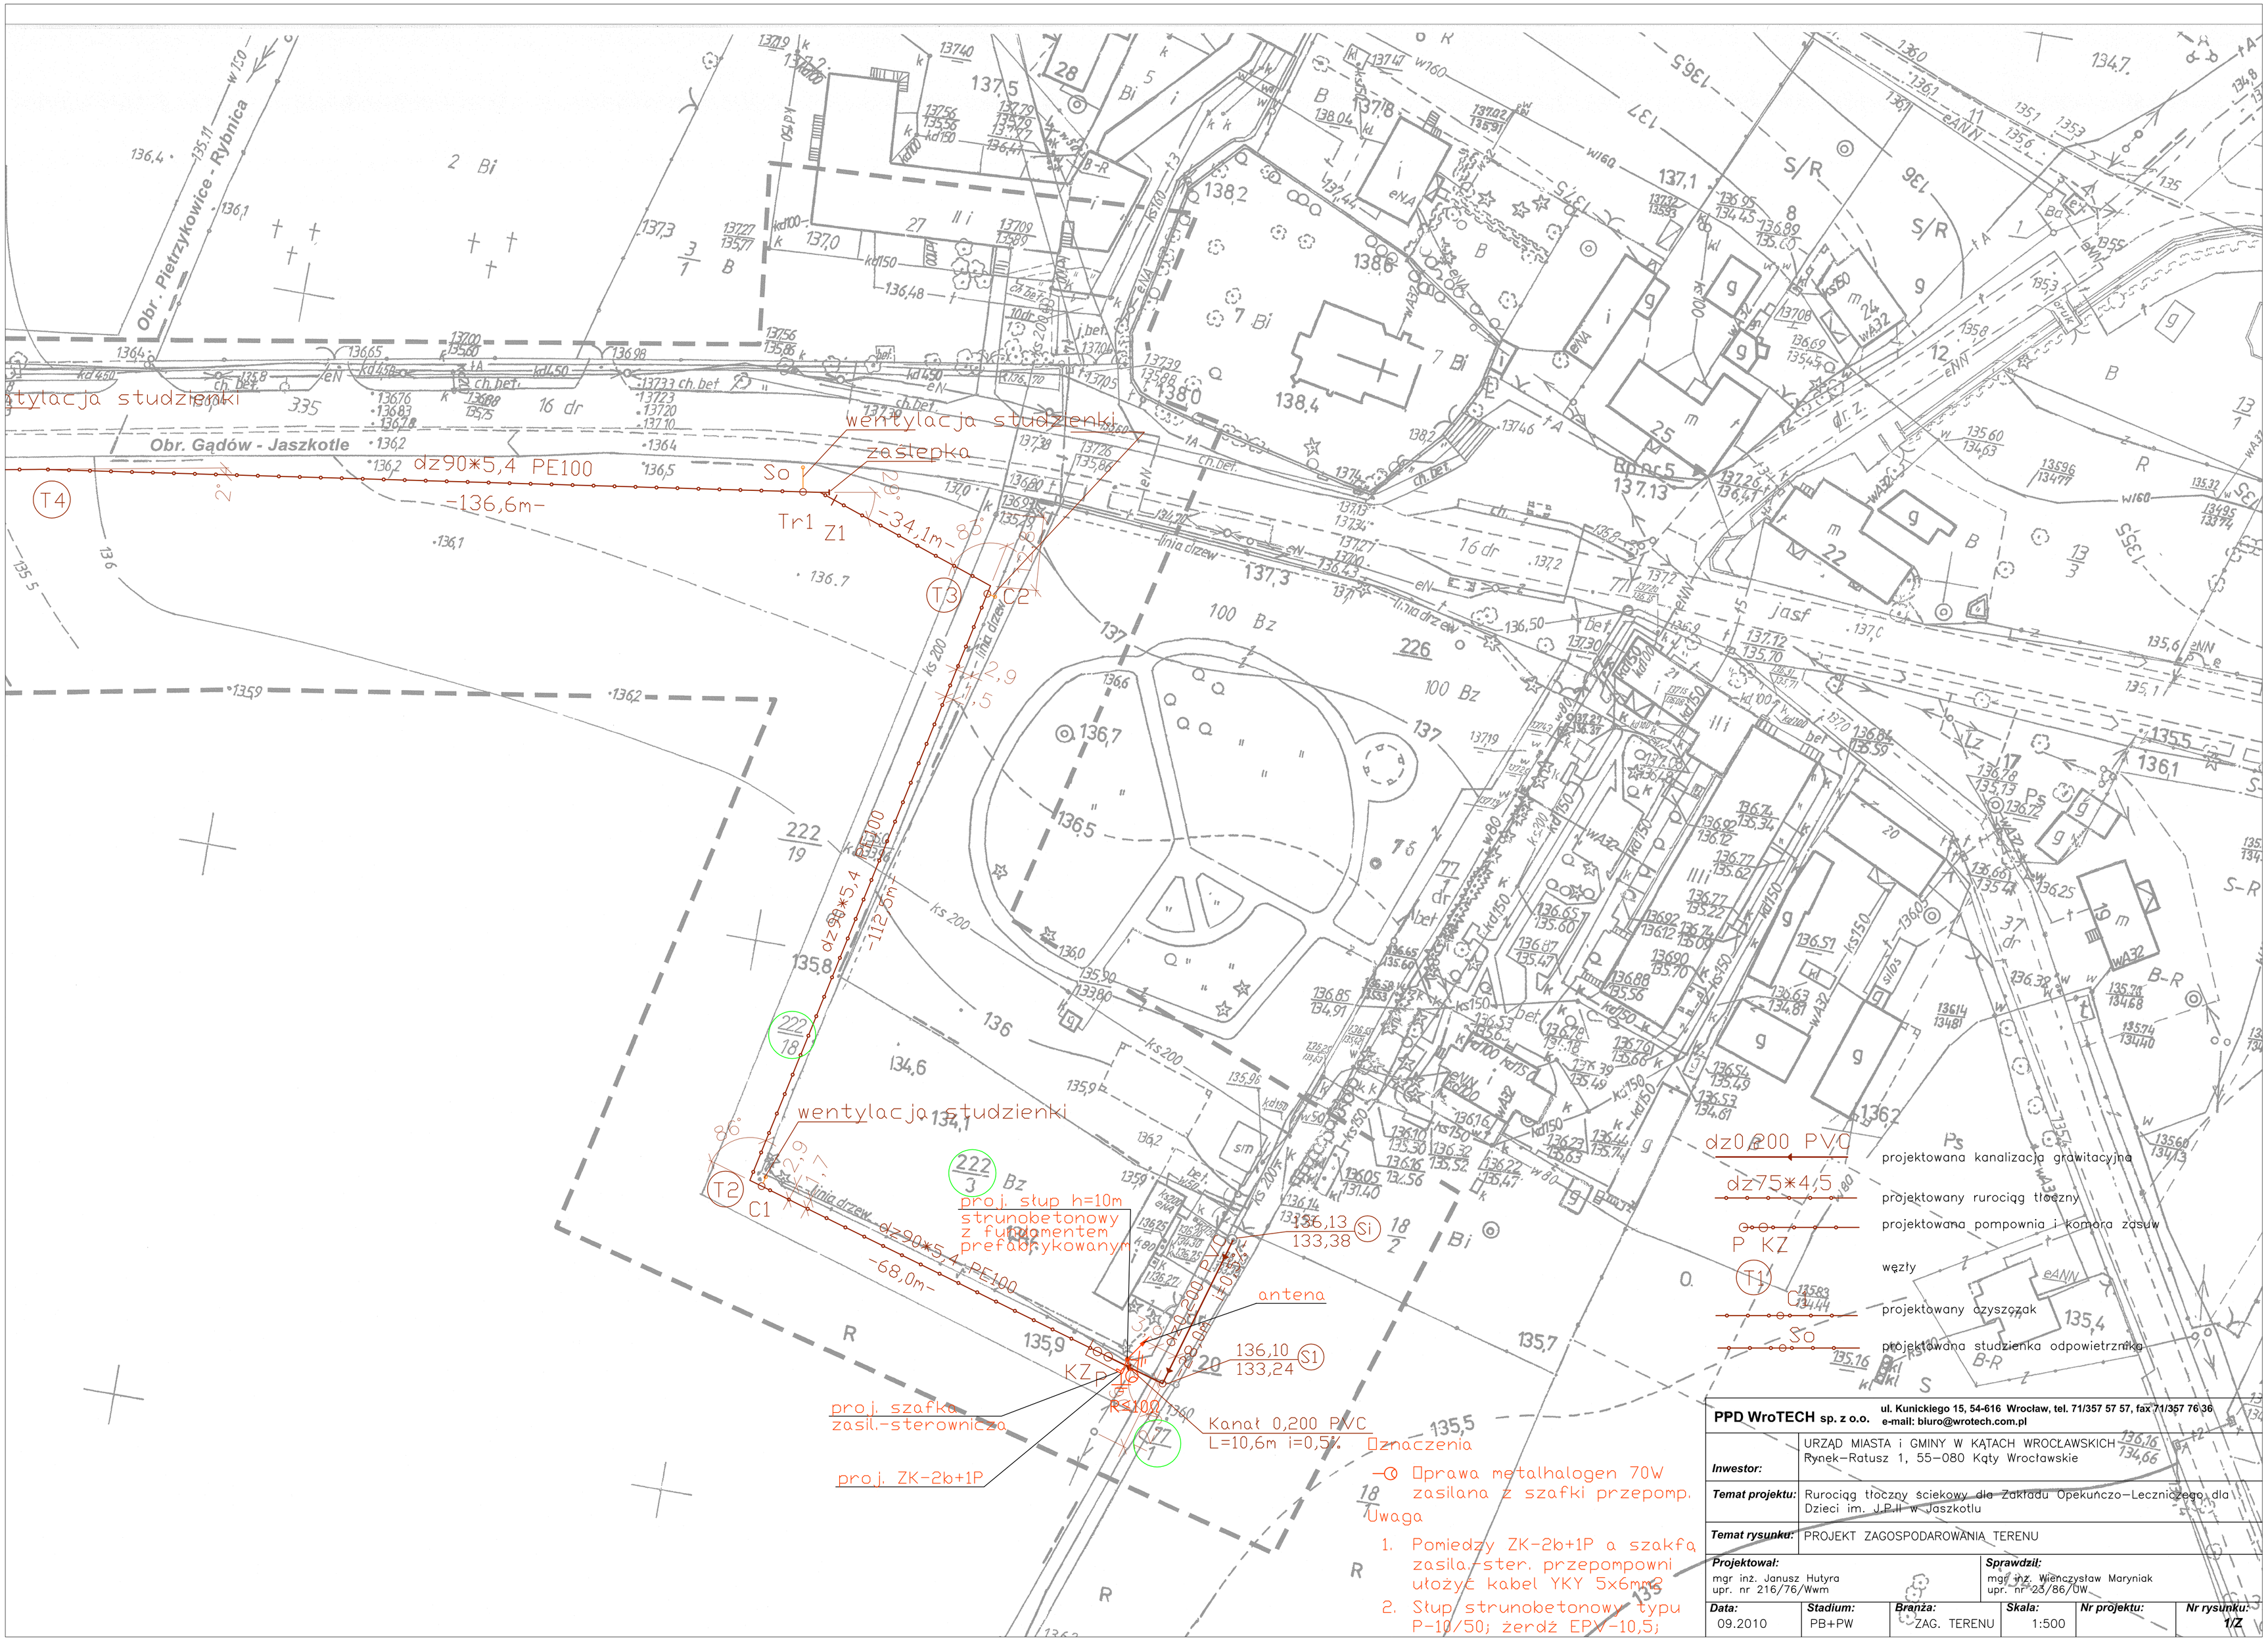

Obr. Pietrzykowice - Rybnica
Obr. Gądów - Jaszkotle
wentylacja studzienki
zaślepka
dz90*5,4 PE100
-136,6m-
-34,1m-
-112,5m-
-68,0m-
proj. słup h=10m
strunobetonowy
z fundamentem
prefabrykowanym
antena
proj. szafka
zasil.-sterownicza
proj. ZK-2b+1P
Kanał 0,200 PVC
L=10,6m i=0,5%
dz0,200 PVC
projektowana kanalizacja grawitacyjna
dz75*4,5
projektowany rurociąg tłoczny
projektowana pompownia i komora zasuw
węzły
projektowany czyszczak
projektowana studzienka odpowietrznika
Oznaczenia
Oprawa metalhalogen 70W zasilana z szafki przepomp.
Uwaga
1. Pomiedzy ZK-2b+1P a szakfą zasila.-ster. przepompowni ułożyć kabel YKY 5x6mm2
2. Słup strunobetonowy typu P-10/50; żerdź EPV-10,5;
PPD WroTECH sp. z o.o.
ul. Kunickiego 15, 54-616 Wrocław, tel. 71/357 57 57, fax 71/357 76 36
e-mail: biuro@wrotech.com.pl
Inwestor: URZĄD MIASTA i GMINY W KĄTACH WROCŁAWSKICH Rynek-Ratusz 1, 55-080 Kąty Wrocławskie
Temat projektu: Rurociąg tłoczny ściekowy dla Zakładu Opekuńczo-Leczniczego dla Dzieci im. J.P.II w Jaszkotlu
Temat rysunku: PROJEKT ZAGOSPODAROWANIA TERENU
Projektował: mgr inż. Janusz Hutyra upr. nr 216/76/Wwm
Sprawdził: mgr inż. Wienczysław Maryniak upr. nr 23/86/UW
Data: 09.2010
Stadium: PB+PW
Branża: ZAG. TERENU
Skala: 1:500
Nr projektu:
Nr rysunku: 1/Z