


ul. Kwiatowa


0+240.00

Objętość wykopu: 31,72
Objętość nasypu: 1,25
Powierzchnia wykopu: 0,07
Powierzchnia nasypu: 0,05

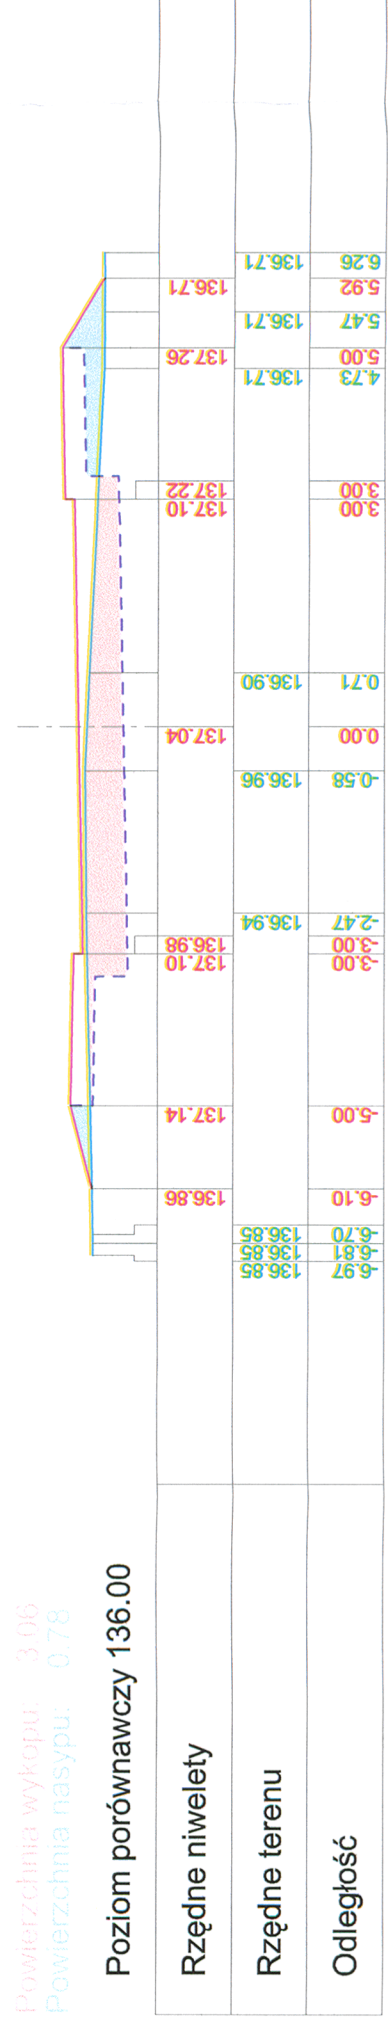


0+260.00

Objętość wykopu: 65,01
Objętość nasypu: 2,18
Powierzchnia wykopu: 0,24
Powierzchnia nasypu: 0,16

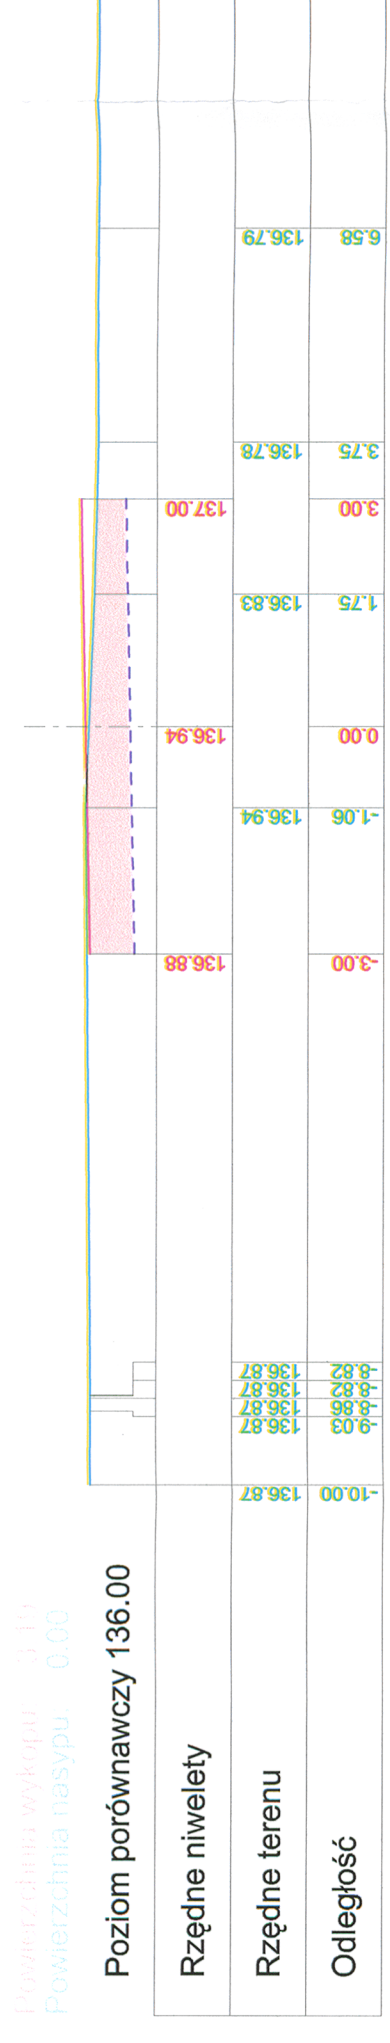


0+280.00

Objętość wykopu: 102,24
Objętość nasypu: 2,87
Powierzchnia wykopu: 0,71
Powierzchnia nasypu: 0,12

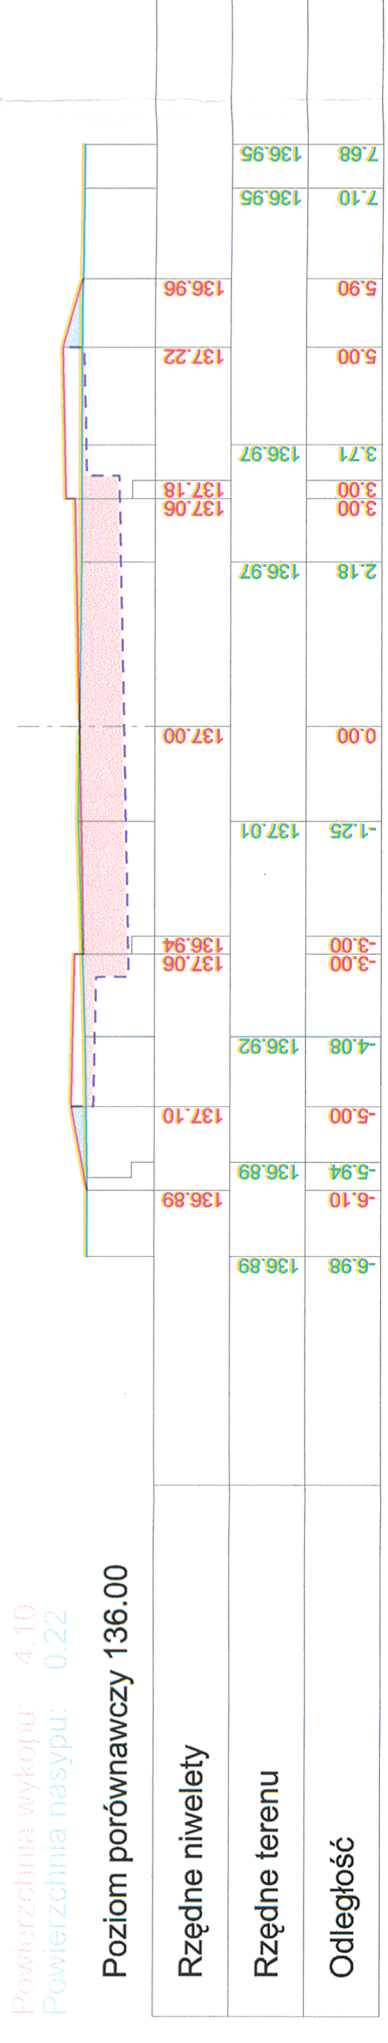


0+300.00

Objętość wykopu: 84,85
Objętość nasypu: 4,74
Powierzchnia wykopu: 0,77
Powierzchnia nasypu: 0,06

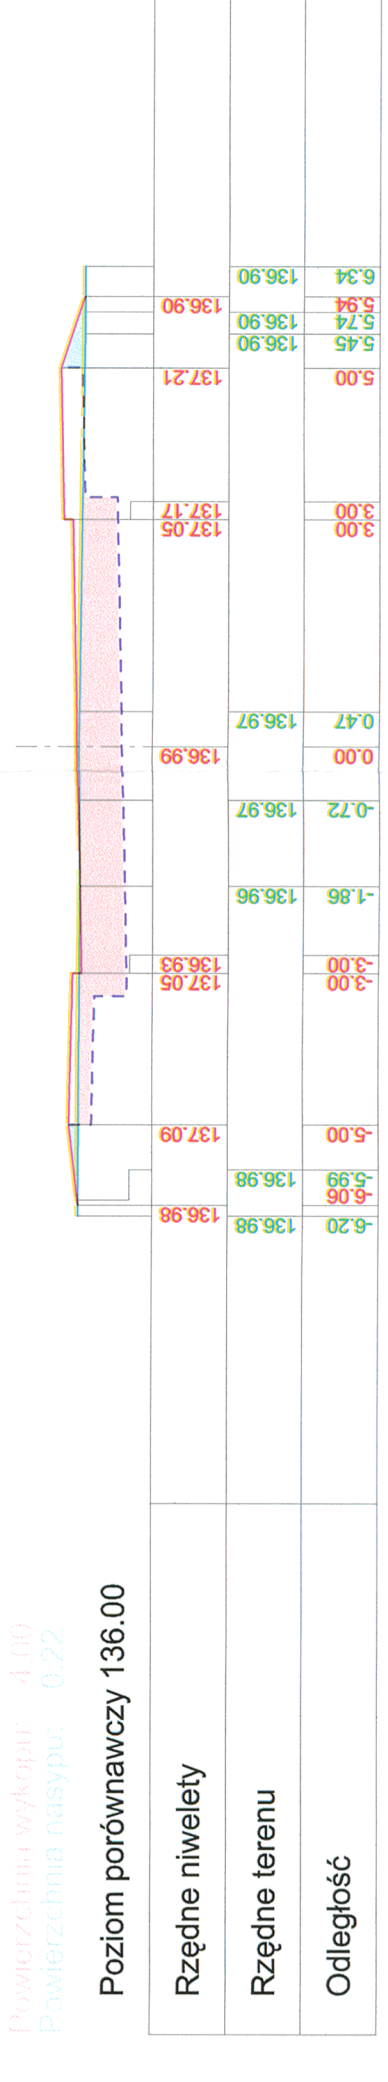


0+320.00

Objętość wykopu: 24,02
Objętość nasypu: 2,20
Powierzchnia wykopu: 0,20
Powierzchnia nasypu: 0,09

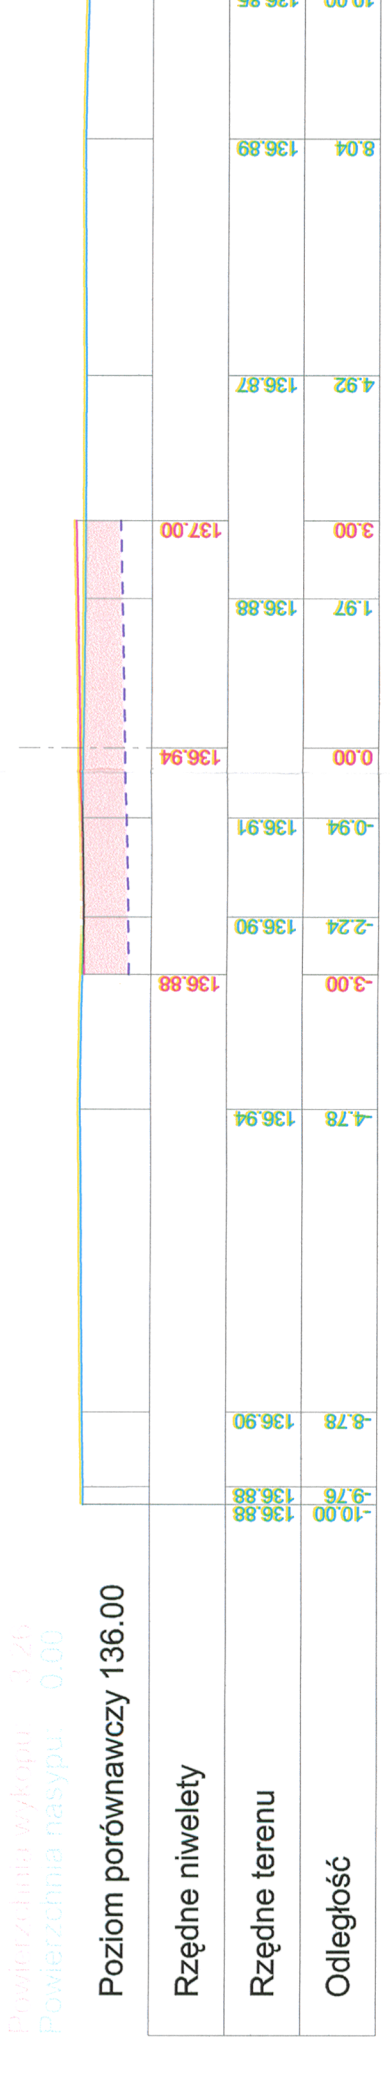


0+340.00

Objętość wykopu: 72,92
Objętość nasypu: 6,39
Powierzchnia wykopu: 3,54
Powierzchnia nasypu: 0,25

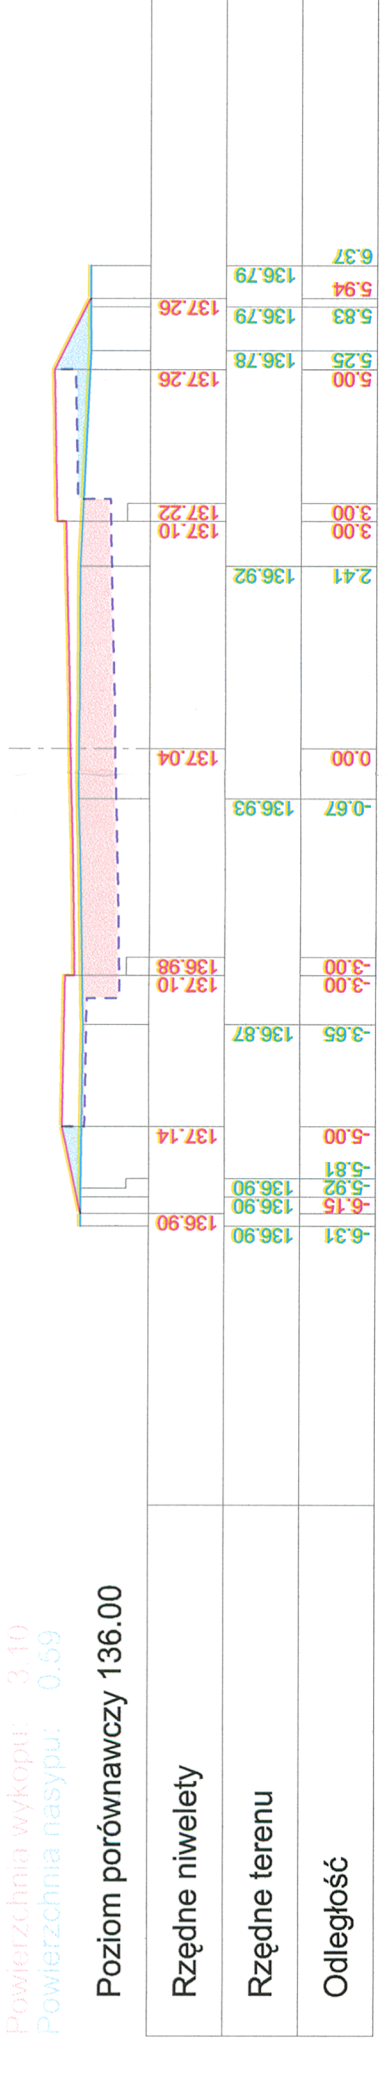


0+360.00

Objętość wykopu: 41,04
Objętość nasypu: 13,79
Powierzchnia wykopu: 3,00
Powierzchnia nasypu: 0,79

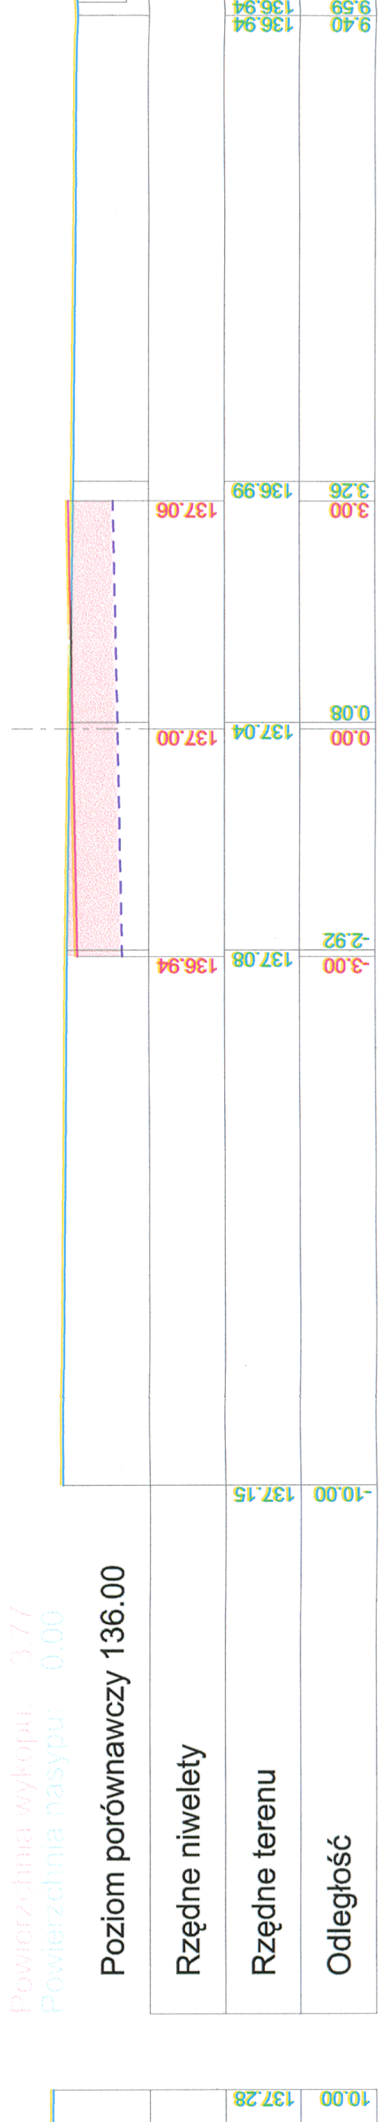


0+380.00

Objętość wykopu: 102,99
Objętość nasypu: 7,83
Powierzchnia wykopu: 3,07
Powierzchnia nasypu: 0,03

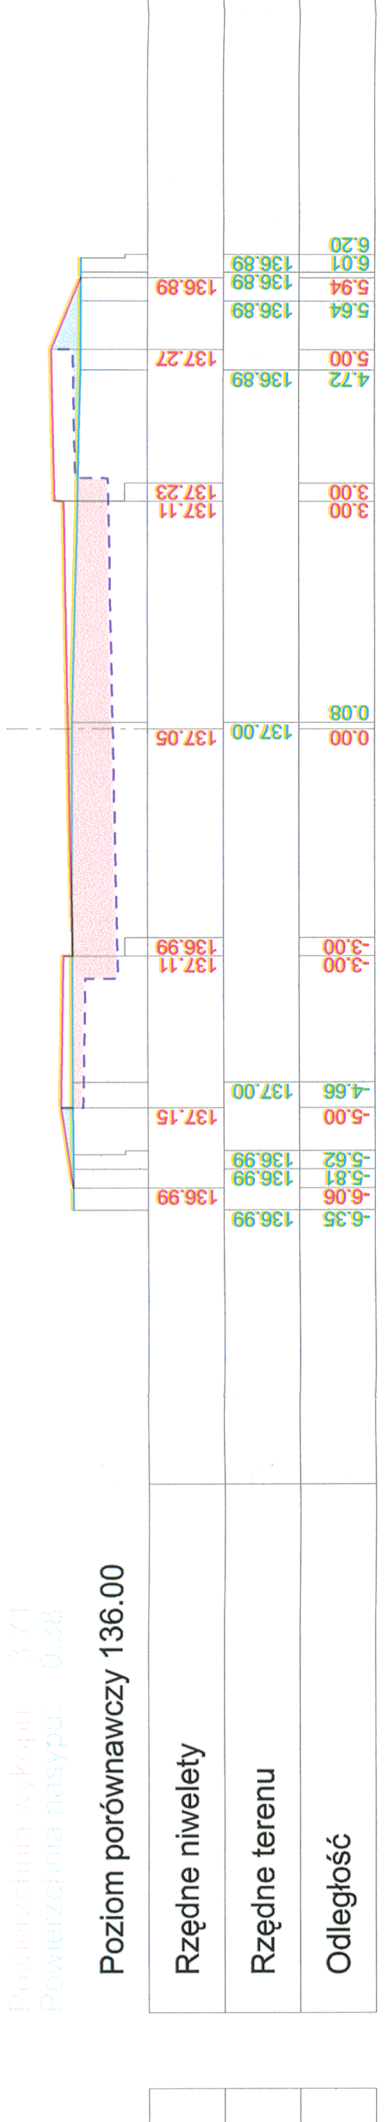


0+400.00

Objętość wykopu: 122,92
Objętość nasypu: 2,21
Powierzchnia wykopu: 4,10
Powierzchnia nasypu: 0,22

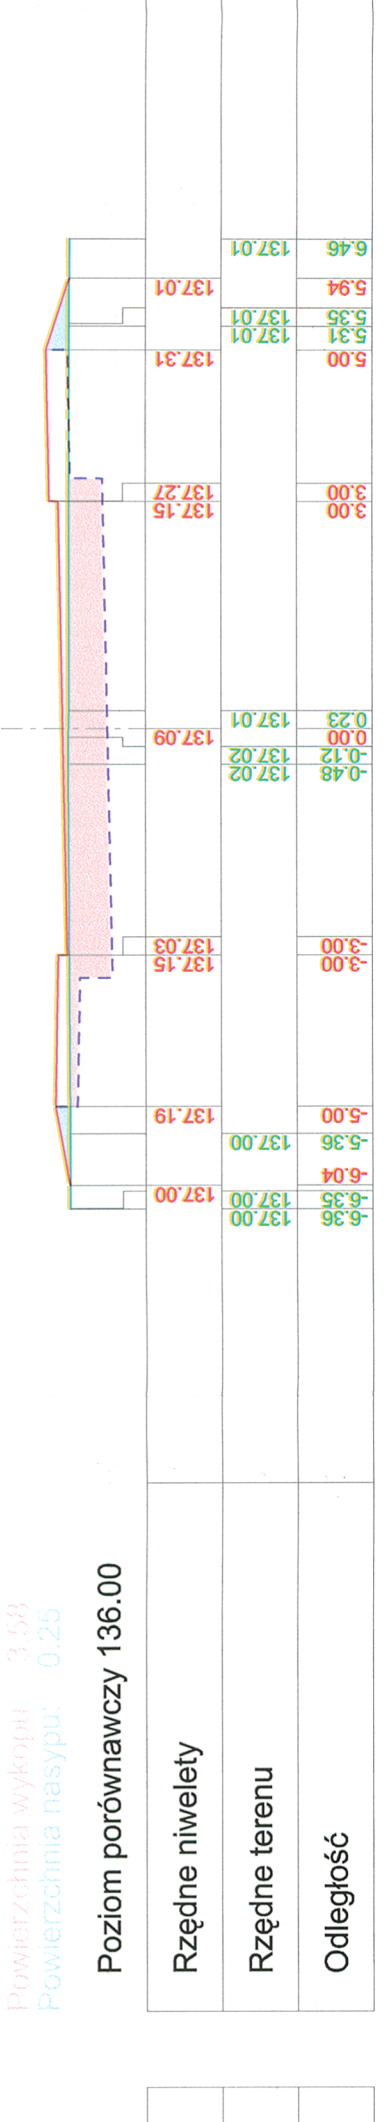


0+420.00


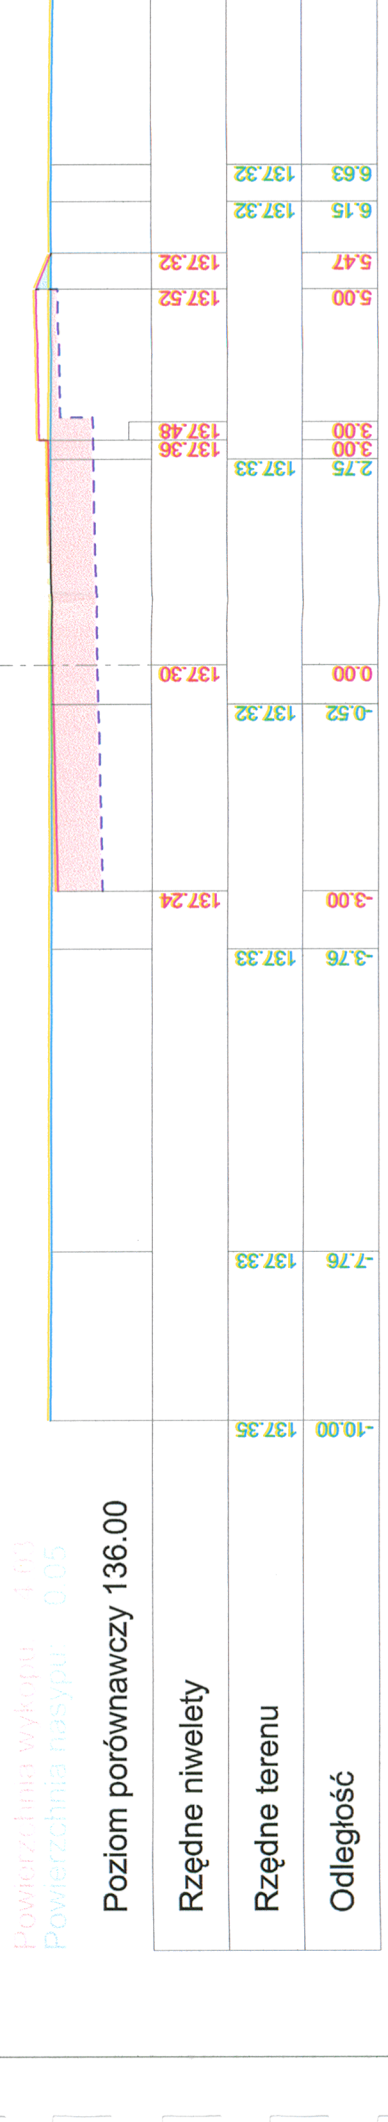




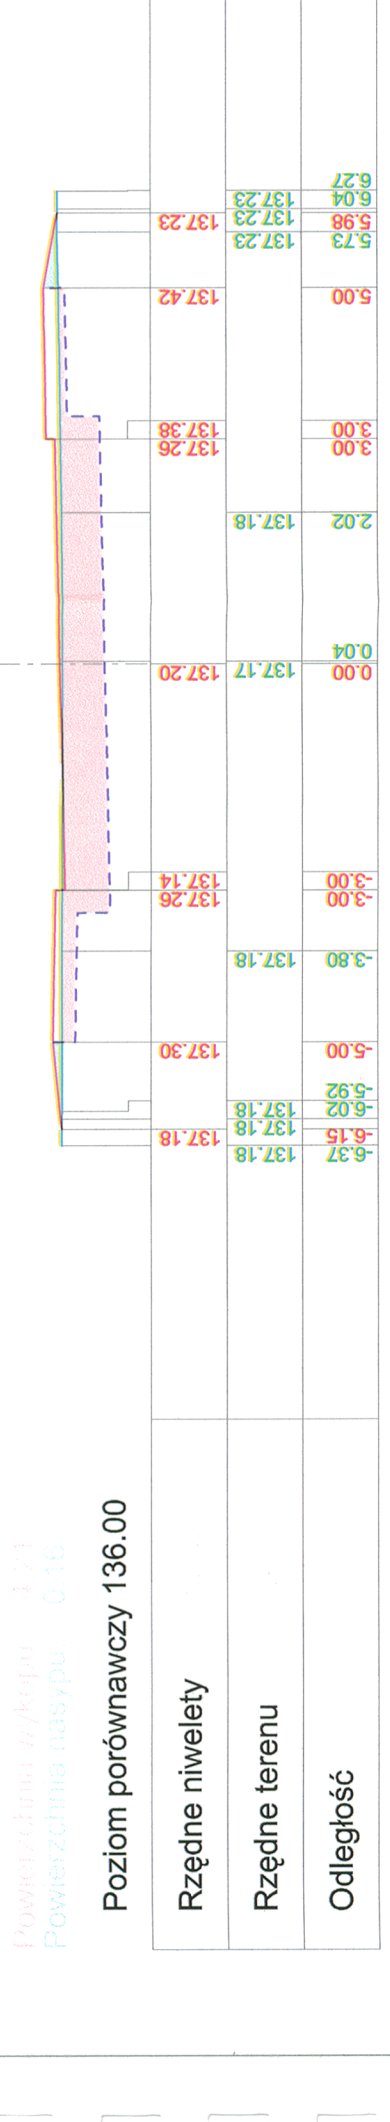



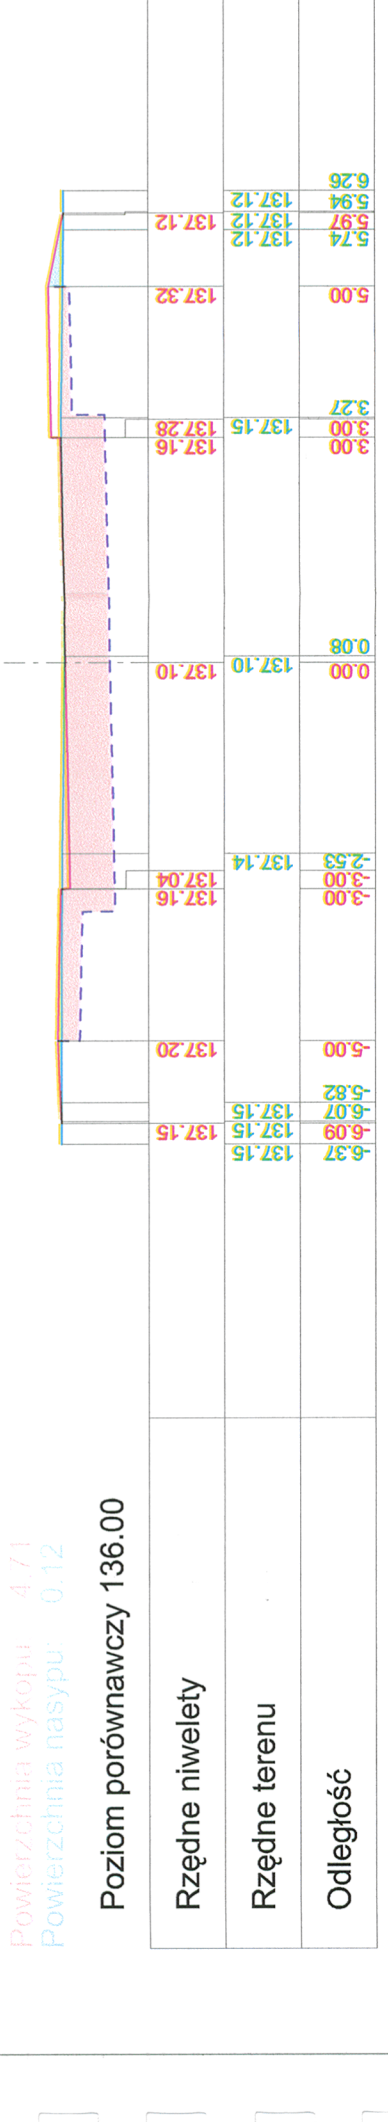

UMOWIANR PR11342/ 3004		HAL-SAN		HALSKI ZBIGNIEW	
OBIEKT	ZAKŁAD PROJEKTOWY	BUDOWA DRÓG NA OSIEDLI KWIATOWYM W MIASTACH WROCLAWSKICH		INERYS 9	
RYSUNEK	PRZEBIEG POPRZECZNE	IR.ARCH.		S - 2	
STADIUM	PROJEKT WYKONAWCZY				
