
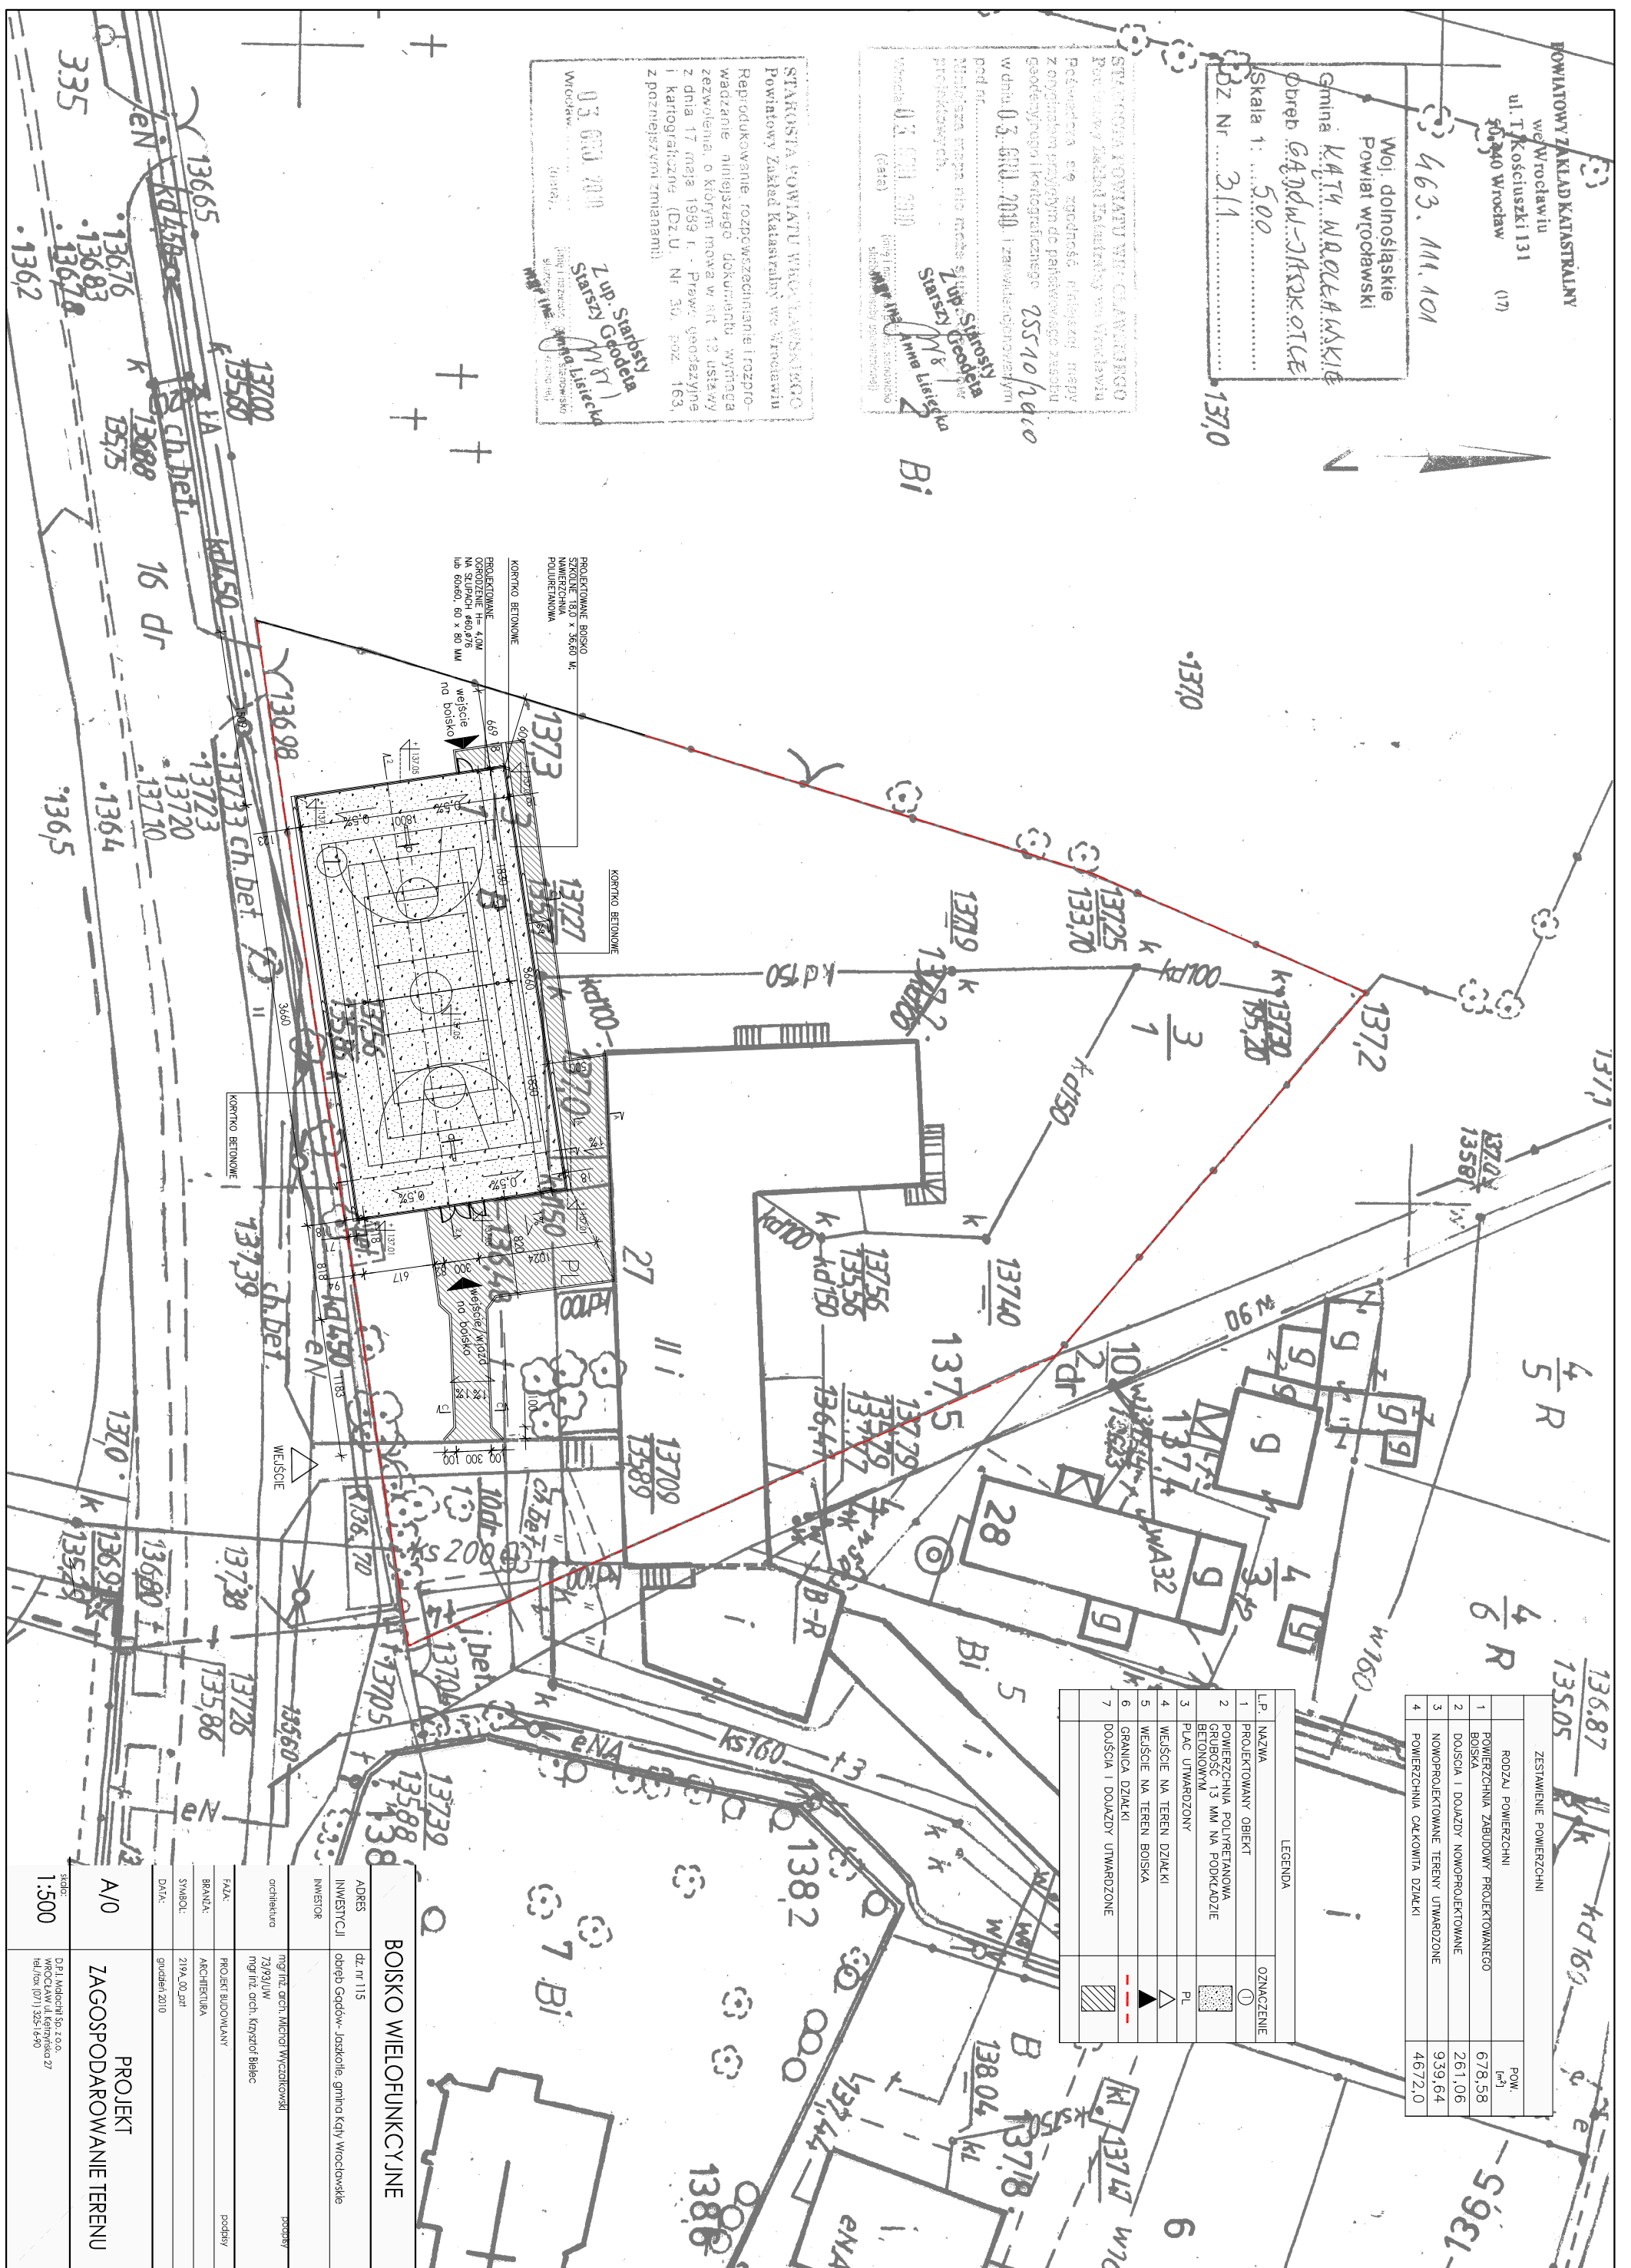


POWIATOWY ZAKŁAD KATASTRALNY
 w Wrocławiu
 ul. T. Kosciuszki 131
 50-240 Wrocław (17)

463. MM. 101
 Woj. dolnośląskie
 Powiat wrocławski
 Gmina KĄTY WĄROCKI
 Dobre Gądko - JASKOŁEK
 Skala 1: 500
 DZ. Nr 311

STAROSTA POWIATU WROCŁAWSKIEGO
 Powiatowy Zakład Katastralny we Wrocławiu
 Pełnomocnik w zakresie planowania i projektowania przygodnym do pełnowartościowego zadania geodezyjnego i kartograficznego 25510/2410
 w dniu 03. GRU. 2010 i zawiadomionym pod nr.
 Należy zastrzec, że niniejszy projekt jest projektem projektowym.
 Wzrost: 03. GRU. 2010 (data)
 Wzrost: 03. GRU. 2010 (data)
 Wzrost: 03. GRU. 2010 (data)

03. GRU. 2010
 Wzrost: 03. GRU. 2010 (data)
 Wzrost: 03. GRU. 2010 (data)
 Wzrost: 03. GRU. 2010 (data)

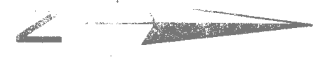

ZESTAWIENIE POWIERZCHNI	
RODZAJ POWIERZCHNI	POW. m ²
1. POWIERZCHNIA ZABUDOWY PROJEKTOWANEGO BOISKA	678,58
2. DOJAZDA I DOJAZDY NOWOPROJEKTOWANE	261,06
3. NOWOPROJEKTOWANE TERENY UMWARZONE	939,64
4. POWIERZCHNIA CAŁKOWITA DZIAŁKI	4672,0

LP.	NAMAZNA	OZNACZENIE
1	PROJEKTOWANY OBIEKT	○
2	POWIERZCHNIA POLYMETALOWA BETONOWA	■
3	PLAC UTMARZONY	■
4	WEJŚCIE NA TEREN DZIAŁKI	▲
5	WEJŚCIE NA TEREN BOISKA	▲
6	GRANICA DZIAŁKI	---
7	DOJAZDA I DOJAZDY UMWARZONE	■

BOISKO WIELOFUNKCYJNE

ADRES	dz. nr 115
INWESTYCJA	obsz. Gądko - Jaskoła, gmina Kąty Wrocławskie
INWESTOR	
architektura	mgr inż. arch. Michał Wyszczkowski
FAZA	projekt budowlany
BRANŻA	ARCHITEKTURA
SYMBOL	219A.00.prj
DATA	grudzień 2010
skala	1:500
A/0	PROJEKT ZAGOSPODAROWANIE TERENU
	D.P.L. Mioduch 55, z.o.o. Wrocław ul. Kępczaka 27 tel./fax (71) 522-1970