



Wiązary KR
5 szt.

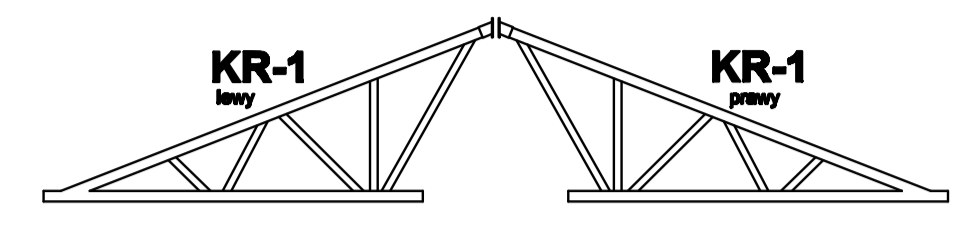

Schemat montażu wiązara KR

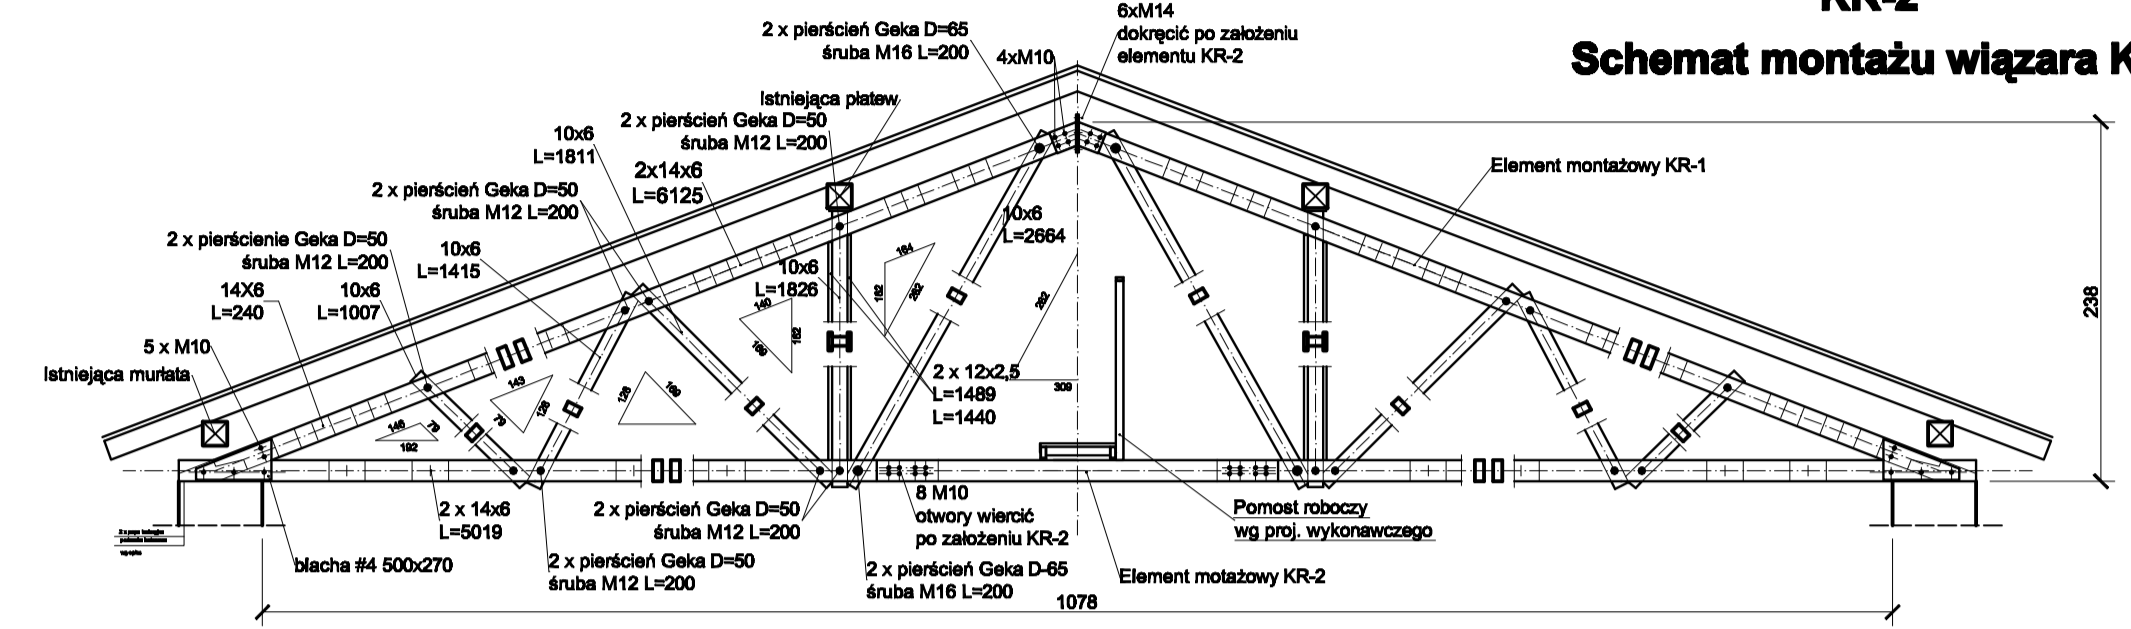


Drewno sosnowe klasy C24
 Łącznik: - pierścienie Geka D=50, D=65
 - śruby ścigające M12, M16
 - gwóźdź Ø4 L=100
 Łączniki montażowe: - śruby M10 L=200, M12 L=160
 M16 L=350

- 1 elementy wymagające wzmocnienia
- 2 elementy wymagające oczyszczenia


przed wzmocnieniem oczyścić za pomocą skrobaków i szczerak drucianych i zaizolować preparatem wielofunkcyjnym np. Fobos.

UWAGA!
 Technologia wzmocnienia elementów istniejących oraz montażu obciążenia testowego opisano w części opisowej projektu.
 Stan pozostałych elementów dokładnie zweryfikować.


wzmocnienie krokwi

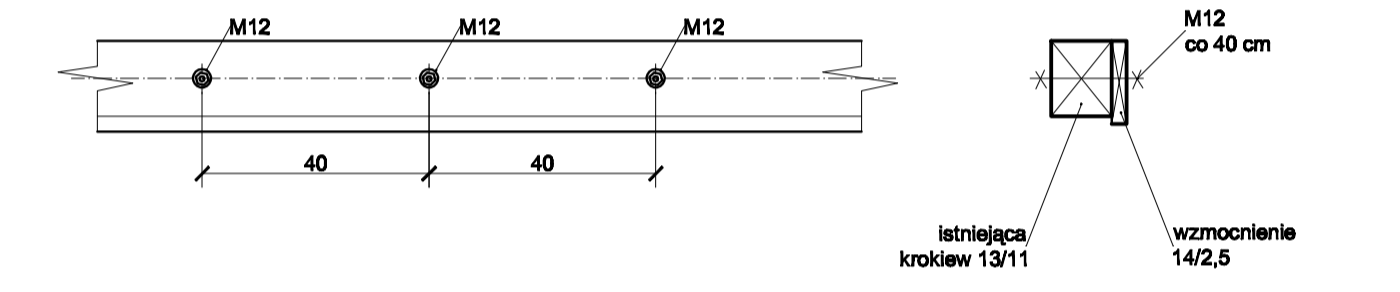

wzmocnienie tramwów i zastrzałów

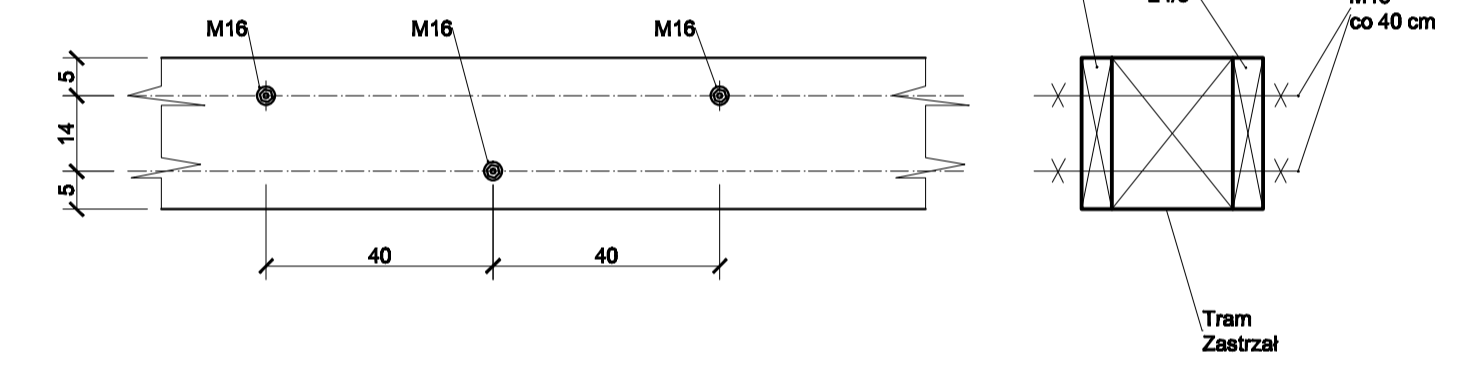

Schemat mocowania przewiązek w pasach

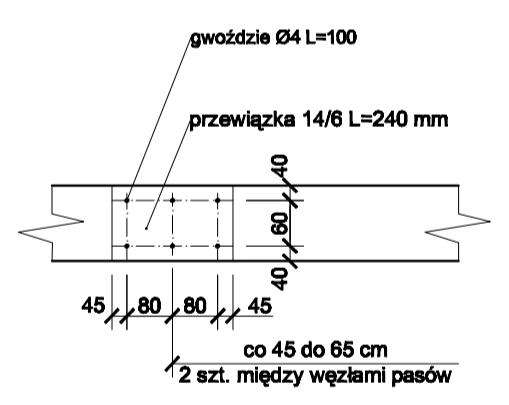

Drewno sosnowe klasy C24
 Łącznik: - pierścienie Geka D=50 oraz D=65
 - śruby ścigające M12 i M16 Ø=200
 - gwóźdź Ø4 L=100
 Łączniki montażowe: - śruby M10 L=200, M12 L=160
 M16 L=350

- 1 elementy wymagające wzmocnienia
- 2 elementy wymagające oczyszczenia

przed wzmocnieniem oczyścić za pomocą skrobaków i szczerak drucianych i zaizolować preparatem wielofunkcyjnym np. Fobos.

UWAGA!
 Technologia wzmocnienia elementów istniejących oraz montażu obciążenia testowego opisano w części opisowej projektu.
 Stan pozostałych elementów dokładnie zweryfikować.

KR PROJEKTOWANY NOWY WIĄZAR

OZNACZENIA:

- WZ - więzary dachowy typ wieżarowy
- TR - traw - dolny element więzara
- W - wieżarz
- Z - zastrzał
- R - rygiel
- S - ściąg
- P - płatwie
- M - miesz
- MR - murleta
- K - krokiew

REMONT ŚWIETLICY WIEJSKIEJ PRZY ULICY GŁÓWNEJ 7A W PIETRZYKOWICACH GMINA KĄTY WROCŁAWSKIE			
URZĄD MIASTA I GMINY KĄTY WROCŁAWSKIE			
RYNEK - RATUSZ 1 55-000 Katy Wrocławskie			
dr inż. Przemysław Śliwko			
PROJEKT WYKONAWCZY		LISTOPAD 2010	
