


Na całej długości kabli układać w rurze osłonowej SRS75. Wzdłuż całej trasy układać na dnie wykopu bednarkę ocynkowaną 25x4. Bednarkę podłączyć do zaciski uzemiającego każdej latarni, jak również do przewodu PEN na istniejącym słupie nr 110.

- Uwagi:**
- kabeł YAKXS 4x35 + bednarka 25x4
  - kabeł układać w rurze osłonowej SRS 75 na głębokości 1m
  - słup S-80SW - fundament F150/200, wysięgnik w = 1,5m, oprawa Jet2 (Thorn)
  - zacisk odgromny 16 - 95 - 4 szt.
  - odgromnik 3xGzai2,5
  - Oszpriet na istniejącym słupie nr 110
  - rura stalowa ocynkowana 1,5" - 2,5m
  - taśma 4x20mm - 6m
  - klamka SOT36 - 3 szt.
  - uchwyty dystansowy kompletny 5079.5 - 5 kpl.

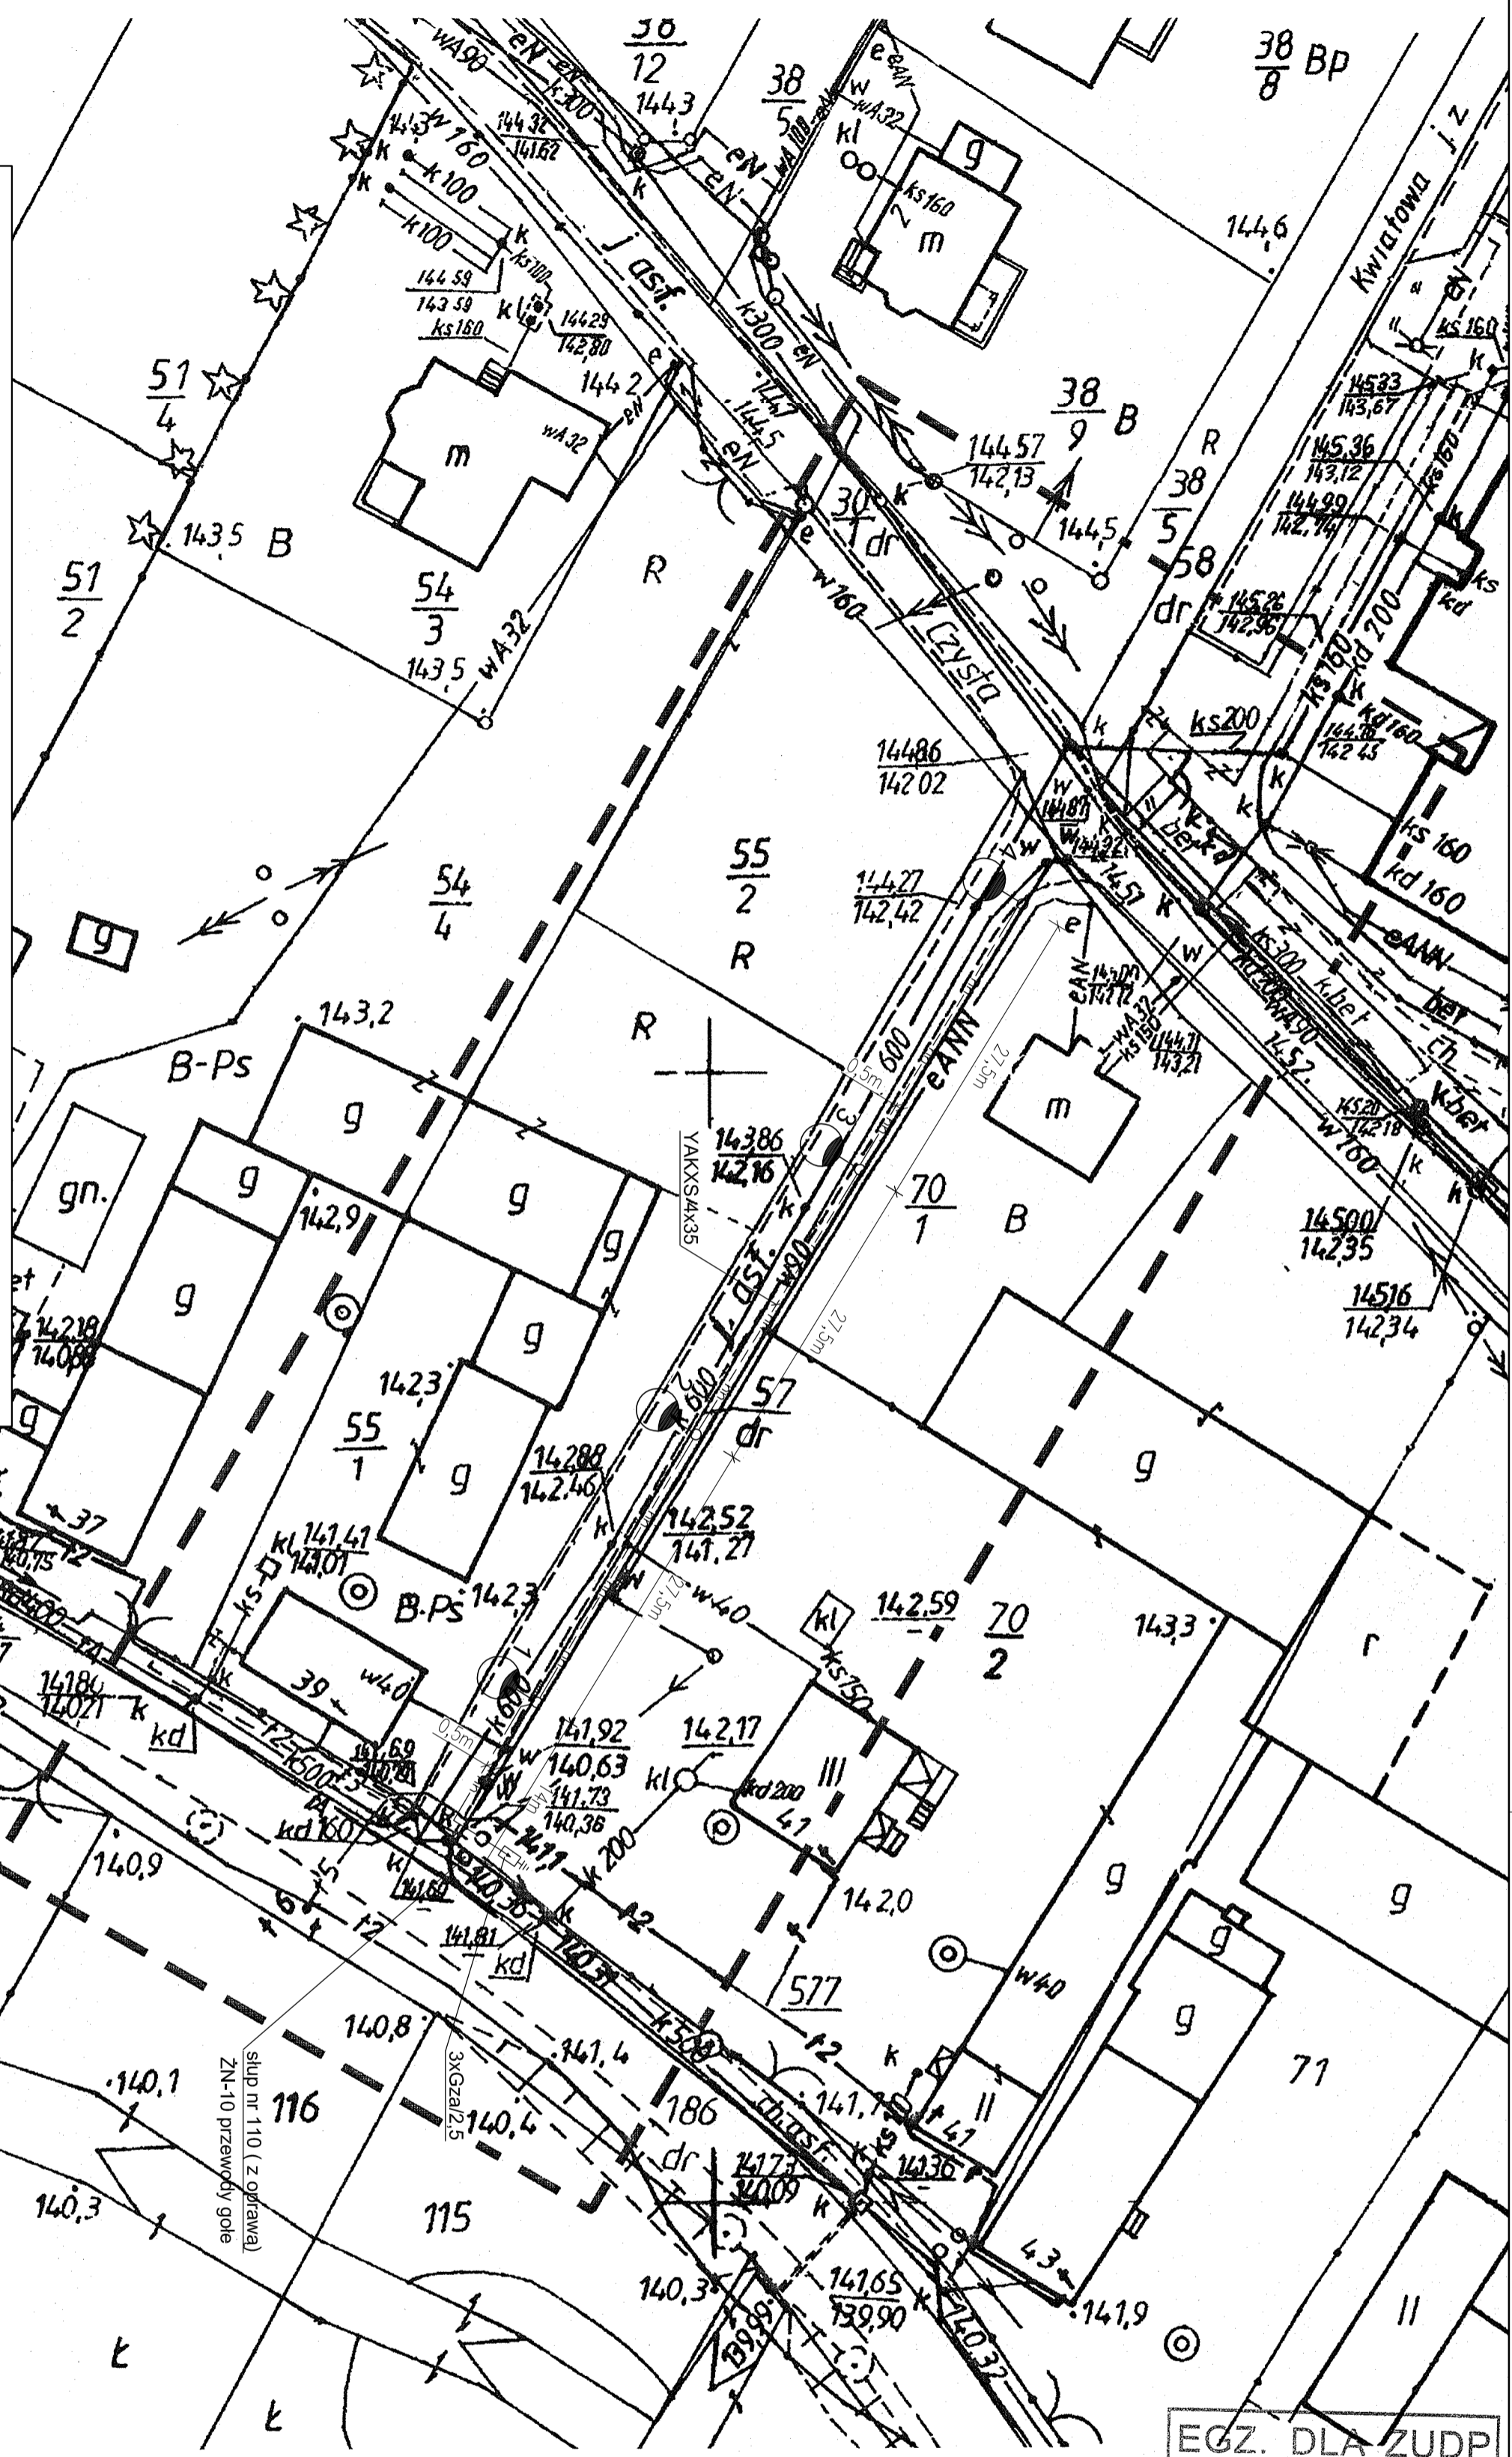

|              |   |                 |
|--------------|---|-----------------|
| PB           | Data:   | 01.2009         |
|              | Inicjator Nazwisko  | Bogdan SAJORSKI |
| PROJEKTOWAL: | Nazwisko  | Anna ADMIDU     |
| SPRACOWAL:   | Nazwisko  | Anna ADMIDU     |
| TEMAT:       | Projekt oświetlenia ulicznego   |                 |
| OBIEKT:      | Ciechłowice, bieżnik ulicy Karłowickiej i Szkolnej, gmina Kały, Wrocławskie |                 |
| RYSUJĄCY:    | Pian oświetlenia ulicy  |                 |
|              | Skala:  | 1:500           |

woj. dolnośląskie  
powiat wrocławski  
gm. Kały Wrocławskie  
obr. GNIECHOWICE  
dz./zgodnie z zakresem/  
Nr sekcji :  
463.113.173

MAPA DO CELÓW PROJEKTOWYCH  
SKALA 1:500  
wykonana przez :  
"GEOGRUNT - I"  
USŁUGI GEODEZYJNO - KARTOGRAFICZNE  
TADEUSZ HUTYRA  
na podstawie mapy zasadniczej oraz wyników  
zgłoszenia pracy geodezyjnej, zarejestrowanej  
w PZK we Wrocławiu pod nr  
**DZ.16483 / 2009**

PZK we Wrocławiu, dn.02.09.2009  
sporządziła :Katarzyna Jeziorska

STAROSTA POWIATU WROCŁAWSKIEGO  
Powiatowy Zakład Katastralny we Wrocławiu  
W obszarze oznaczonym linią przerywaną potwierdzono:  
w terenie aktualność treści mapy zasadniczej.  
Dokumenty z pomiaru uzupełniającego przyjęte  
do zasobu powiatowego w dniu 14.09.2009  
i zaewidencjonowano pod nr. 16483/2009  
Niniejsza mapa może służyć do celów projektowych.  
Projektowane obiekty budowlane wymagające  
pozwolenia na budowę podlegające wytyczeniu  
i inwentaryzacji powykonawczej przez jednostki  
uprawnione do wykonywania prac geodezyjnych,  
Wrocław, dnia 02.09.2009 (imię i nazwisko podpis, stanowisko  
służbowa czyli użyteczna)

**GEOGRUNT-I**  
Biuro Geodezyjno-Kartograficzne  
Tadeusz Hutyra upr. 4083  
53-425 Wrocław, ul. Altanowa 11/1  
tel./fax 071 361-17-40 NIP 894-102-50-83  
BIURO: 53-440 Wrocław, ul. Stalowa 92A/6  
tel./fax 071 332 42 96, 602 699 552  
pieczęć firmowa wykonawcy  
imię i nazwisko i podpis wykonującego pracę  
Wrocław, dn. 02.09.2009  
kontrola  
dokumentacji

EGZ. DLA ZUDP