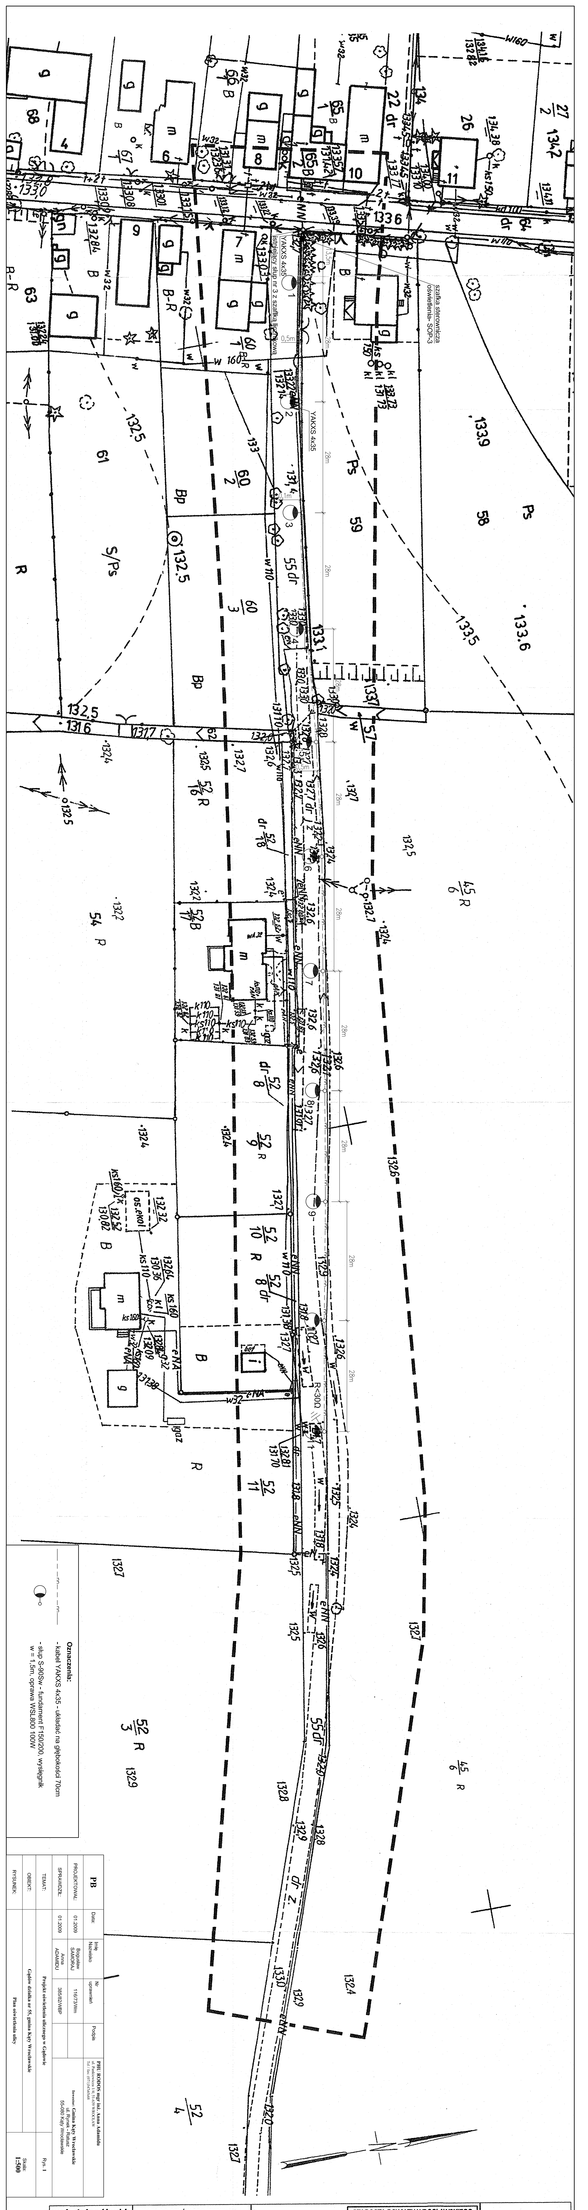
Oznaczenia:
- kabel YAKXS 4x35 - układać na głębokość 70cm
