





Złącze słupowe SINTUR

Fundament prefabrykowany
Typ FB-W150

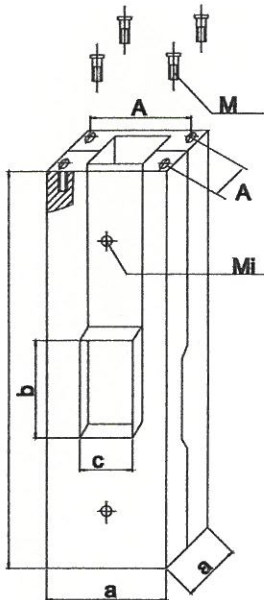

A = 220 mm
a = 350 mm
b = 520 mm
C = 95 mm
H = 1500 mm
M = M24
Mi = M16
Masa = 260 kg

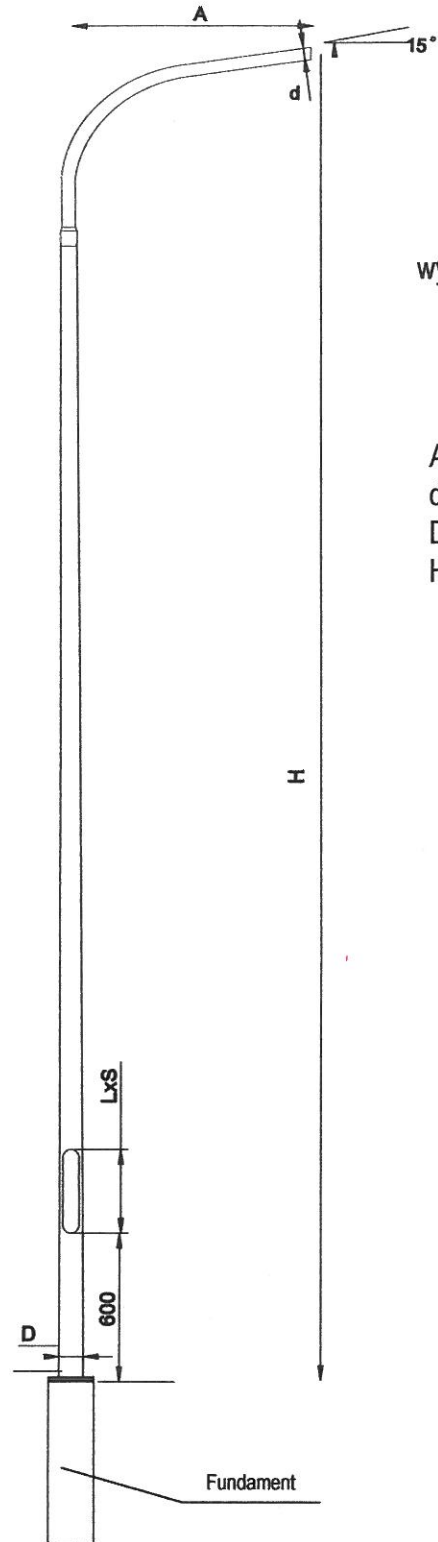

Słup typu Ares 9Fx1x5
wysięgnikiem W1F- 1,5mb
Firmy Kromiss-Bis

A = 1,5 m
d = 60 mm
D = 140 mm
H = 9 m

Nr projektu: 003/EL/08	Branża: ELEKTRYCZNA	Data: 01/2008	SŁUP OŚWIETLENIOWY
Sprawdził: <i>inż. Paweł Nowotny</i>	Upr.nr 1198/94	01/2008	
Projektant: <i>Mariusz Nowotny</i>	Upr.nr 650/02	01/2008	
			41-800 Zabrze ul. Wolności 319/4 +48 32 278-63-68
			Nr rys. 5