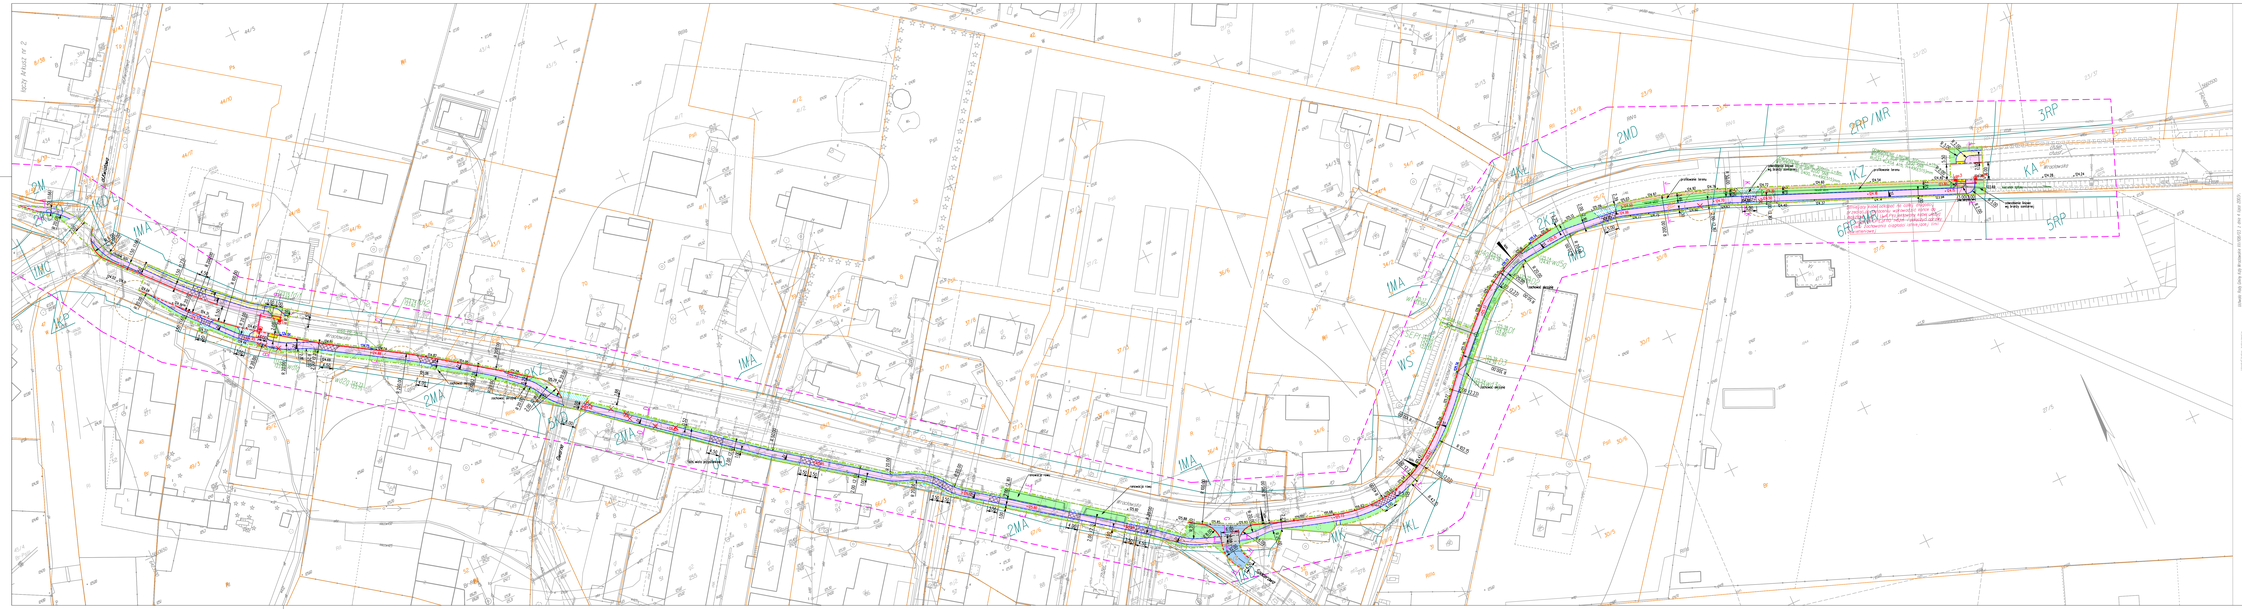
2MD
2RP/MR
3RP
4RP
5RP
6RP/MR
KA
KZ
2KZ
4KL
2KL
1MA
2MA
WS
